
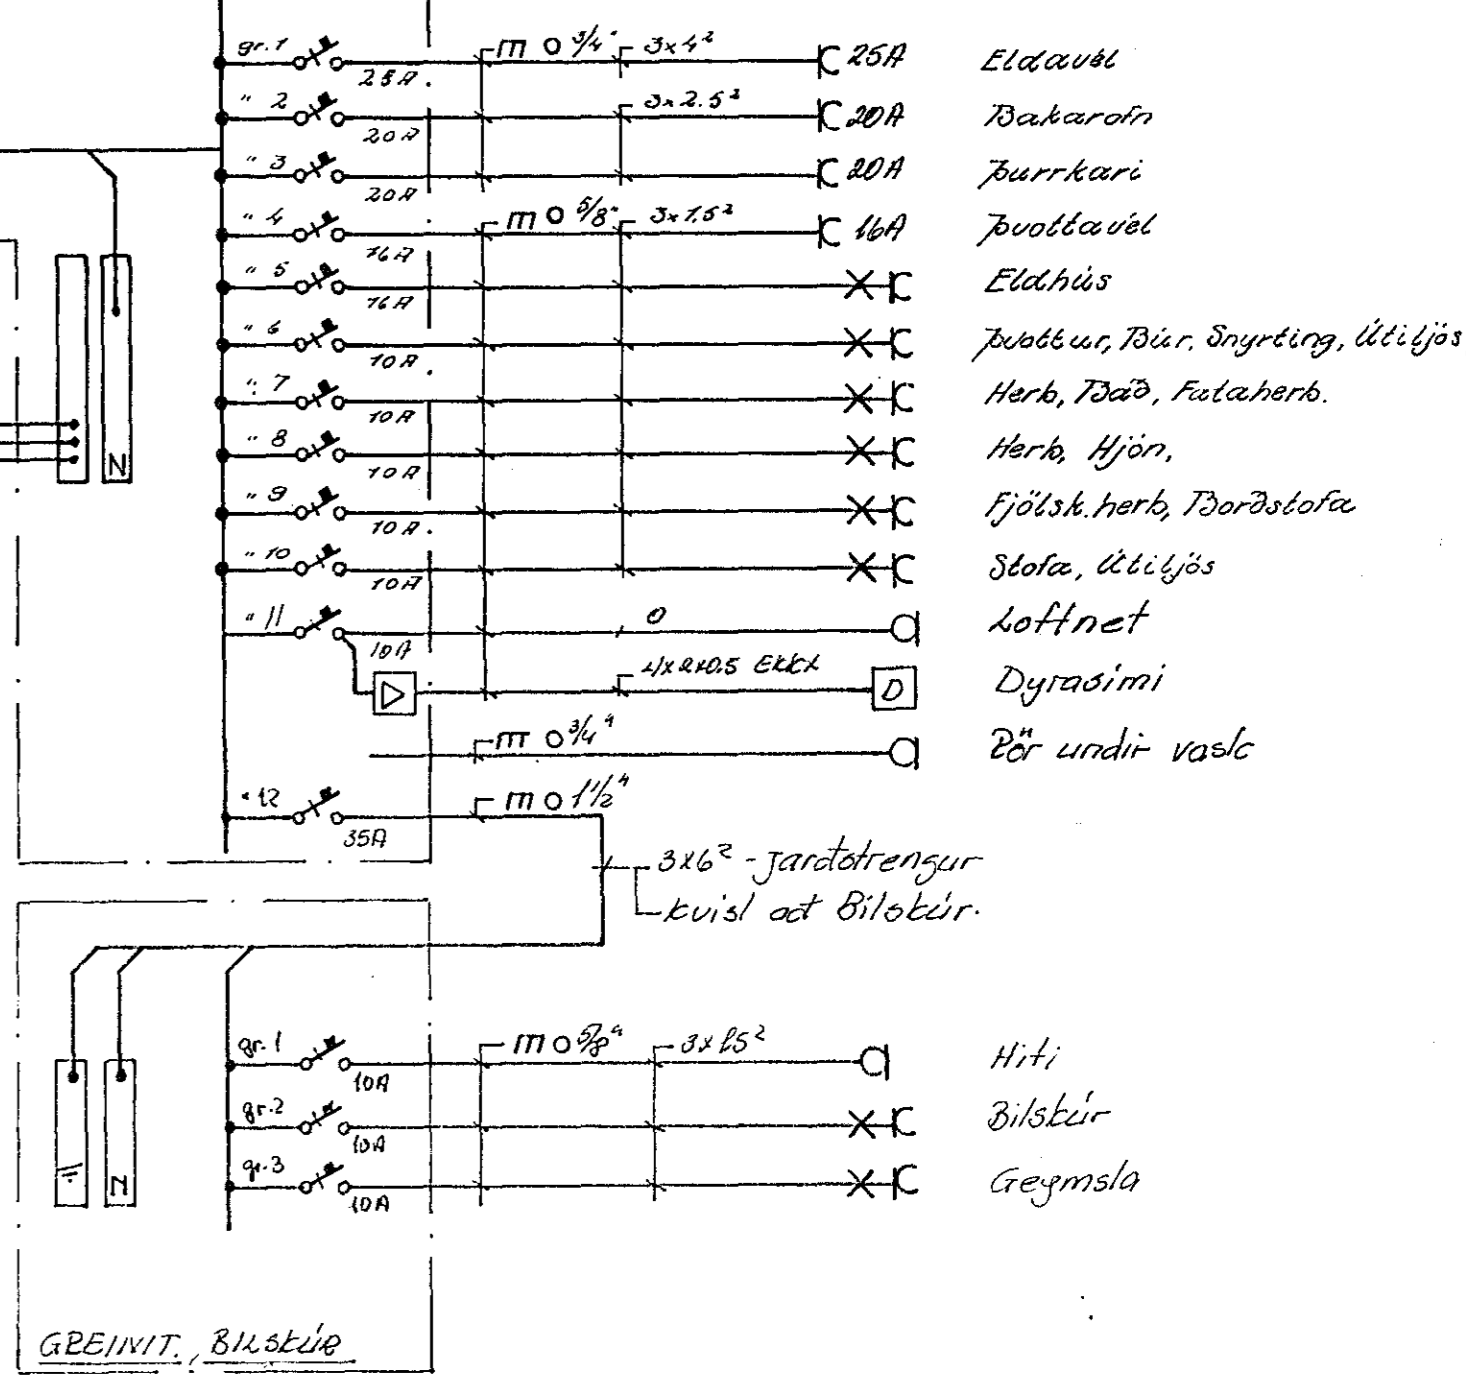
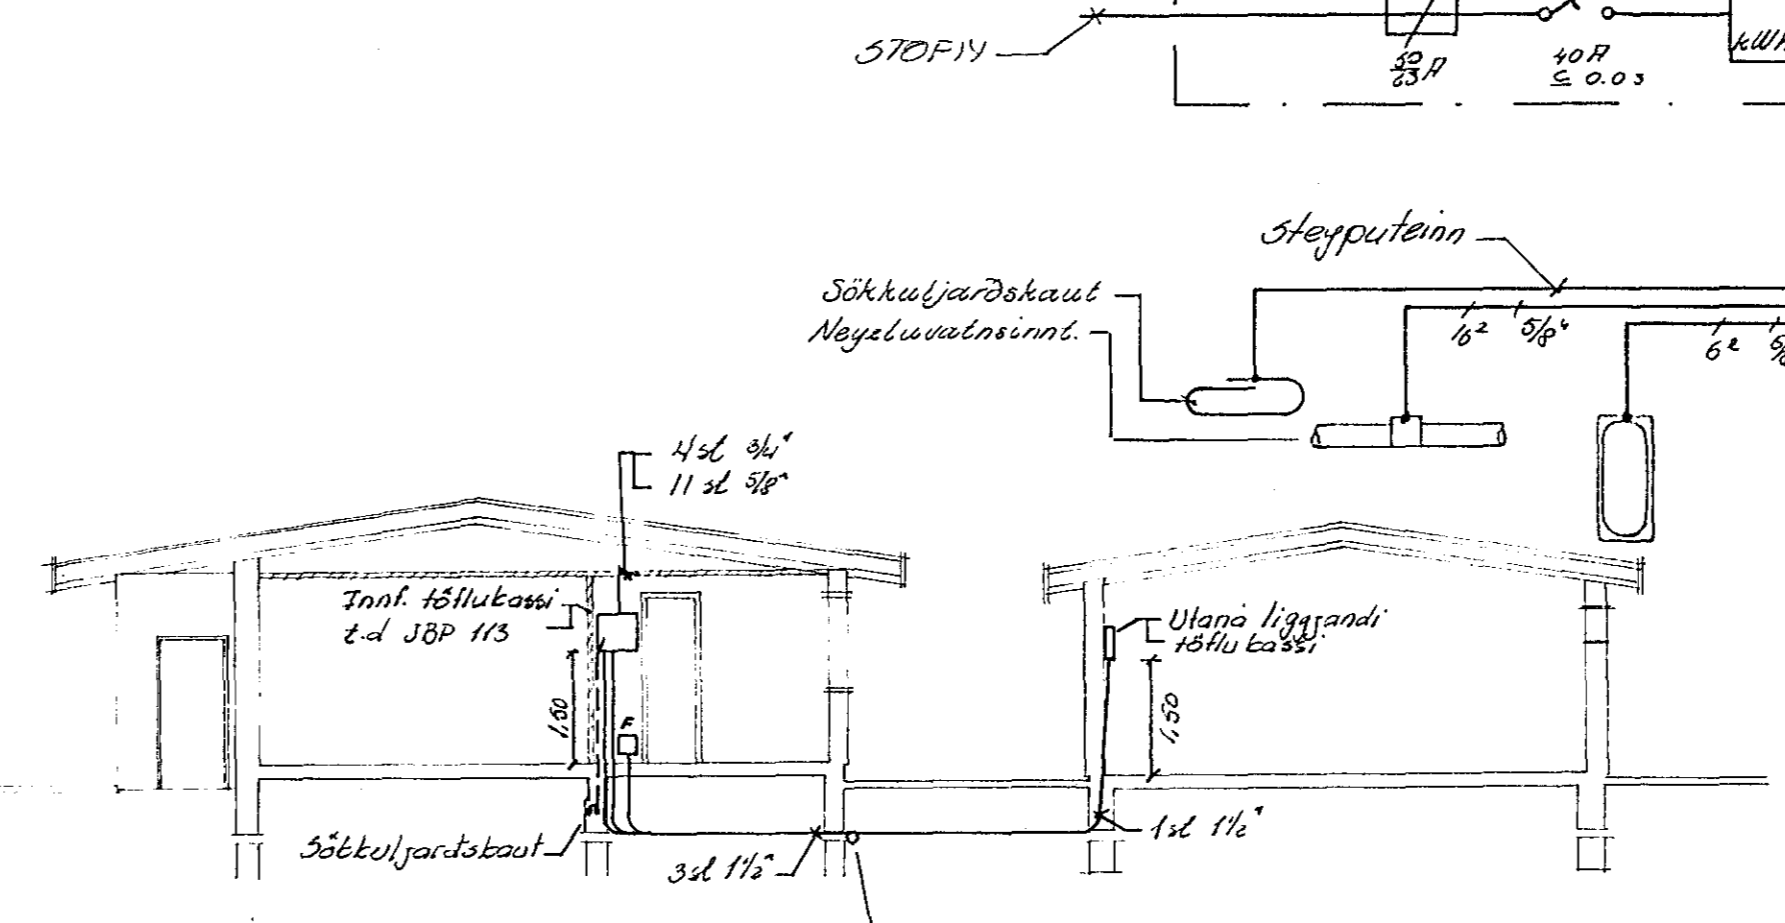
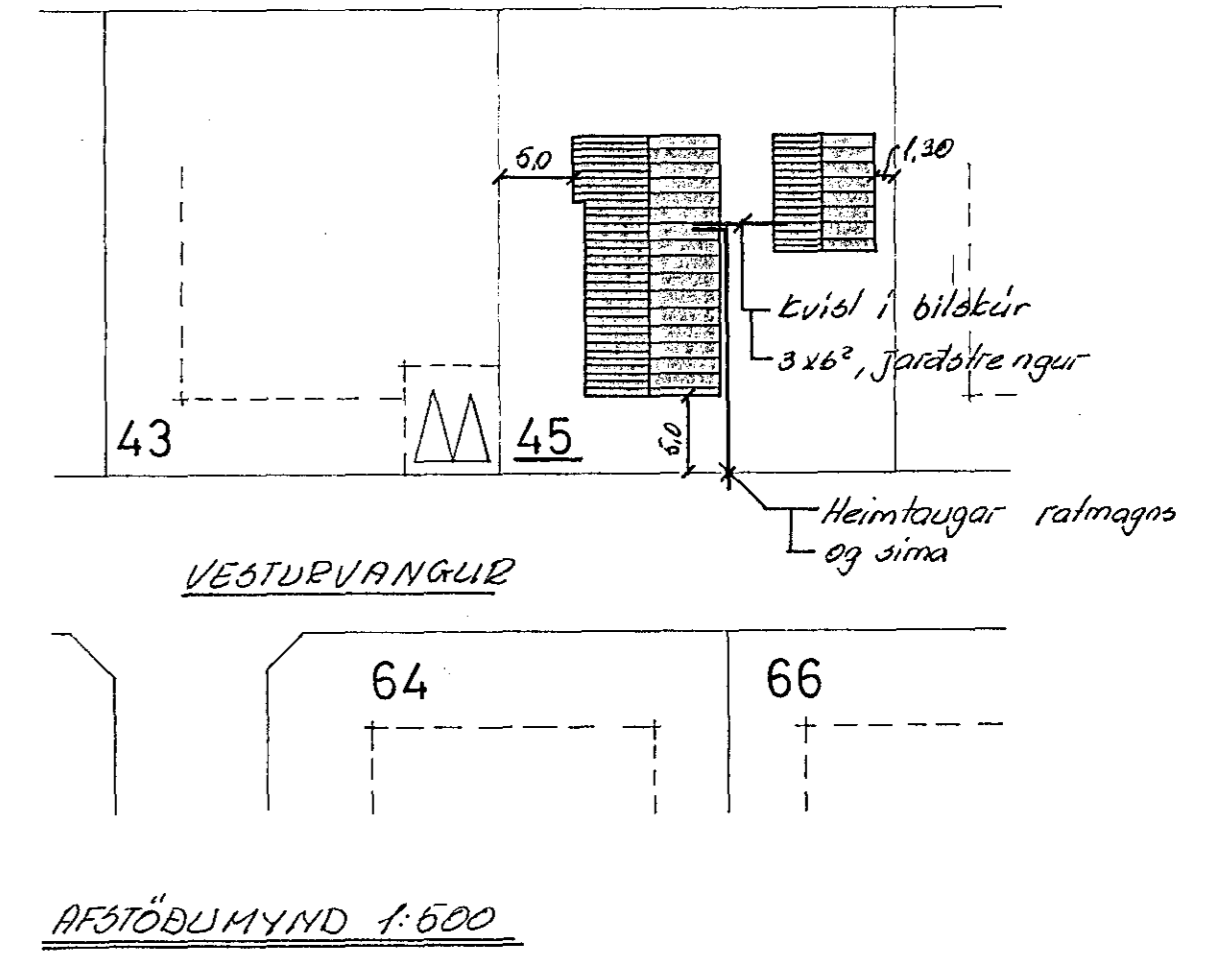
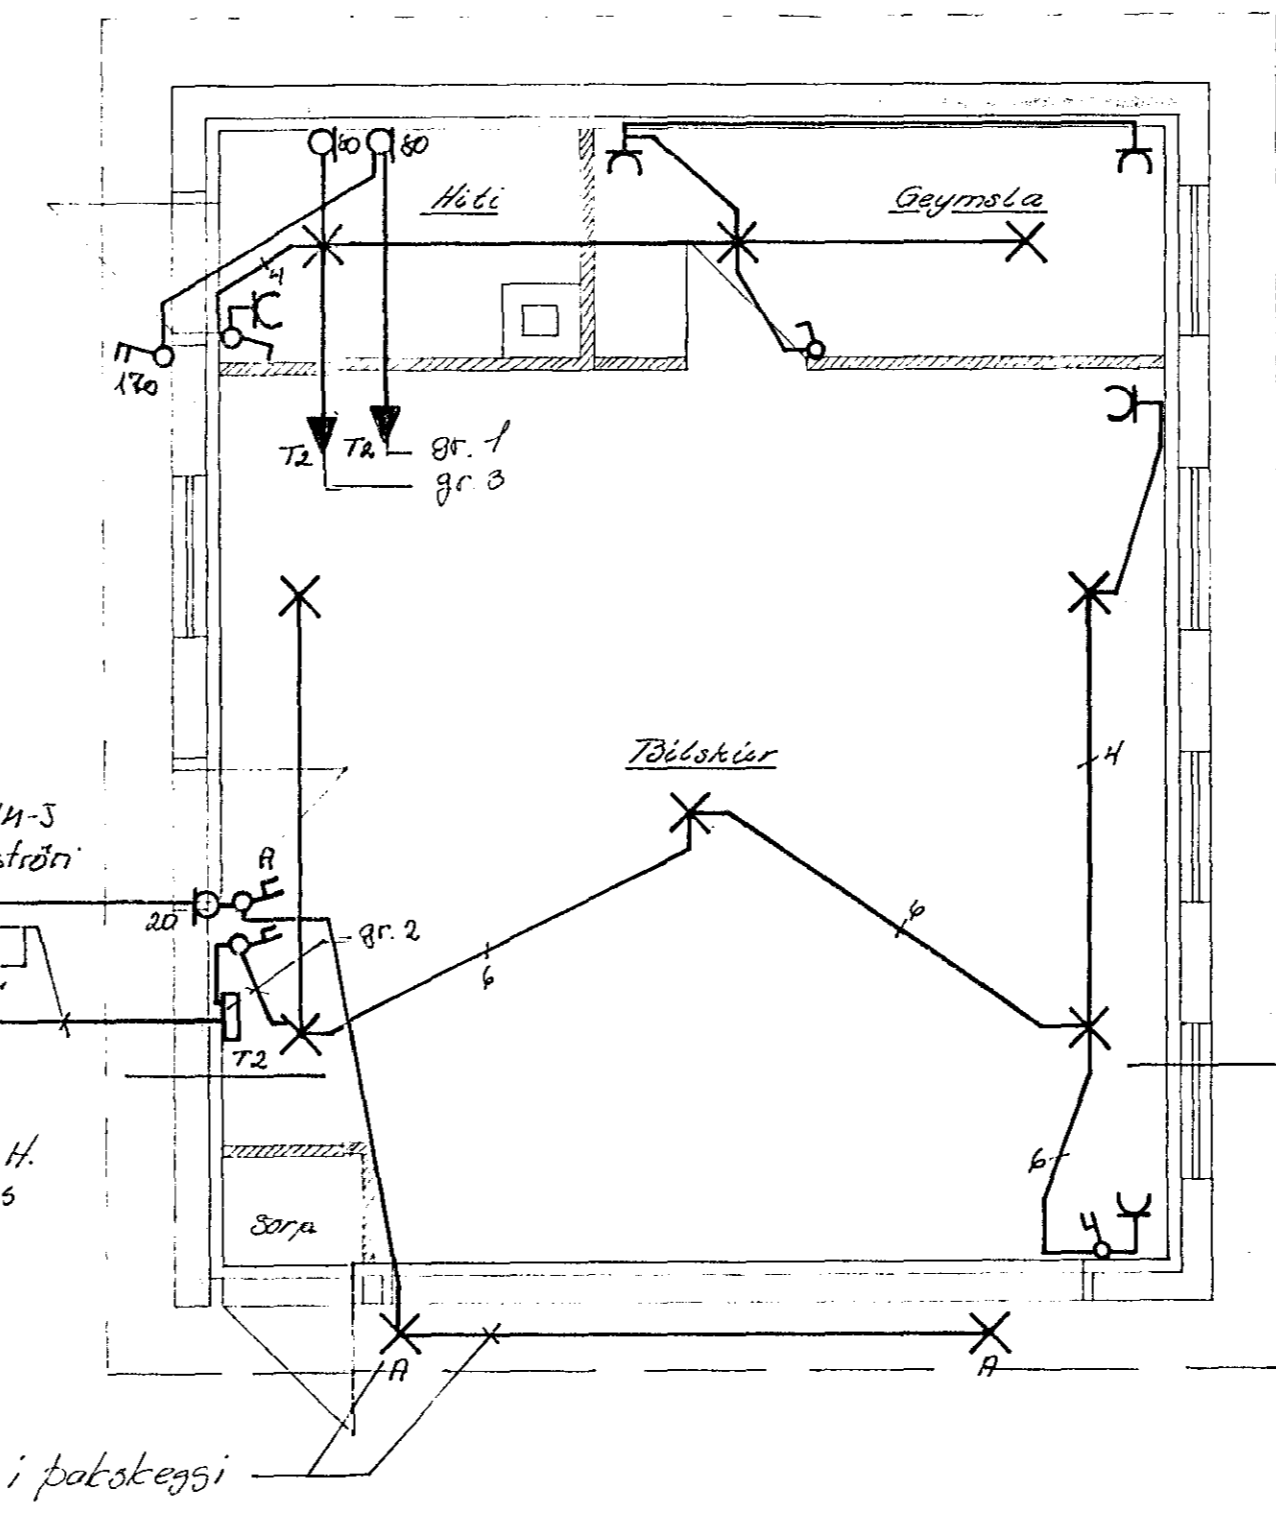


Í gá veita nr. 2377 Tilkning nr. 1584
 Samþykkt þ. 9. 4 19. 89
 Í h. RAÆVIU H. NARFARÐAR
 Eittlimmaður rannsókn

Inntök samþykkt 9. 11. 1975
 Í h. RAÆVIU H. NARFARÐAR
 Eittlimmaður rannsókn

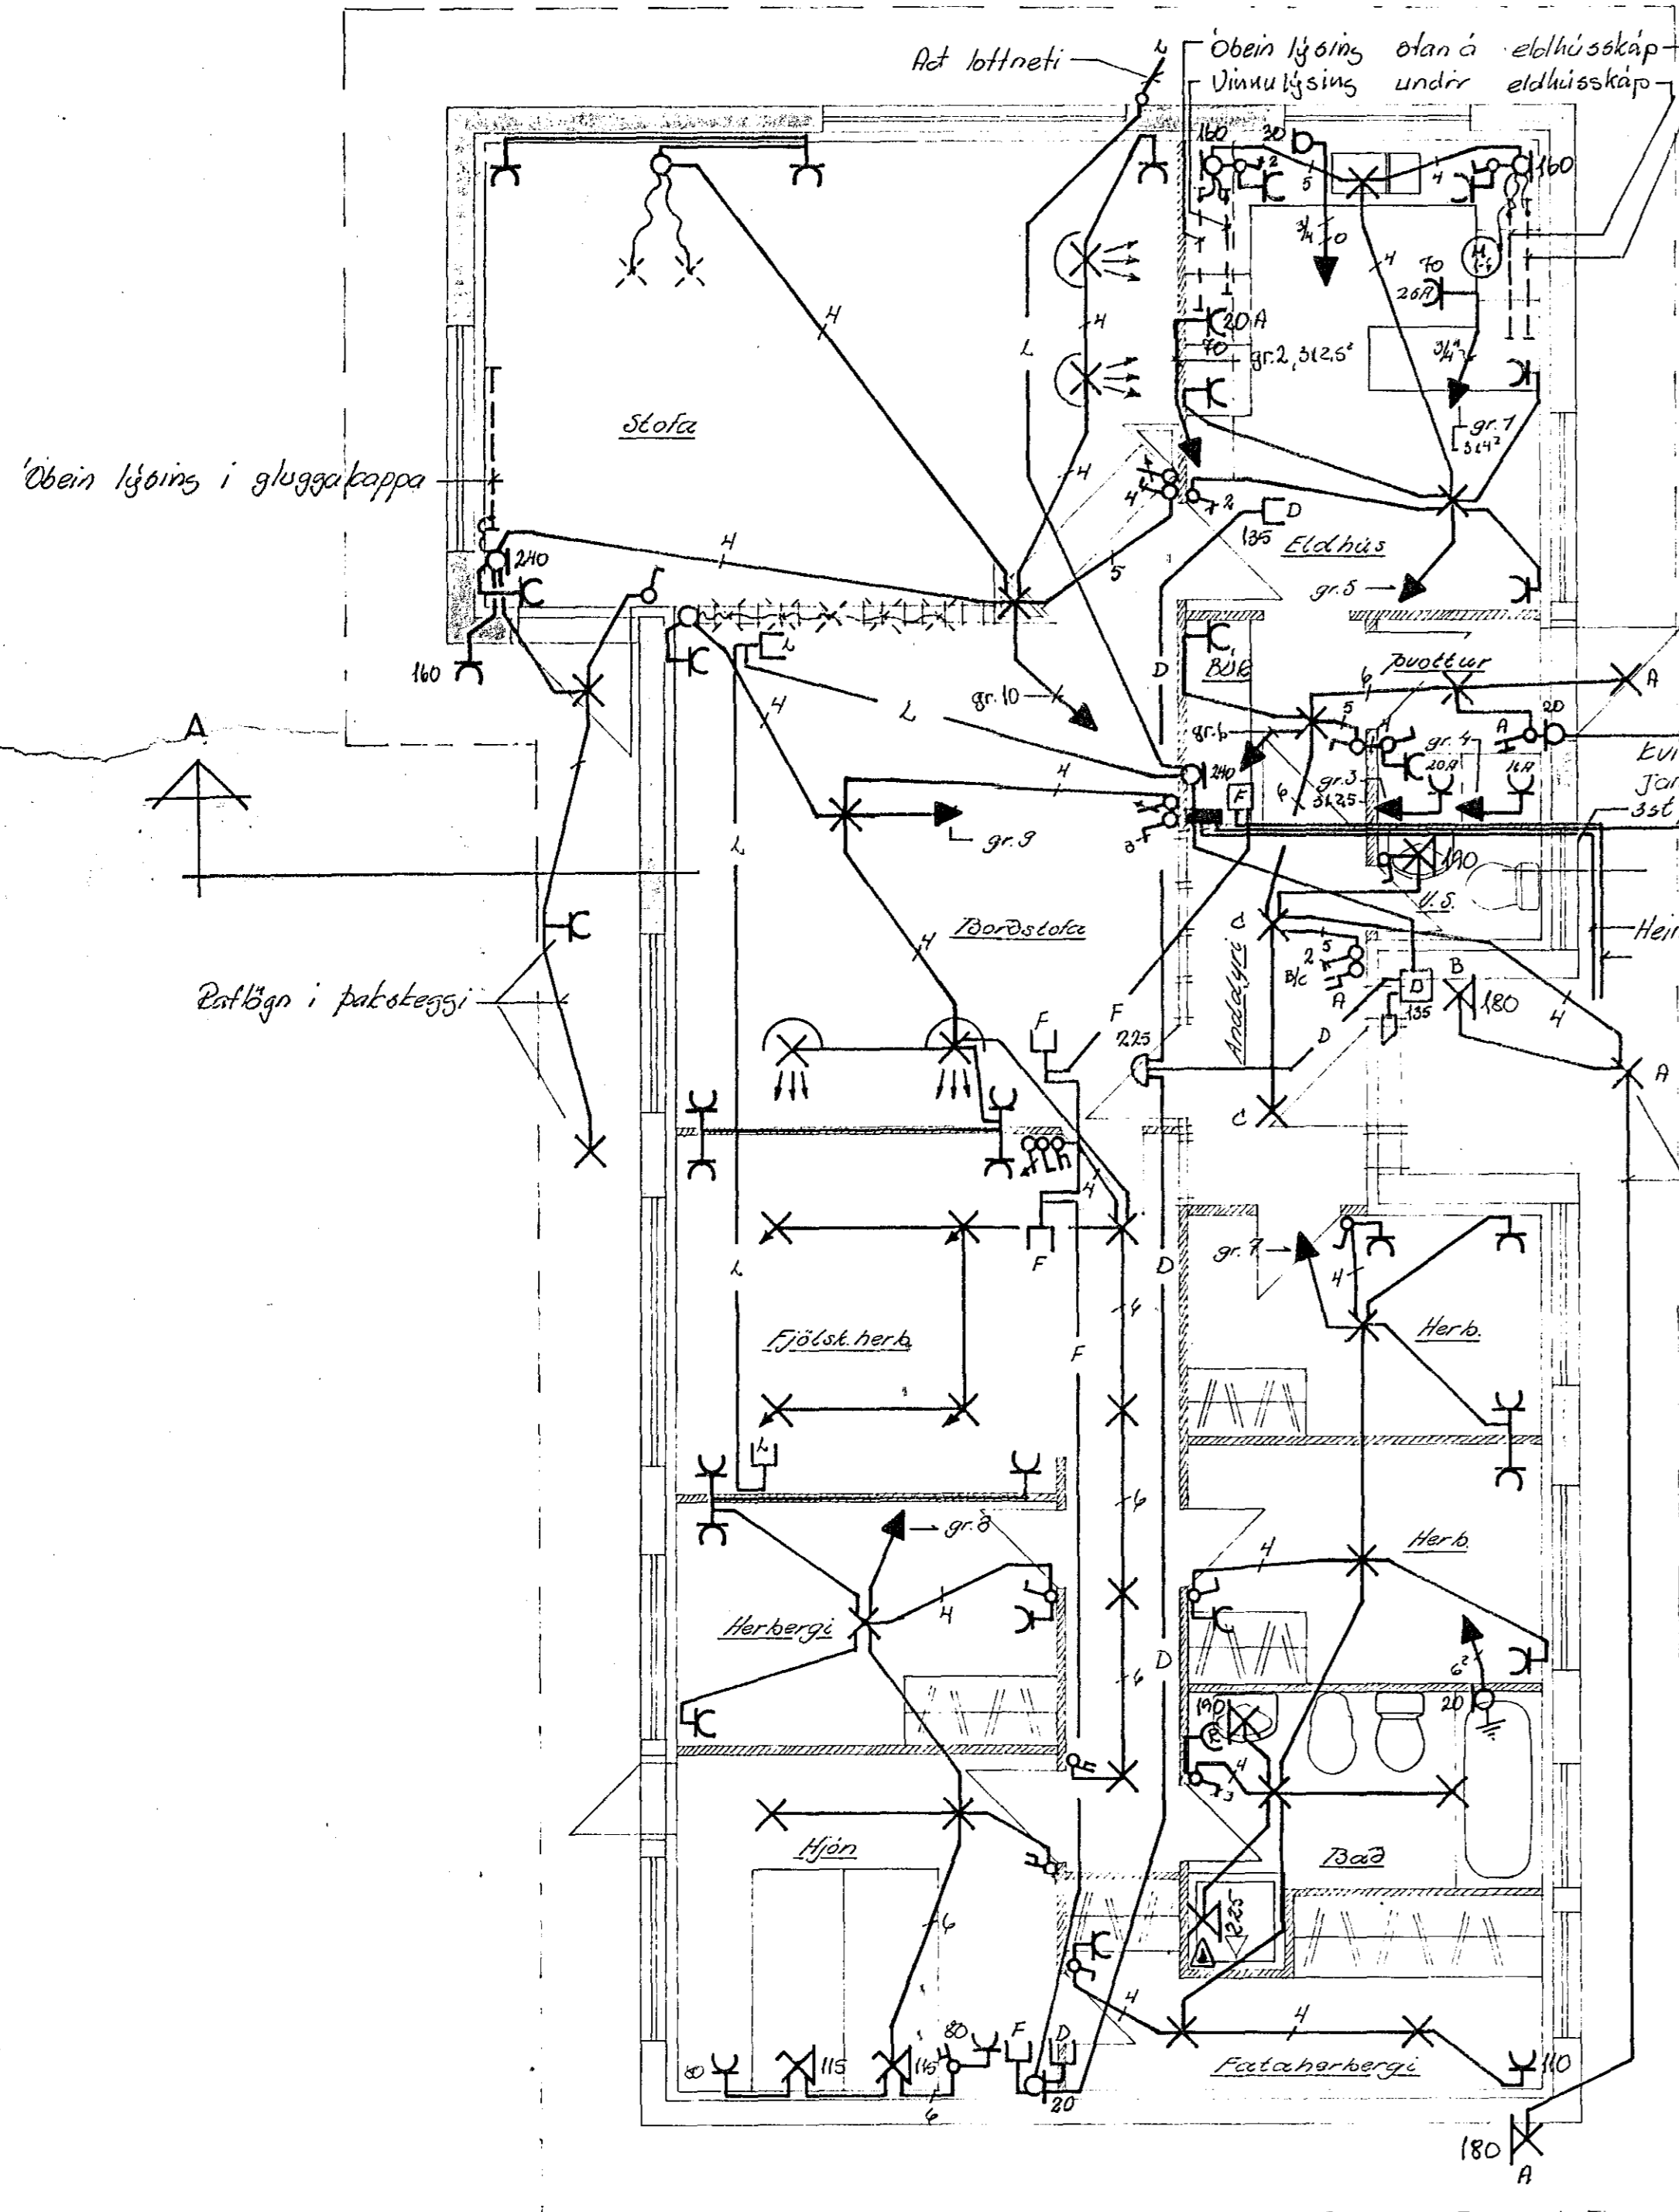

Almannatölur eru samkvæmt gæðisráðgjafi.
 - Pipar 5/8" með íbragnum úr 3x3"
 - Hæð rana 100 cm frá gólf.
 - Hæð beryja: við gólf 20cm frá gólf í eldhúsi, þvottahúsi og bílastofu. Tenglar úr rana samhverf og rafinn.
 - Tengja skal bærðar og pipalagnir saman til spennuástandar.
 - Lagn að HSFU

1584 13

BR. DAGS.		BREYTING	VESTURVANGUR 45, HAFIN RAFLAGHATEIENINGA	
VERKFRÆÐISTOFA ÁRMÚLA 1 REYKJAVÍK - SÍMI 83844			Rafveita Hafnarfjarðar	
HANNAÐ 50	KYRDI 1:50			
TEIKNAD 50	DAGS 18. 8. 74			
YFIRFARID	NR. 7339	BL.		