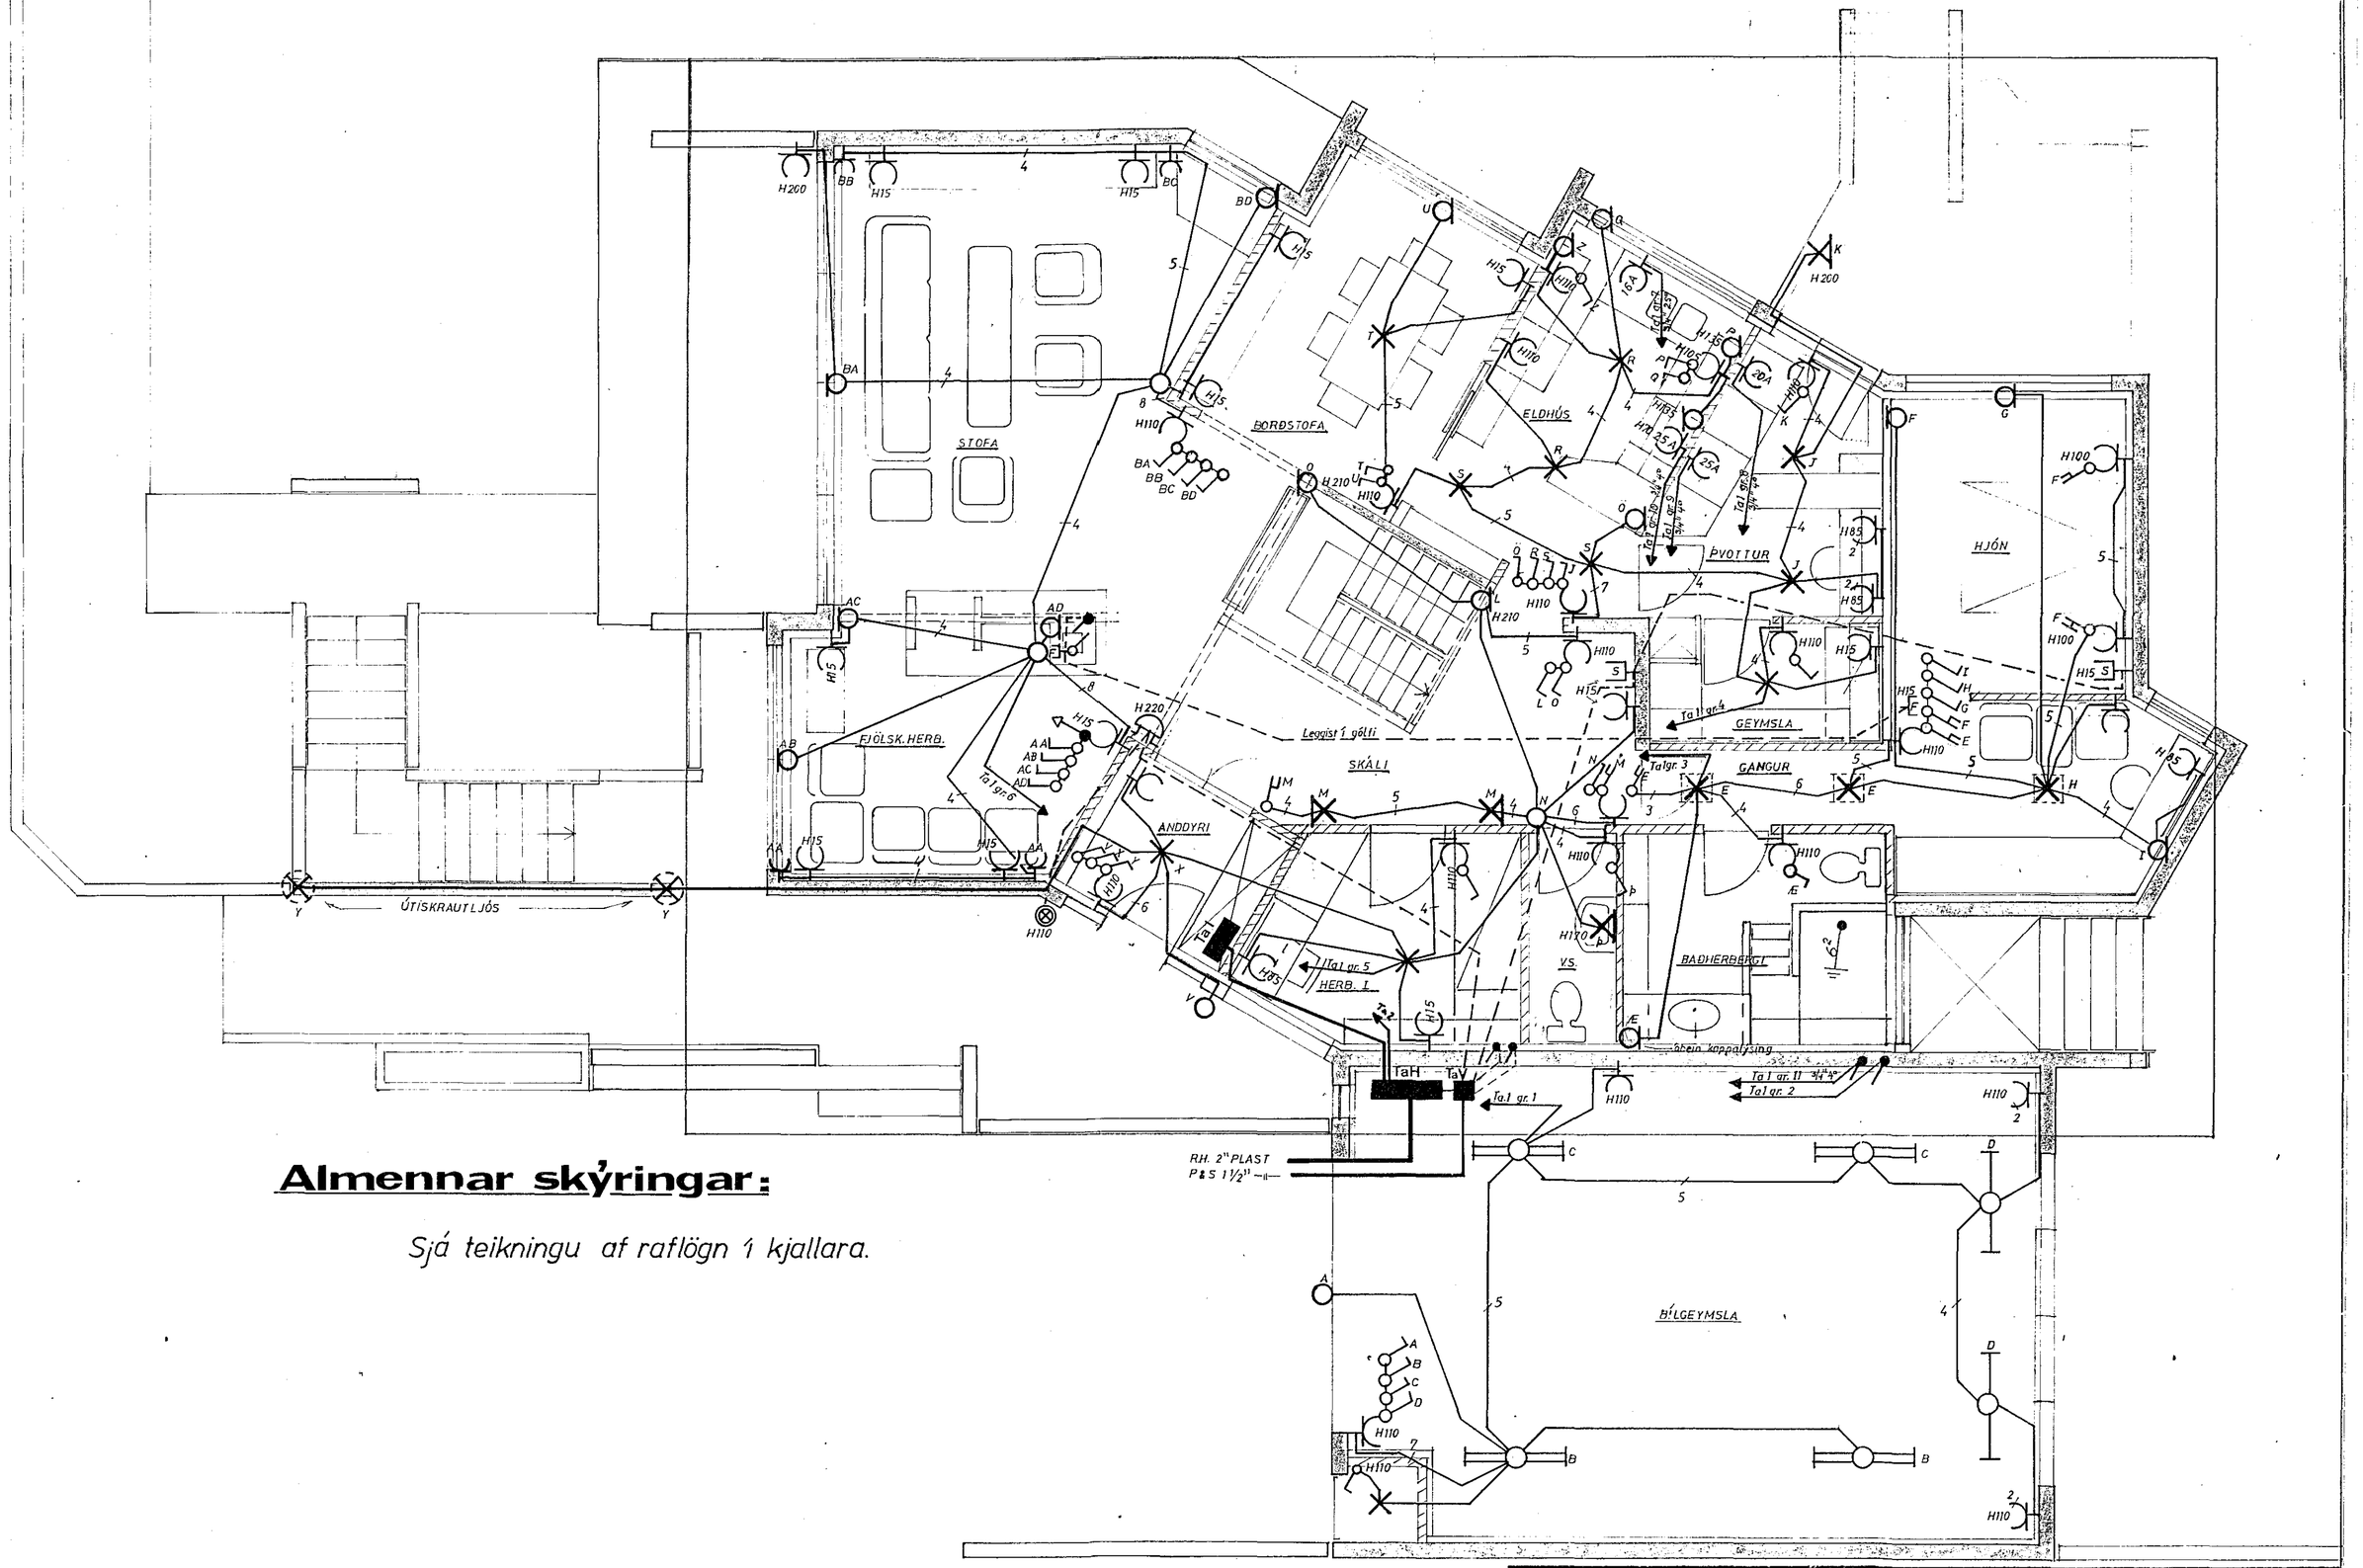

Almennar skýringar:

Sjá teikningu af raflögn í kjallara.

VERKEFNI: **VESTURVANGUR NR.60.** **-RAFLÖGN-HÆÐ**	Hannað: W.V.S / GHJ	Dags.: JUNÍ 1975
	Teiknað: W.V.S.	Mkv.: 1:50
	Yfirfarið: GHJ	Blað 3 af blöðum 5
	Teikning nr.: 75-310-A	