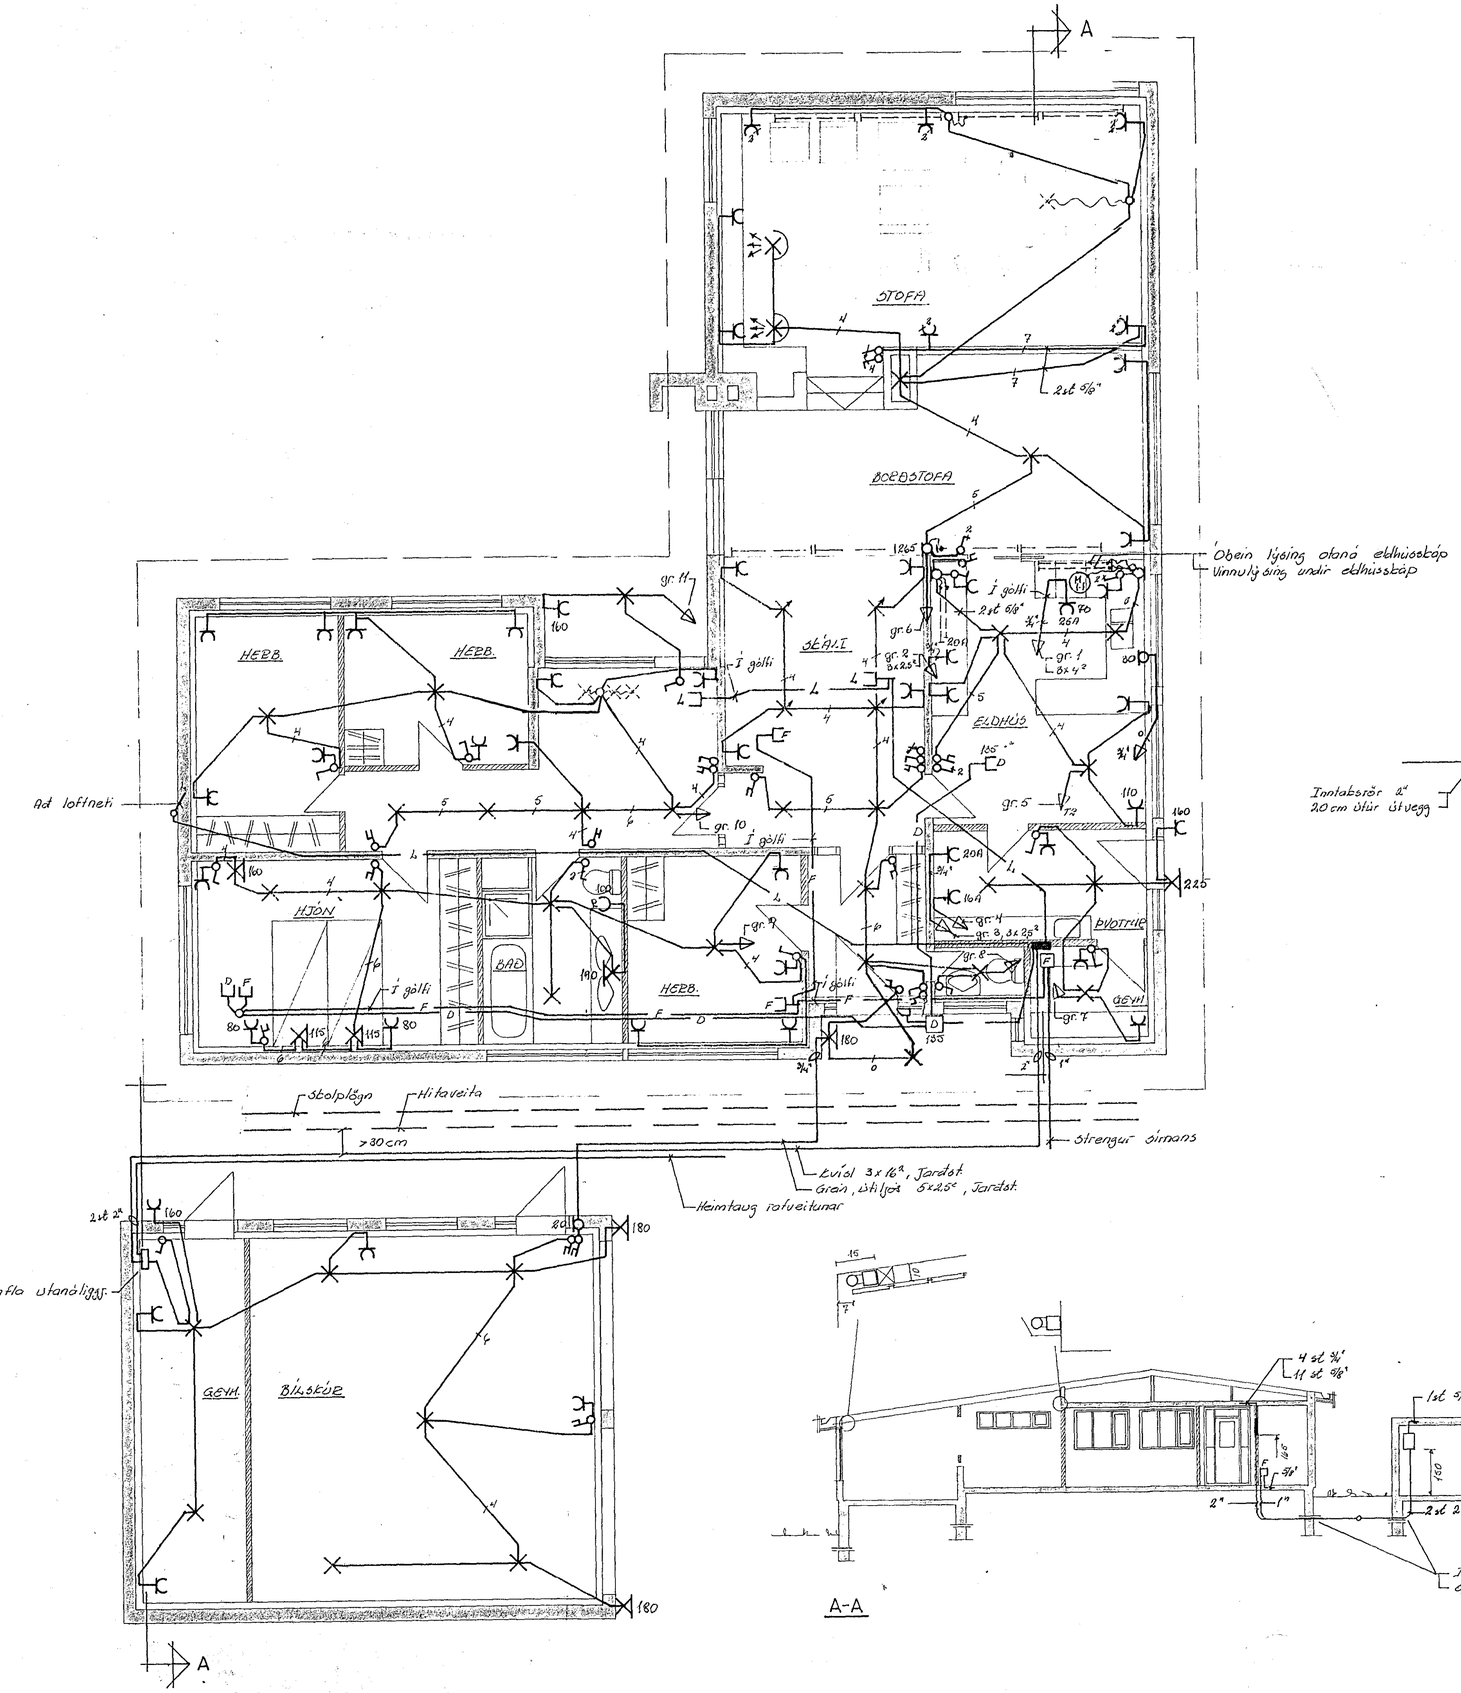

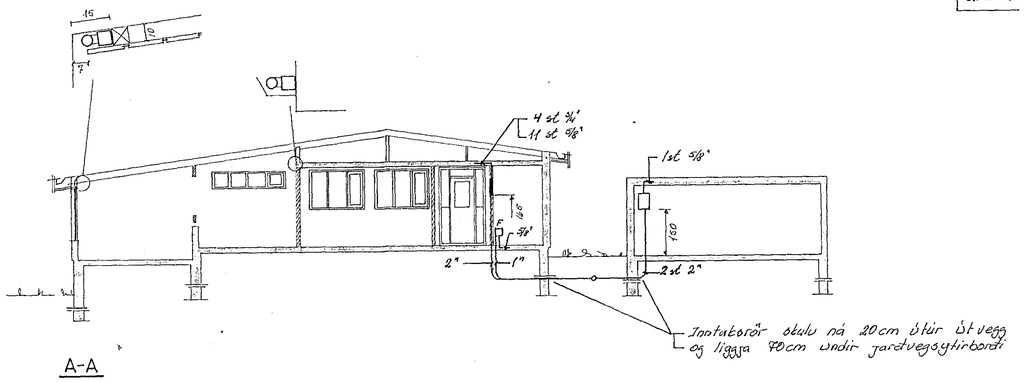

A-A

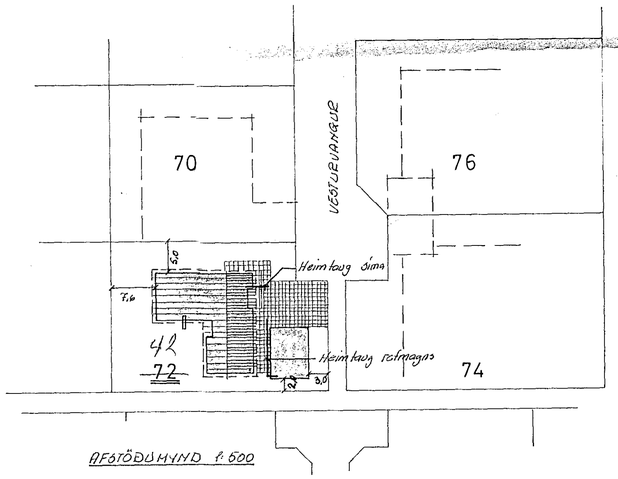

AFSTÖÐUMYND 1:500

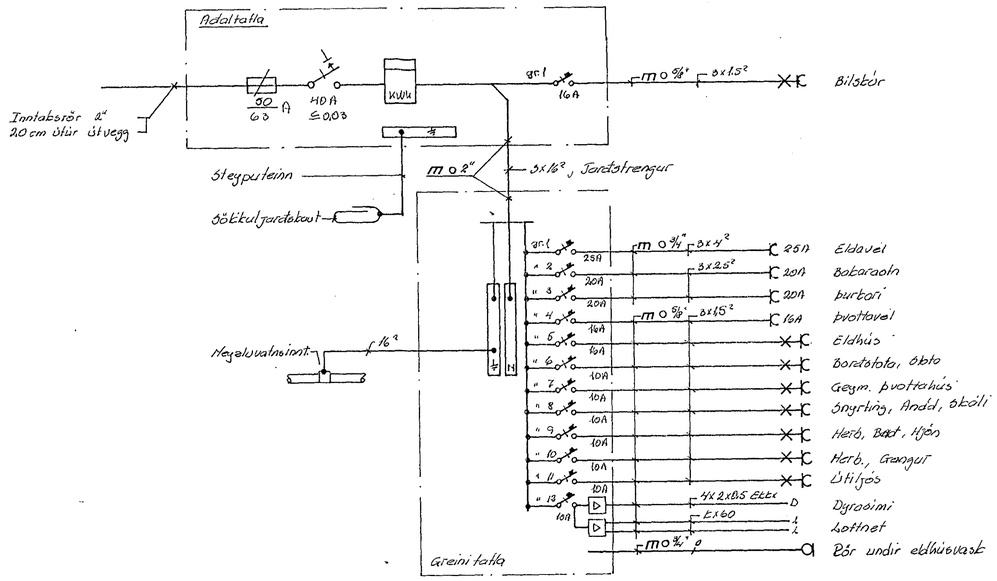

Almennt gildir nema annars sé getið á teikningu

- Pípur 5/8", með ídreignum vír 3x1.5²
- Hæð rofa 100cm frá gólfi
- Hæð tengla: við gólf 20cm frá gólfi, í eldhúsi, Þvotthúsi og bílskúr 110cm. Tenglar við rofa, sama hæð og rofinn
- Tengja skal baðkar og pípulagnir saman til spennujöfnunar
- Setja skal dósir í steypumót útveggja, útveggir múrhúðast ekki

1626

BR.	DAGS.	BREYTING

VESTURVANGUR ~~72~~ 42 HAFN.

Raflagnateikning

Rafveita Hafnarfjarðar

VERKFRÆÐISTOFA ÁRMÚLA 1
REYKJAVÍK - SÍMI 83844

Sig. H. Ebelnou

HANNAÐ	So	KVARÐI	1:50, 1:100
TEIKNAÐ	So	DAGS.	29 nóv
YFIRFARIÐ		NR.	7437