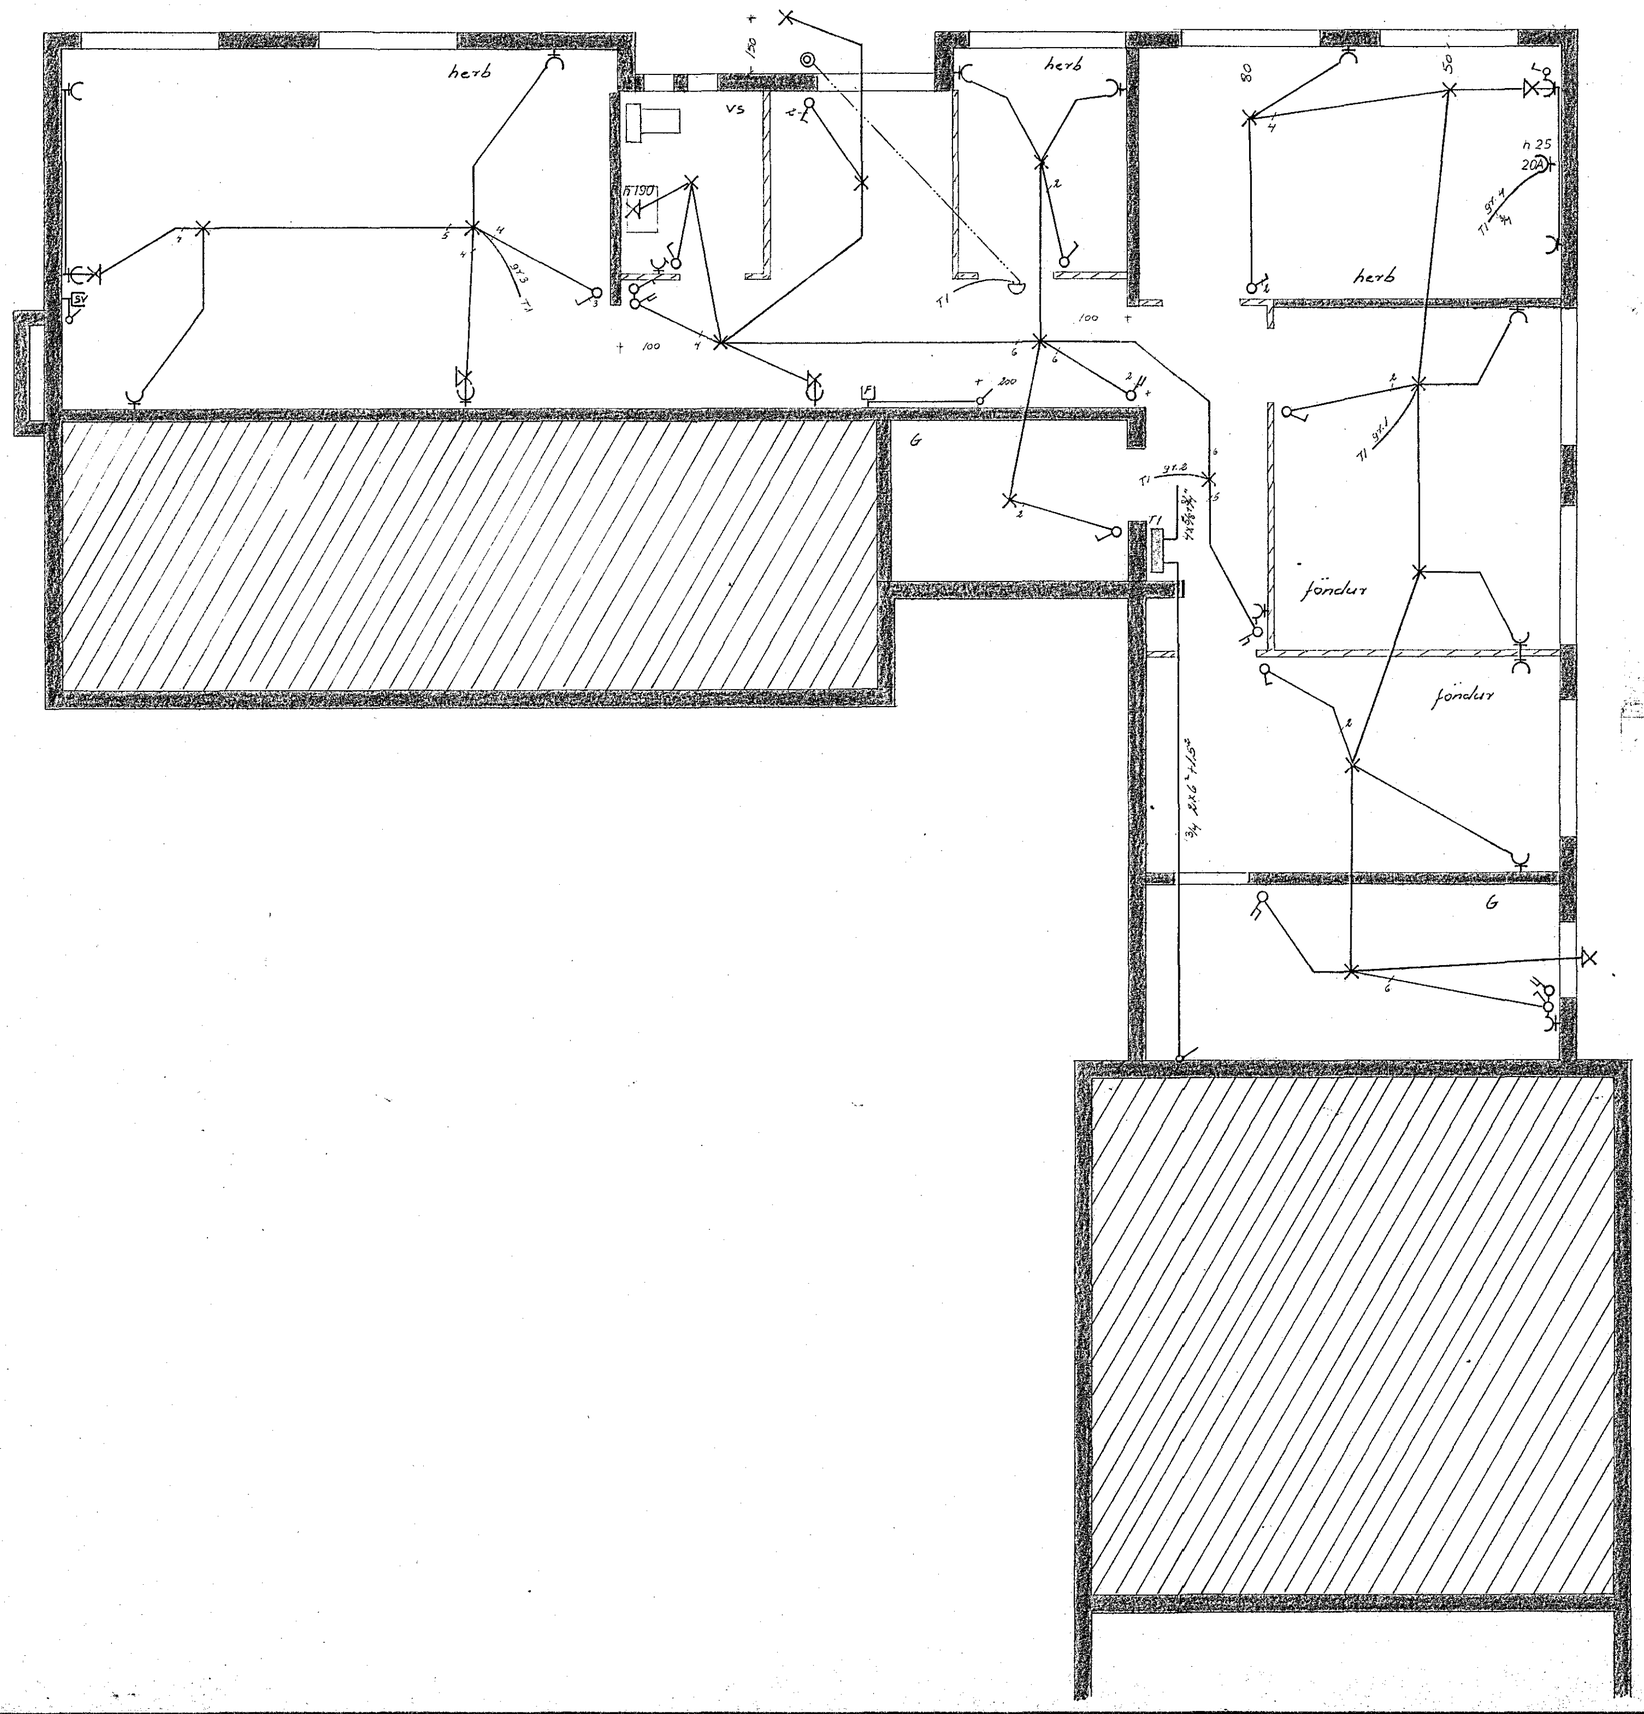

Hús-veita nr. 2454 Teikning nr. 1664
Samþykkt þ. 13-8 1976
f.h. RAFVEITU HAFNARFJARÐAR
Björn Jóhannsson
Eftirlitsmaður rafloagna

Lagtök samþykkt 13/8 1976
f.h. RAFVEITU HAFNARFJARÐAR
Haukur Hallbjörn

Öll mál eru gefin upp í cm frá fullfrágengnu gólfi.
Hæð rofa sé 100 cm.
Hæð tengla við rofa sé í sömu hæð og rofinn. Hæð tengla sé 18 cm nema í eldhúsi geymslum og þvottah. þar 105 cm. Hæð tengla fyrir síma og sjónvarp sé 18 cm.
Hæð veggljósa 155 cm.
Pípur séu 5/8" og vír 3 x 1.5^2 .
Málstraumur tengla og rofa sé 10 A .

nema annars sé getið

1664

VESTURVANGUR ~~39~~ 7	
raflögn	verk 7605 / no. 1/3
kjallari	mál 1:50
	dags: april 76
	Guðm. Geir Jónsson
	rafm. tækni/fr. S-58735