



Jarðsamband tengist
vafnsinn taki og
jarnbindingu í sókkli

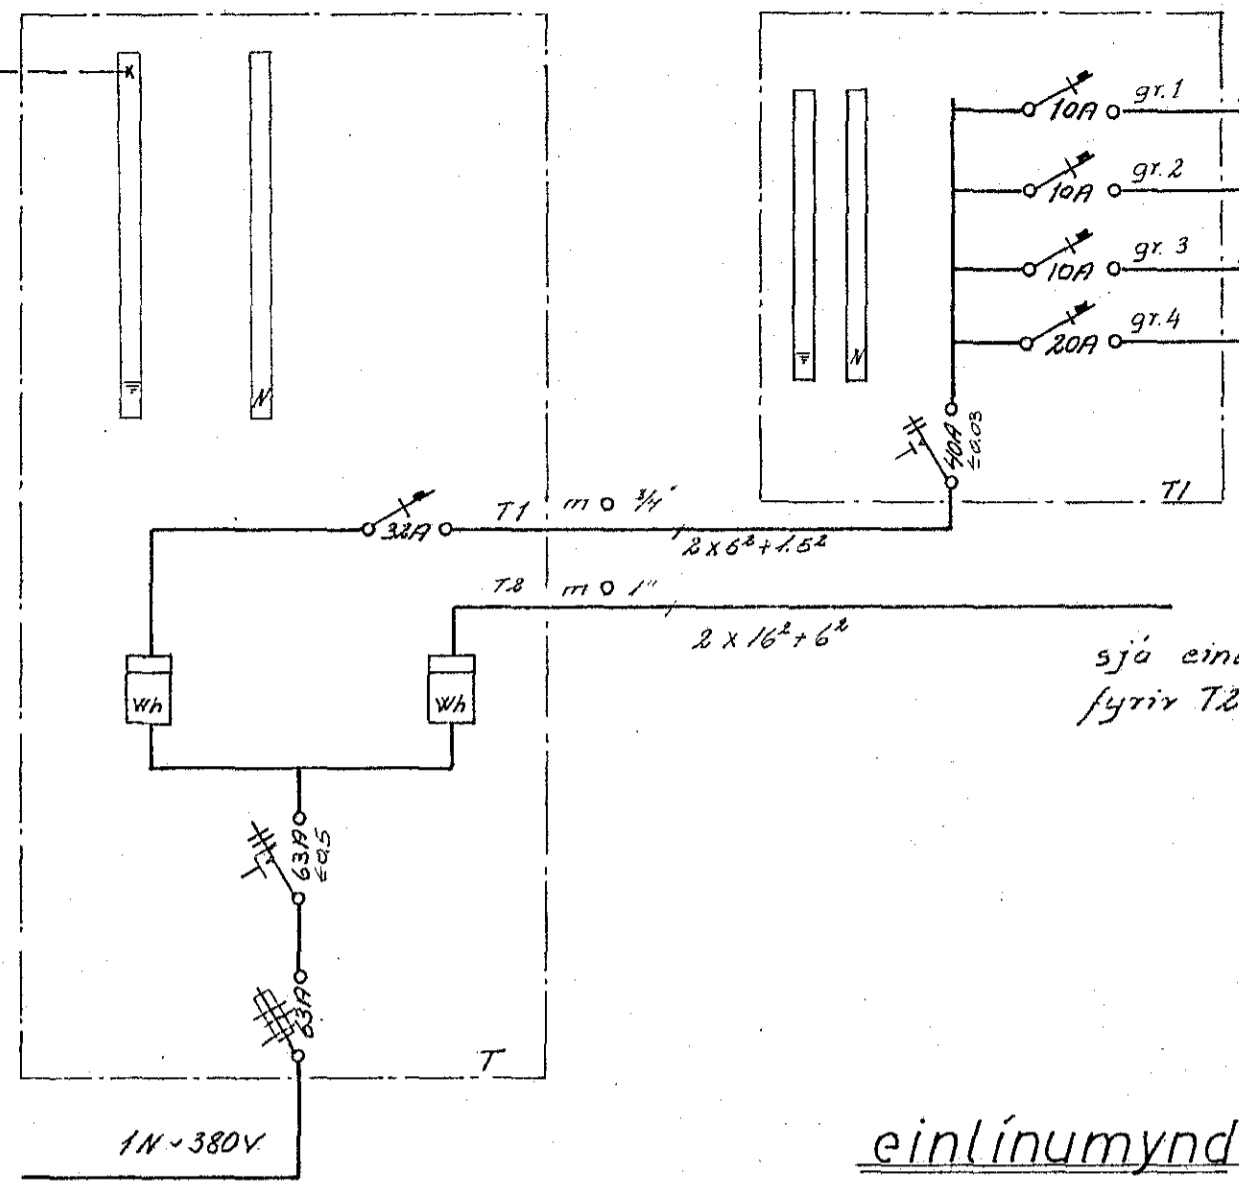

einlinumynd

Inntök samþykkt 13/8 1976.
S. RÁFVEITU HAFNARFJARÐAR
Höfundur Heillþópur

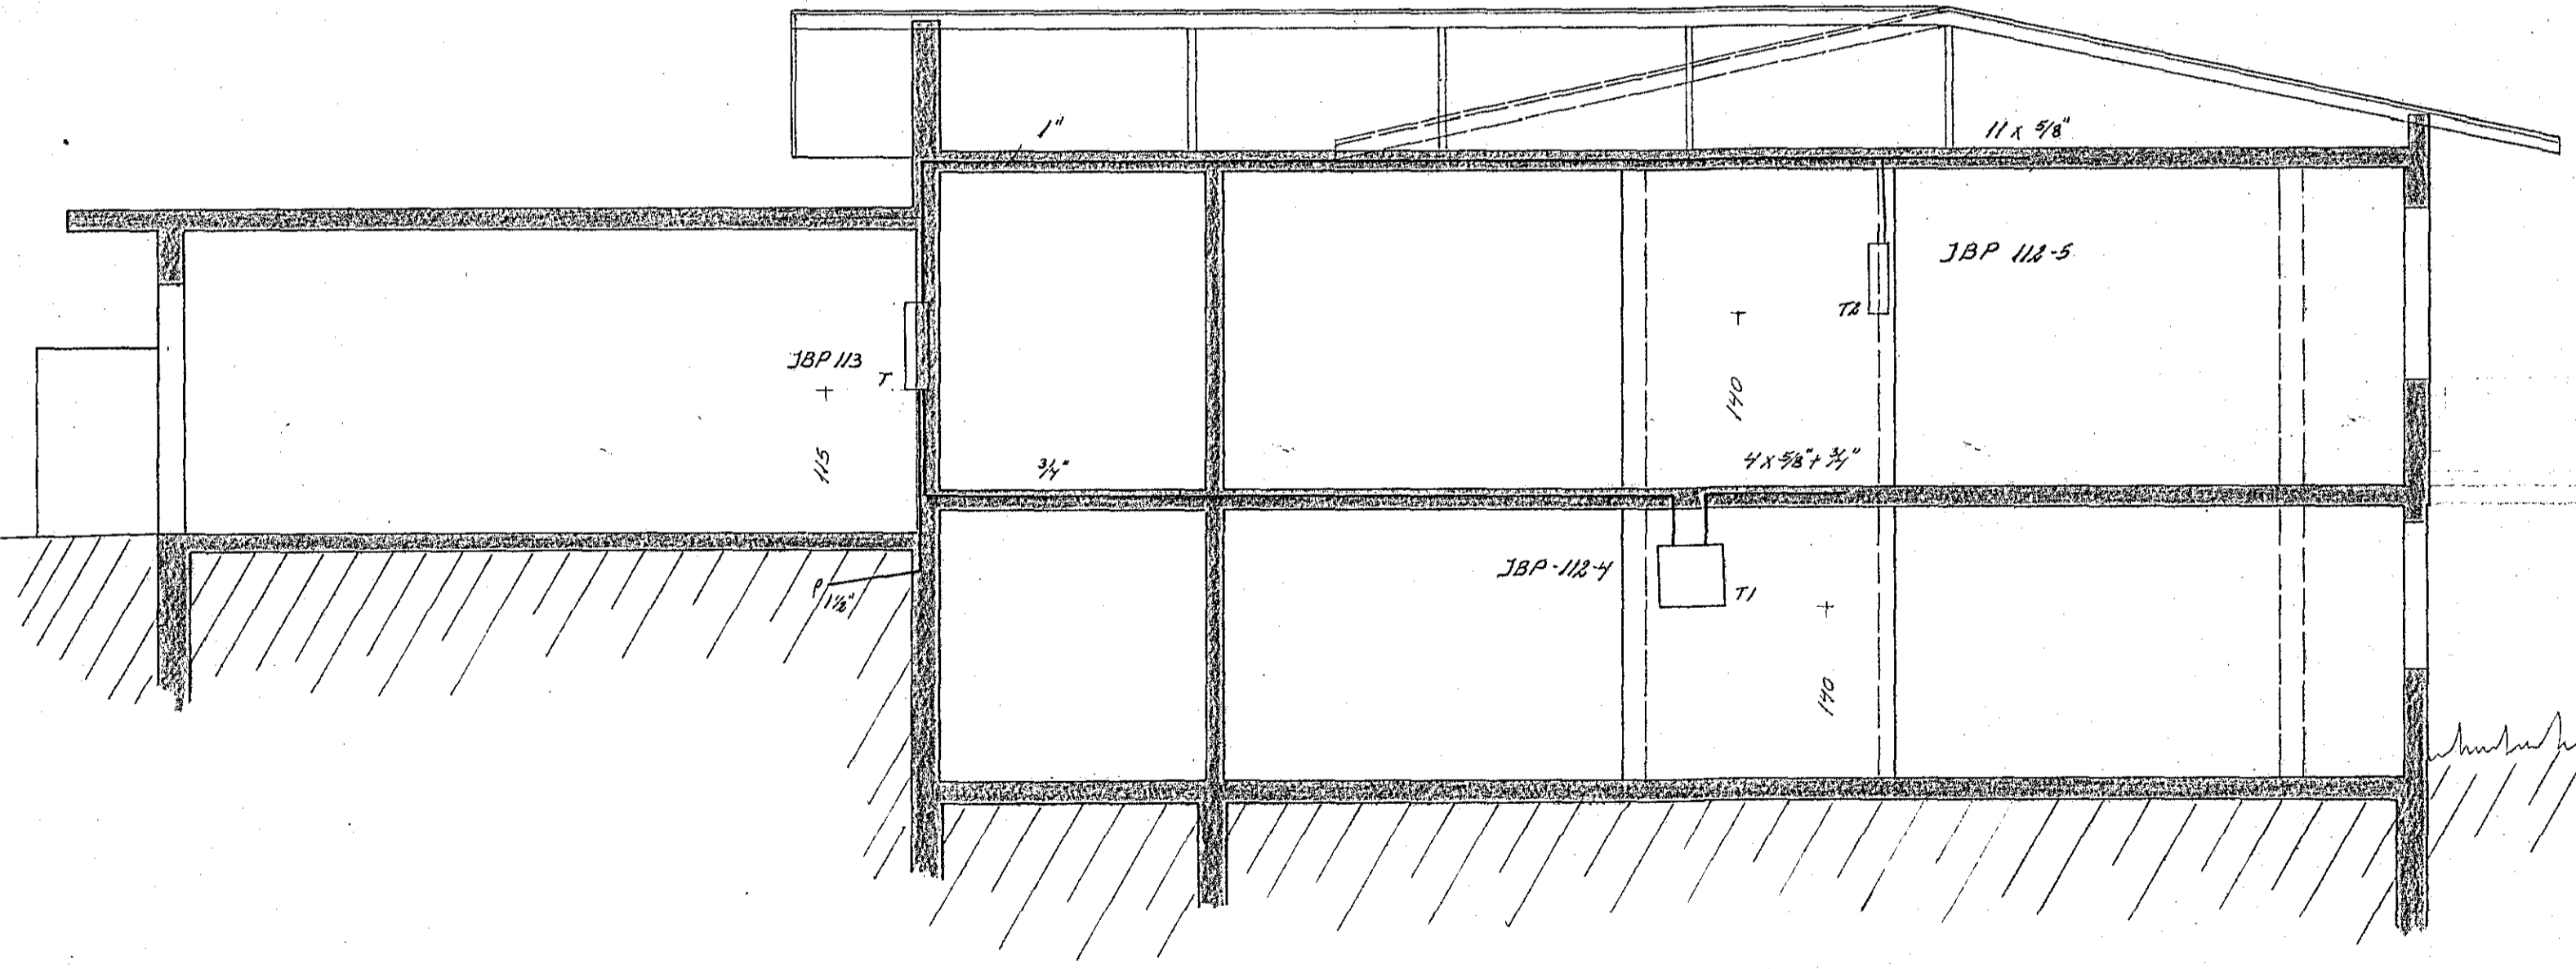

VESTURVANGUR 397	
raflögn	
verk 7605	no 3/3
afstada snid einlinumynd	
mál 1:50 ; 1:500	
dags: apríl '76	
Guðna Geir Jónsdóttir	