


ÞJÓÐIR FYRIR ALDRADA HAFNARFIRÐI

N-1-60		Alfaskeld 64	
BLAÐ 1 AF 8	AFSTÖÐUMYND	MAI'75	1:1000
HAFNARFIRÐI		SAMB	YFIRE
IBÚÐIR ALDRADRA		TEIKNAD	HANNAD
RAFMAGNSVERKFRÆÐINGUR MÁVANEÐI II SÍMI 43877			
SIGURÐUR HALLDÓRSSON			
TEIKNAD	LÝSING	DAGS	BREYTI

1549

VI
 sameiginleg ábæð. 1. hæðar hús um 500 m²
 1. hæðar hús um 500 m²
 2. hæðar hús um 500 m²
 1- V
 30
 20
 10

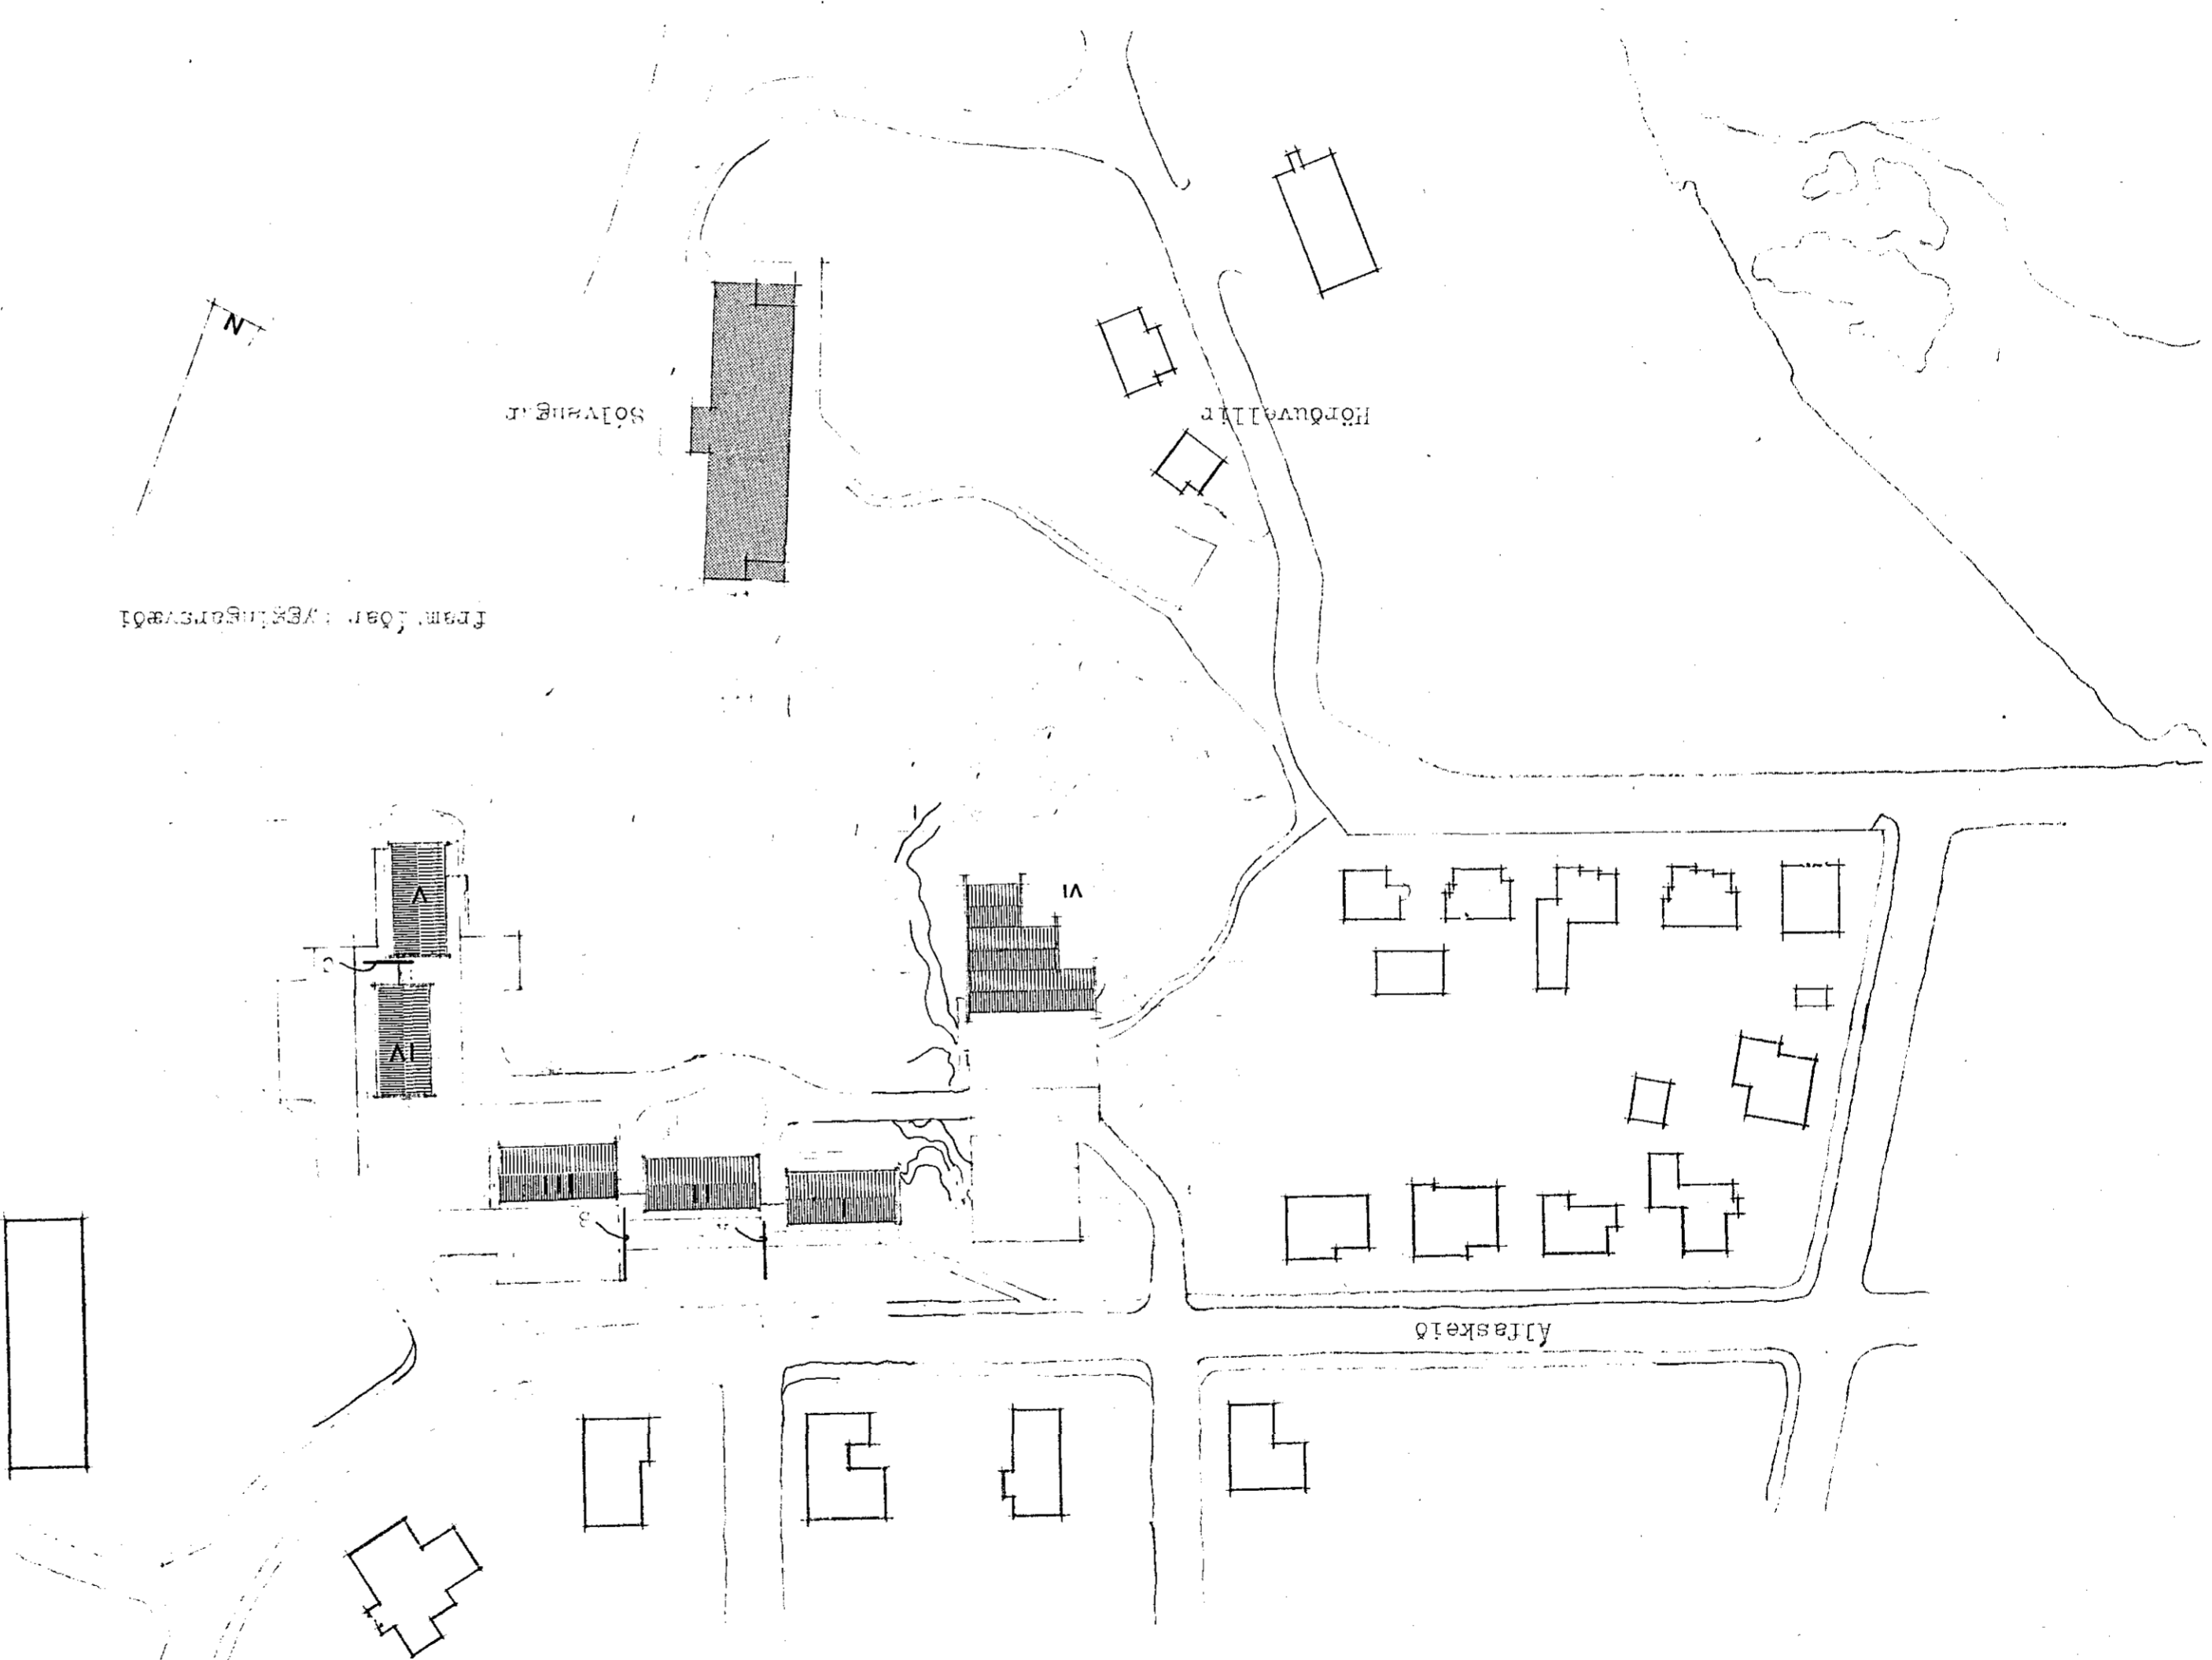

Inntök samþykkt 21.3. 1979
 f.h. RAÞVEITU HAFNARFARÐAR

Húsnúmer nr. 2348 Teikning nr. 1549
 Samþykkt þ. 22-3 1977
 f.h. RAÞVEITU HAFNARFARÐAR
 Eftirlitsmaður rannsóknar
 Jóns Guðsson

RAFLAGNAUÐPDRÆTTIR

A-B
 Hús I og II