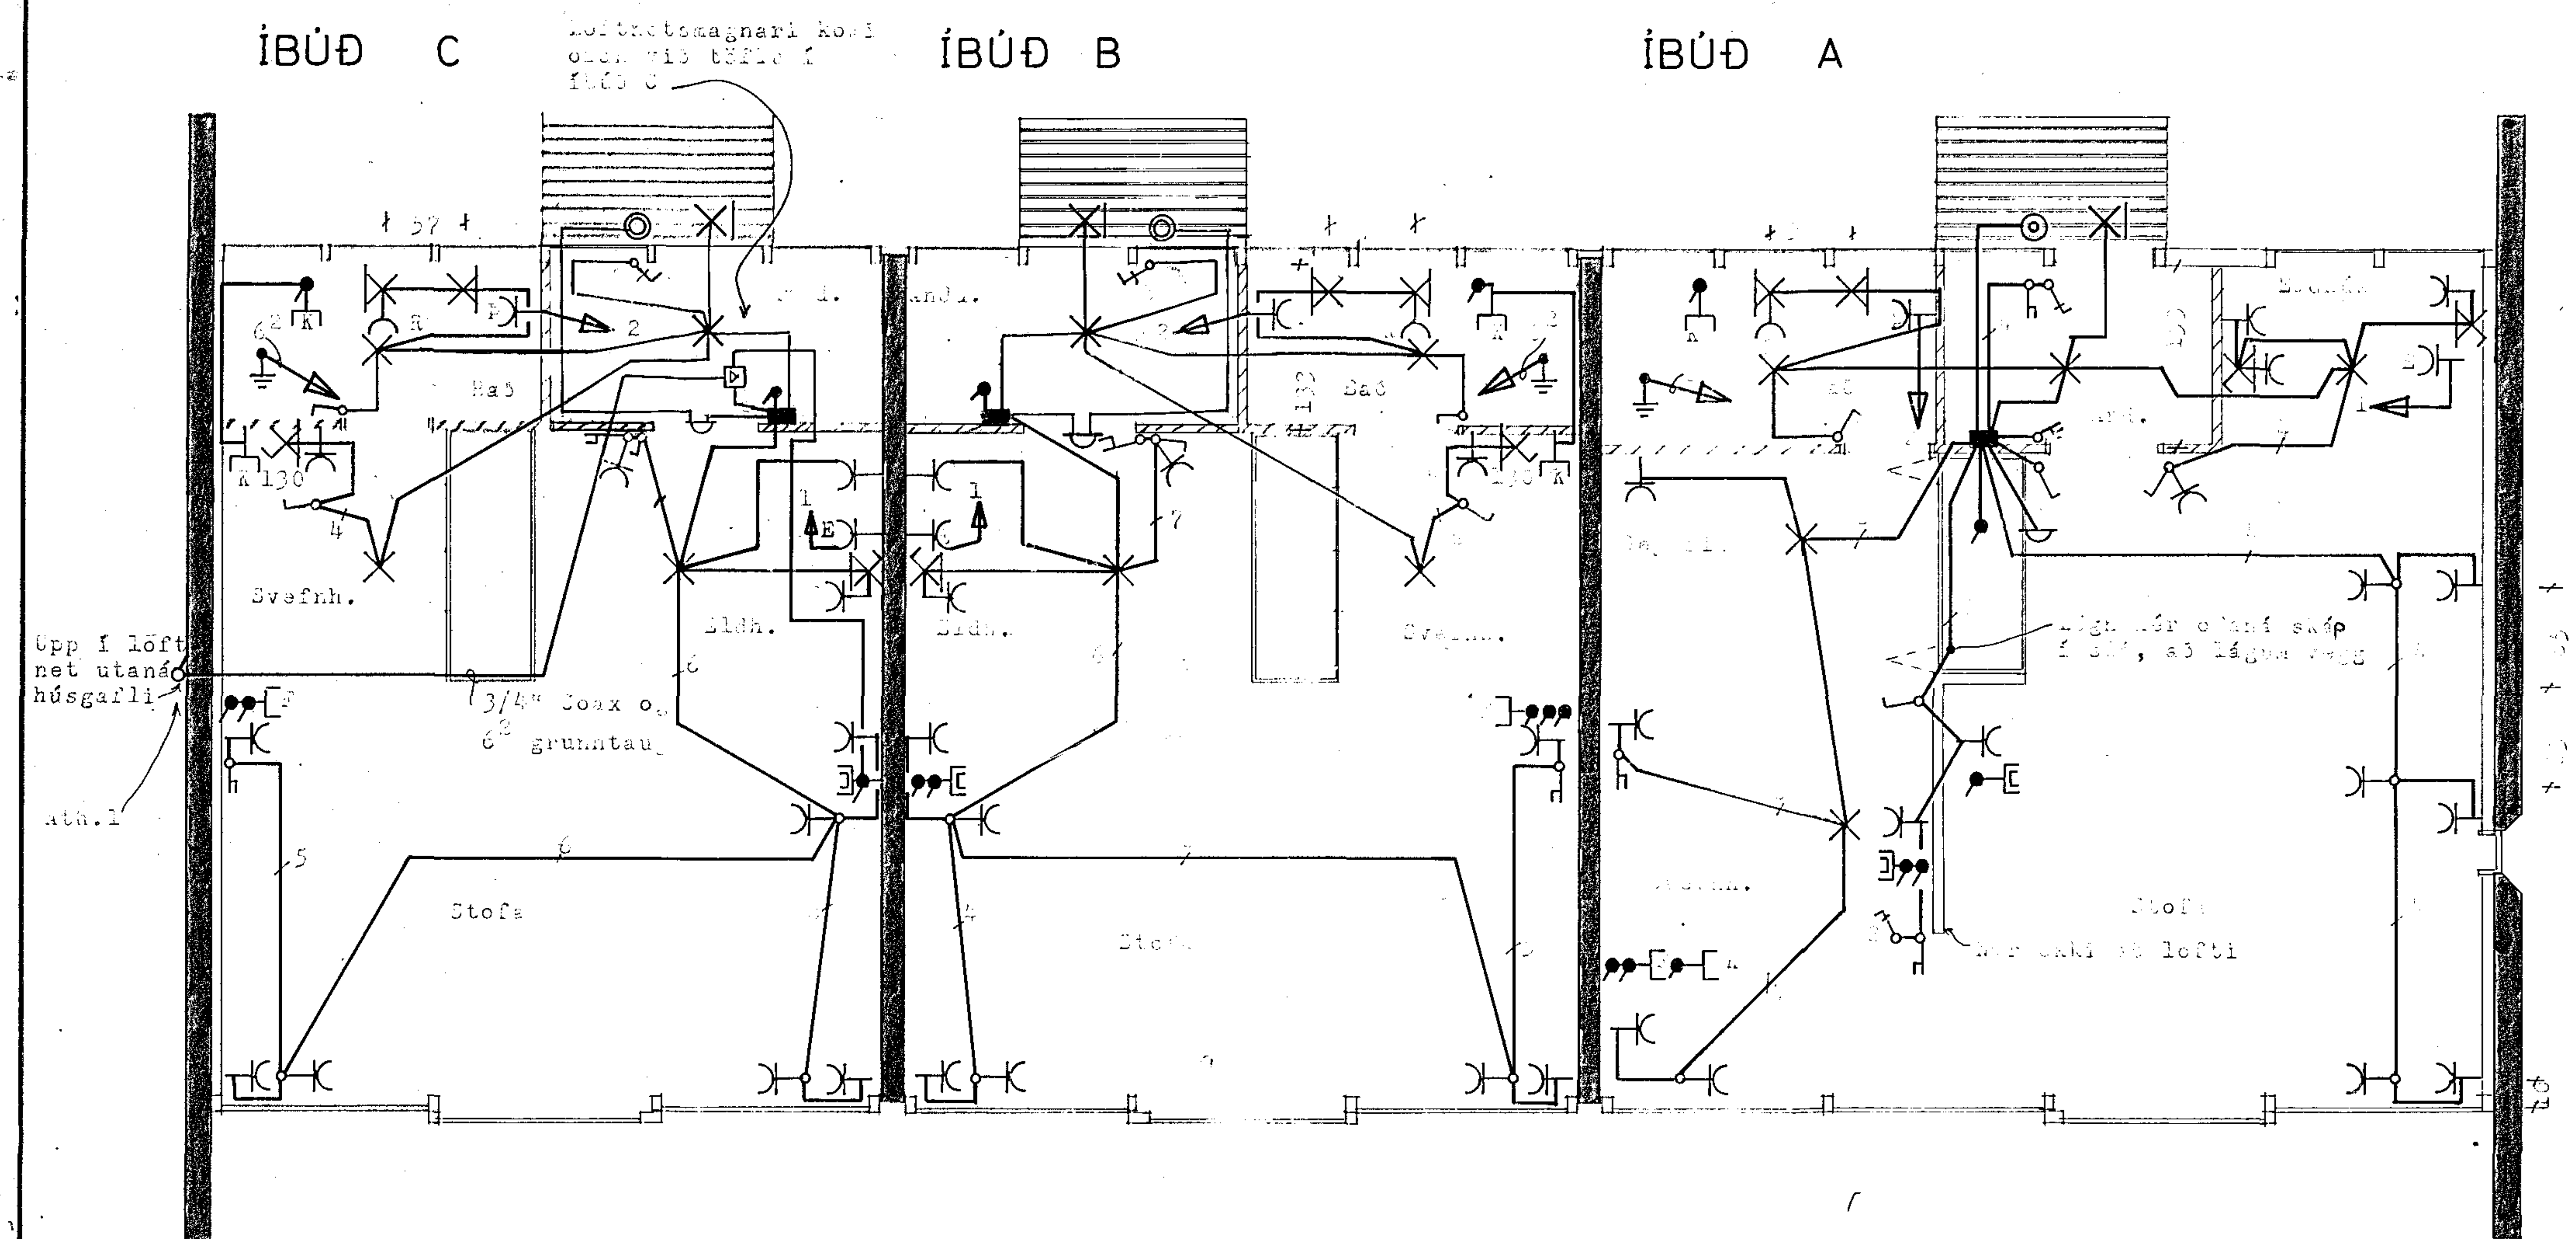

TÁKN-SKÝRINGAR

Allar lagnir eru huldar pípulagnir, [illegible] sýnt. Málstraumur [illegible]

Lögn að töflu, grein 1. [illegible]

Tengill fyrir þvottavél, [illegible]

Tengill fyrir eldavél, [illegible]

Tengill í vegg, [illegible] neðan lofts

Veggljós með rofa, í h. 130

Kallkerfisdós [illegible] h.210 í [illegible] á 1.hæð og h. [illegible]

Grunntenging [illegible]

Loftnetstengill í h.20

Loftnetsmagnari, [illegible]

Lögn að malatöflu, 1"P

Rofar séu í h. [illegible]

[illegible] veggljós í [illegible]

veggljós í [illegible]

Aðrir tenglar séu í h 20.

Athuga: [illegible]

BREYTT	DAGS.	LÝSING	TEÍKNAÐ

SÍGURÐUR HALLDÓRSSON

RAFMAGNSVERKFRÆÐINGUR MÁVANESI 11 SÍMI 43877

HANNAÐ	TEÍKNAÐ		
YFÍRF	SAMÞ	ÍBÚÐIR ALDRAÐRA, HAFNARFIRÐI, 2.HÆÐ - RAFLÖGN HÚS I OG IV	BLAÐ 3 AF 8
KVARÐI 1:50	DAGS. MAÍ'75		N-1-62