


skurður B-B

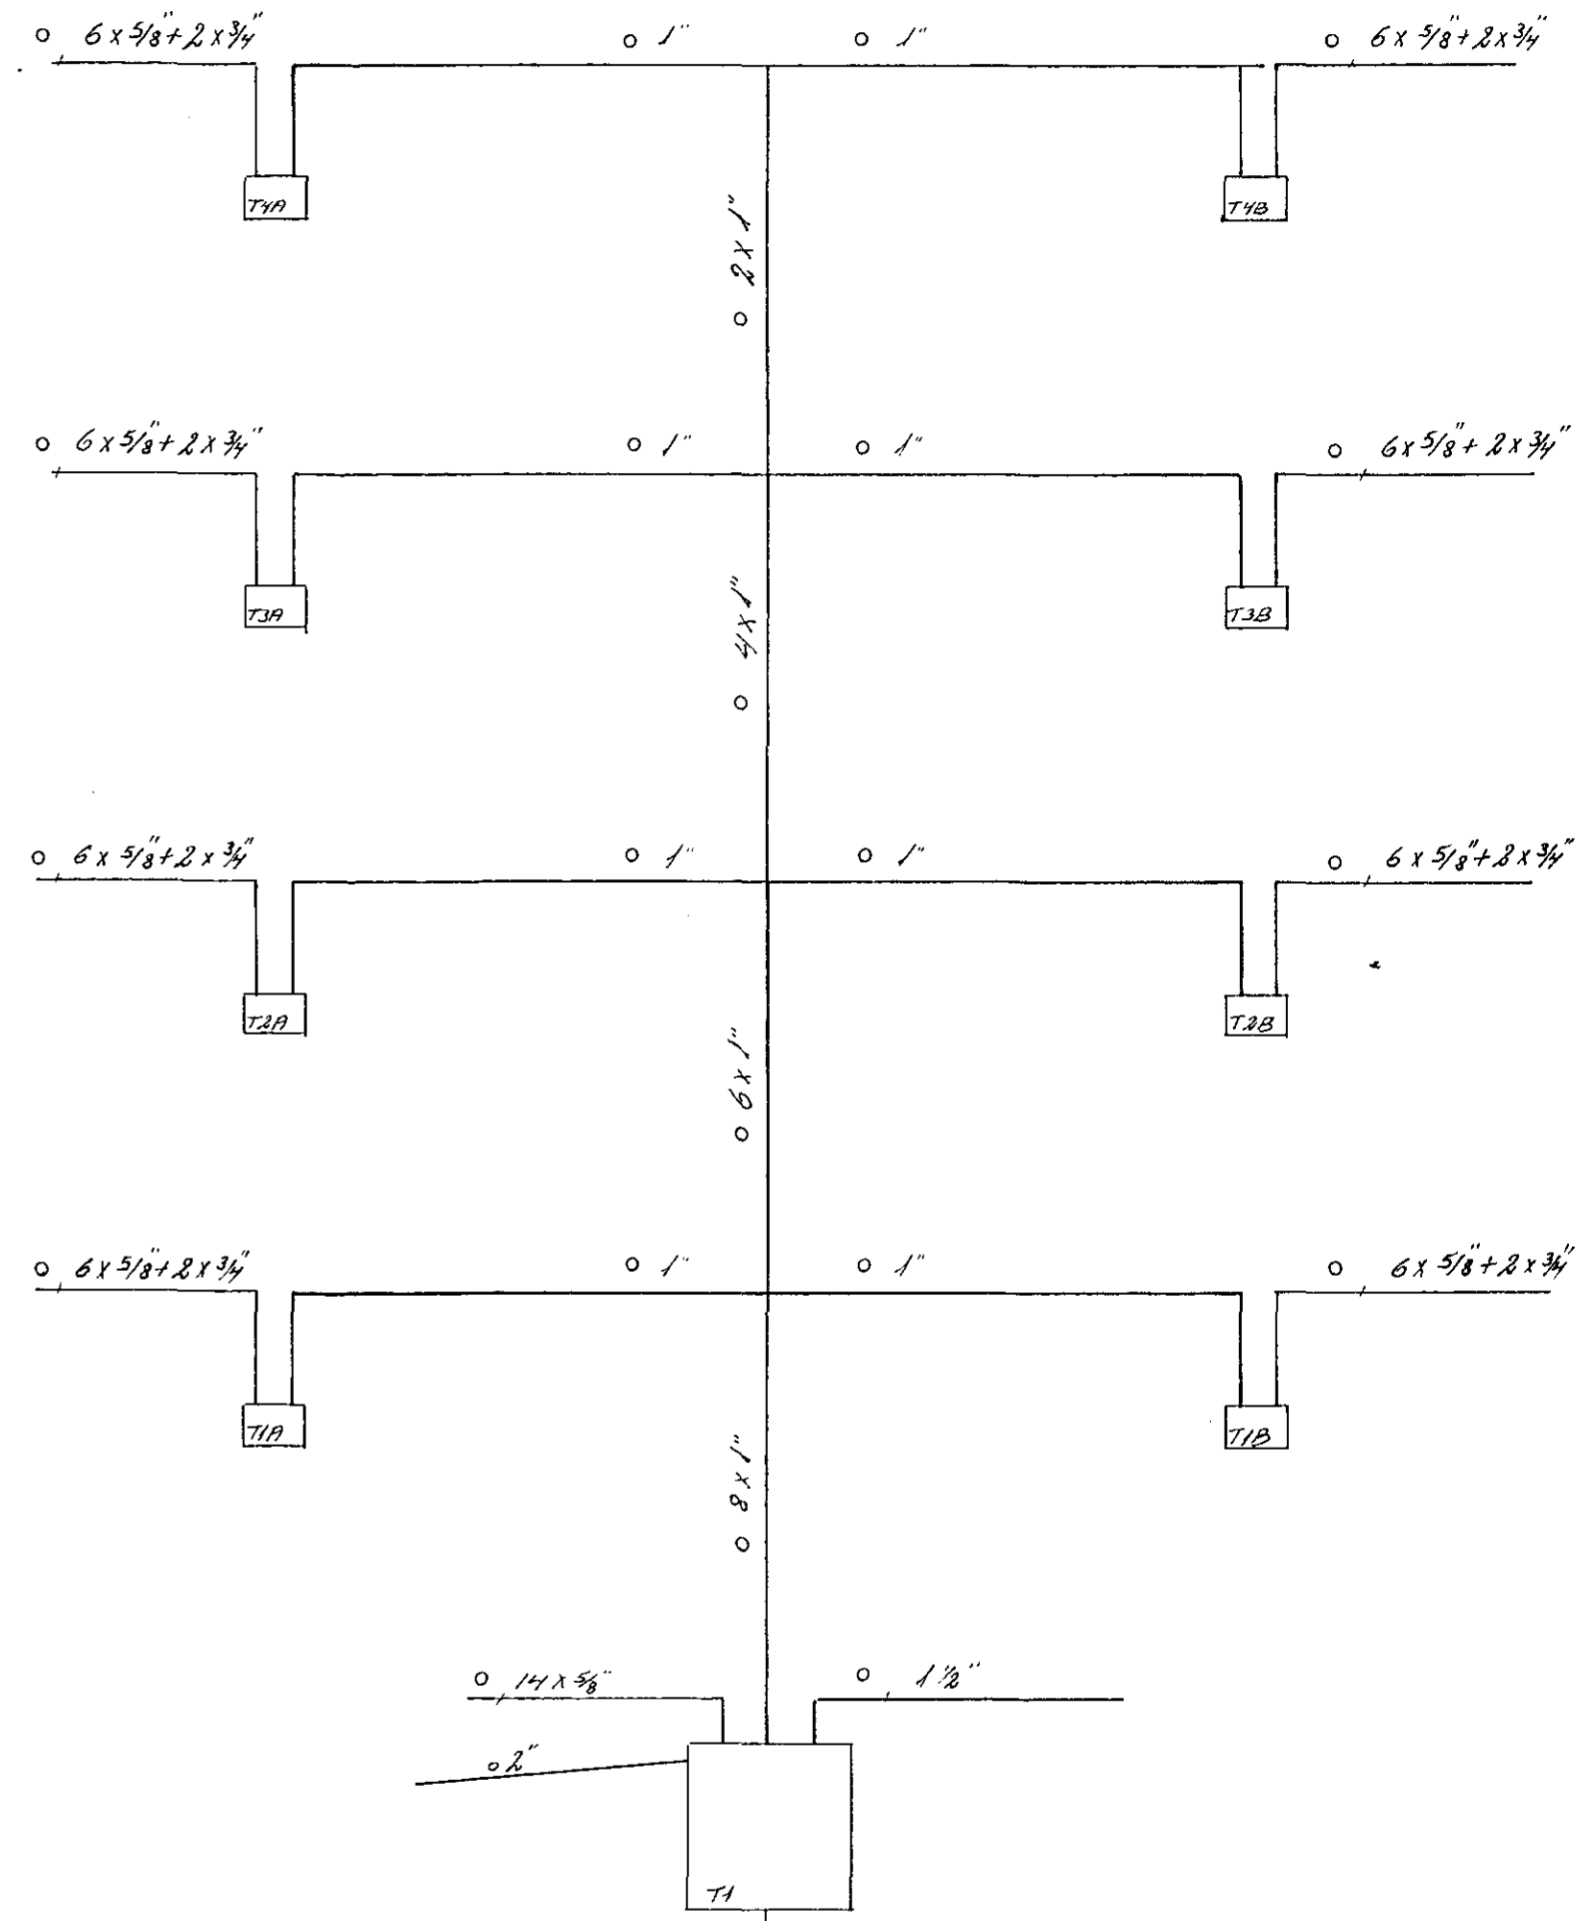

Adaltafla (TI) sé JBP 117.  
 Greintöflur séu JBP 112-5  
 Höð aðaltaflu sé 100 cm frá  
 fullfrægengnu gólfi.  
 Höð greintöflna sé 160 cm  
 frá fullfrægengnu gólfi

eda samsv.

yfirlitsmynd, töflur

Breidvangur 10	verk:	73006	no. 7/8
Raflögn	mál:	1:50	
skurður.	dags	14.9.73	
yfirlitsmynd, töflur			
Gudm. Geir Jónsson			