


Í þú veit nr. 2359 Telt. nr. 1560
 Samþykkt þ. 13. 11. 1974
 f.h. RAFLAGNATEIKNINGAR
 Björn Jónsson
 Eftirlýðingarráðgjafi

Inntök samþykkt 13. 11. 1974
 f.h. RAFLAGNATEIKNINGAR
 Alfreð Þórhallsson

Inntaksrör endi í töflu kassa.

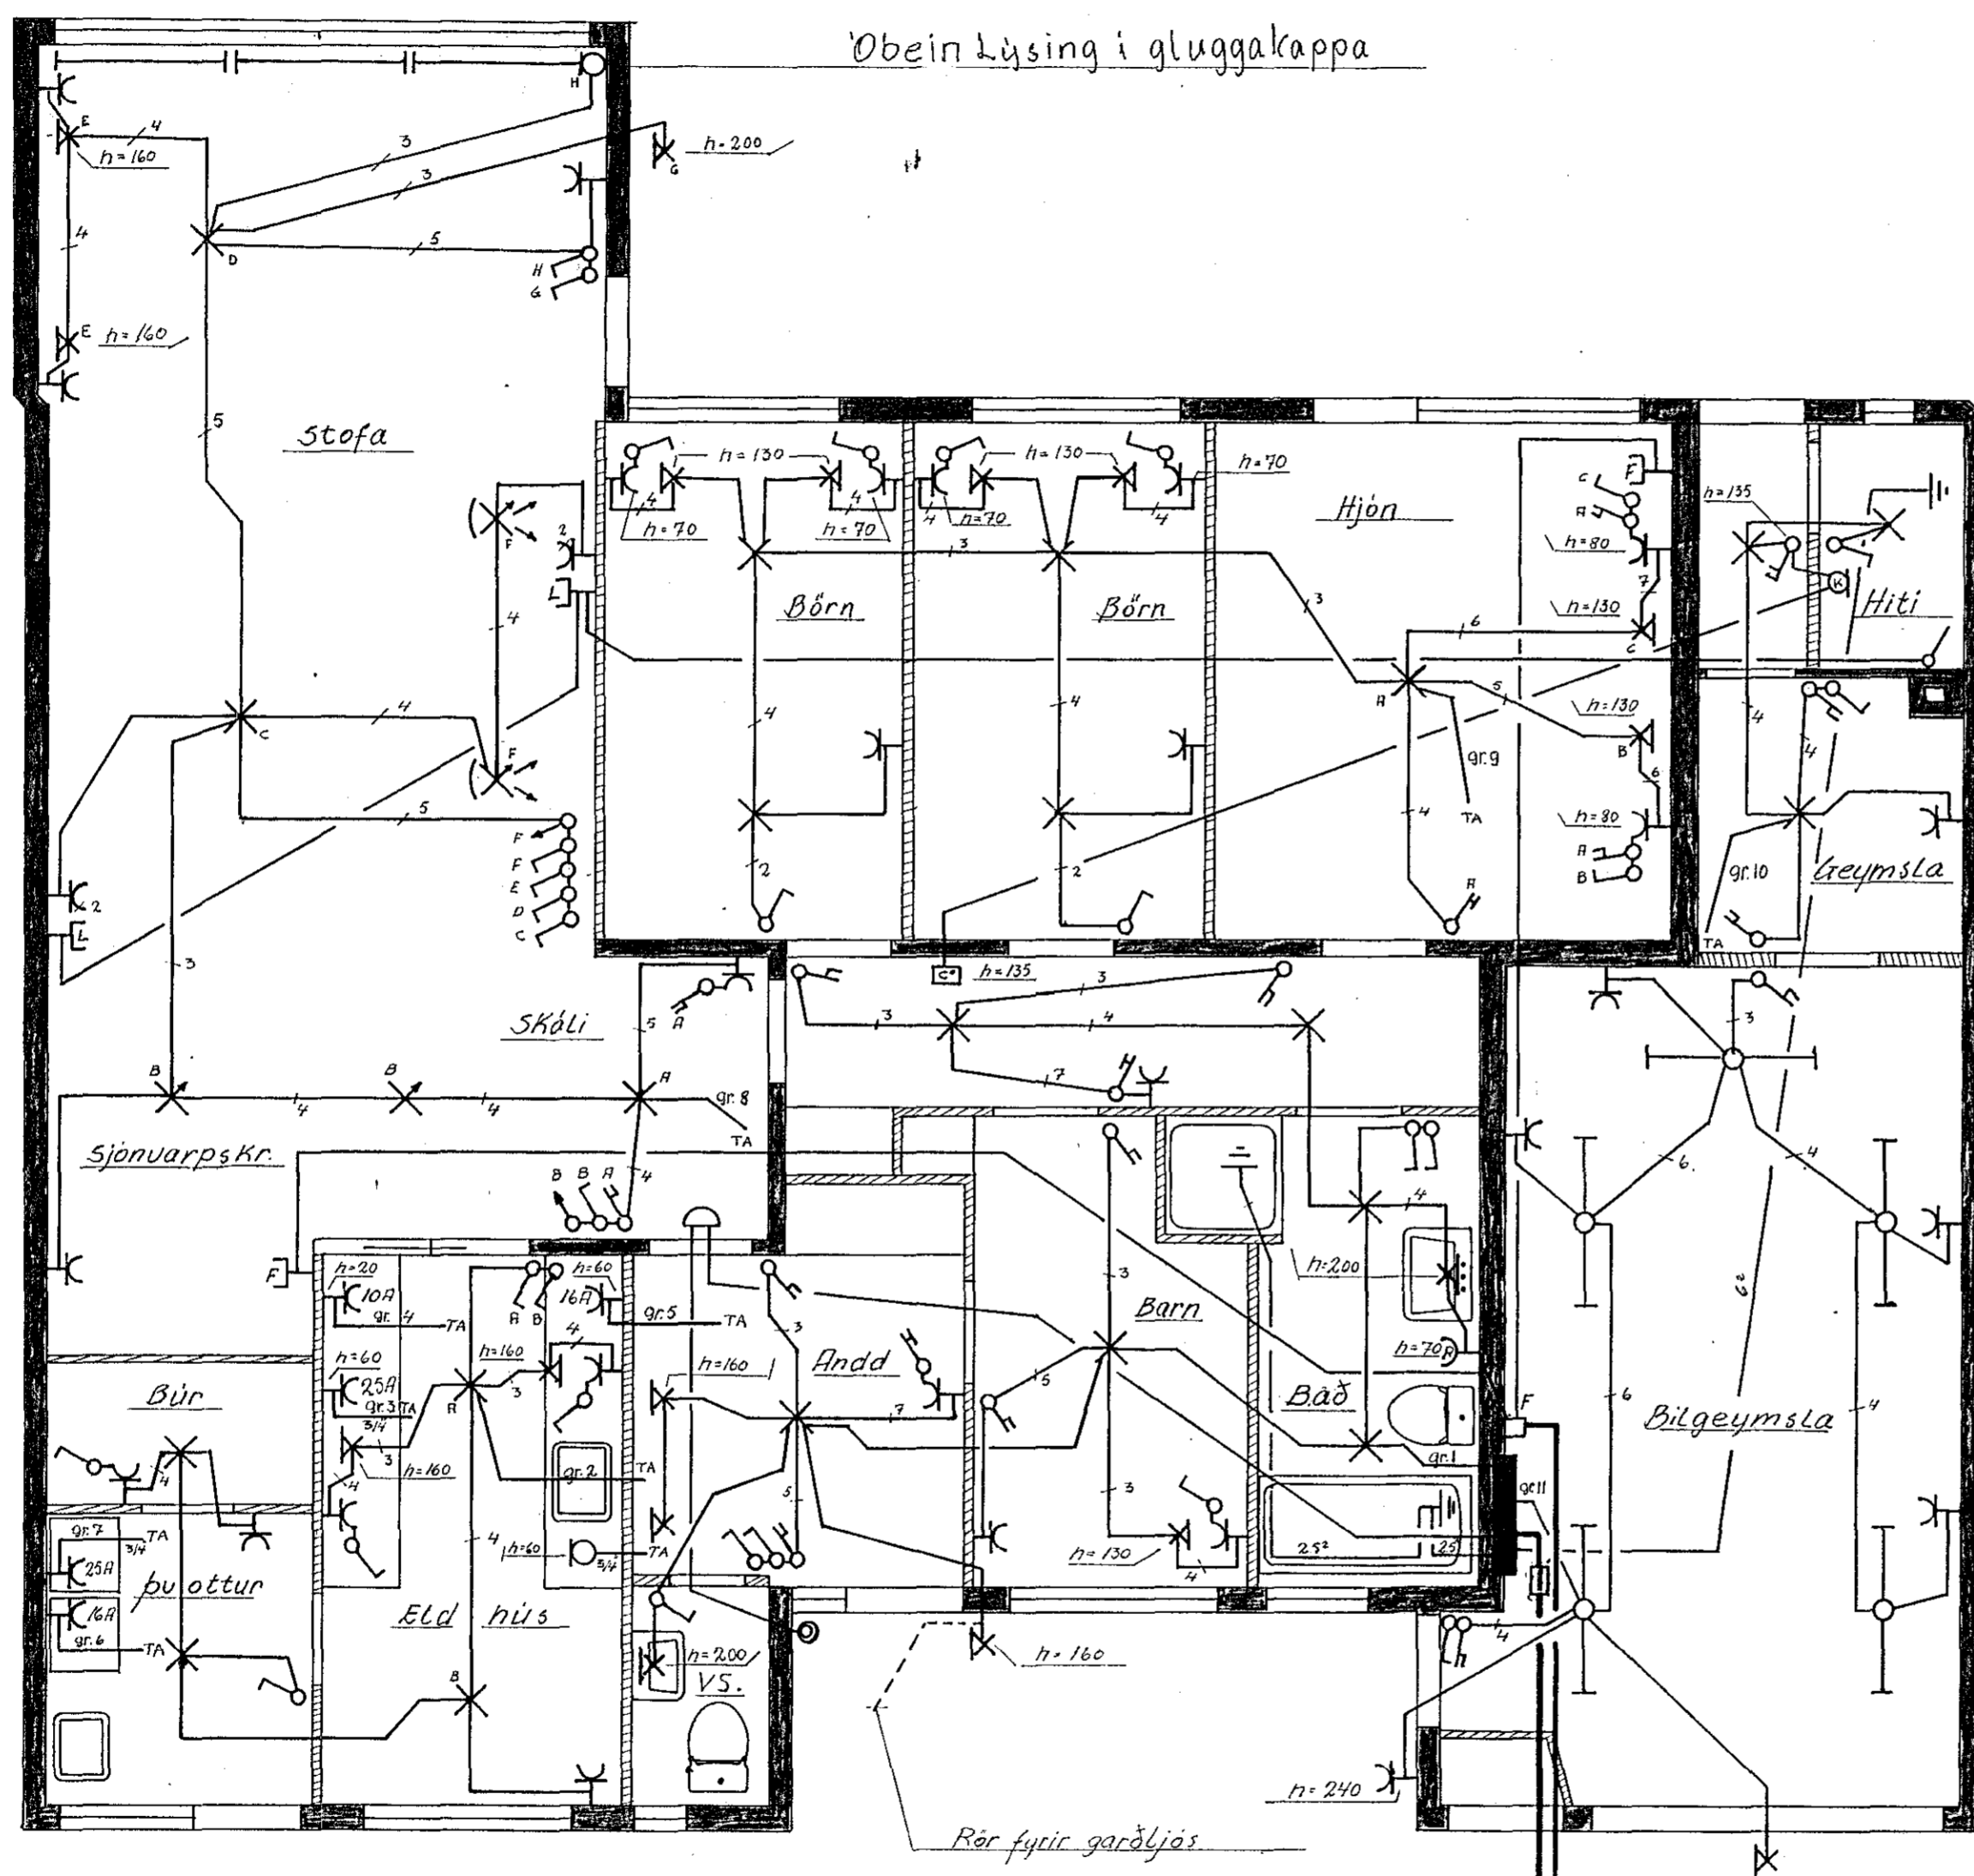

Skýringar

Pipur 5/8 og vir 1,5 mm²
 Hæð rofa 100 cm frá fullfrágengnu gólfi.
 Hæð tengla í eldhúsi 110 cm.
 " " í þvottahúsi 110 cm. Adrir tenglar 20 cm frá gólfi.
 " " í bilgeymslu 110 cm.
 Málstraumur rofa og tengla 10A.
 Jarðtenging skal tengjast í vatnsinntak og jærnabyndingu í sökkli.

Um endalega staðsetningu heimilistækja skal rafvirki hafa samráð við húsráðanda

Rafveita Hafnarfjarðar 2.
 Bæjarsími 172

1560

Dags	áugst '73	BREIDVANGUR NR. 25				
						TEIKN NR 004/73
						Hannað GA Teiknað GA
						MÆLIKVARÐI
						1:50

Guðjón Arndjörnsson
 Erluhausi 9
 Sími 50887
 Blað 1 af 2

RAFLAGNATEIKNING.