
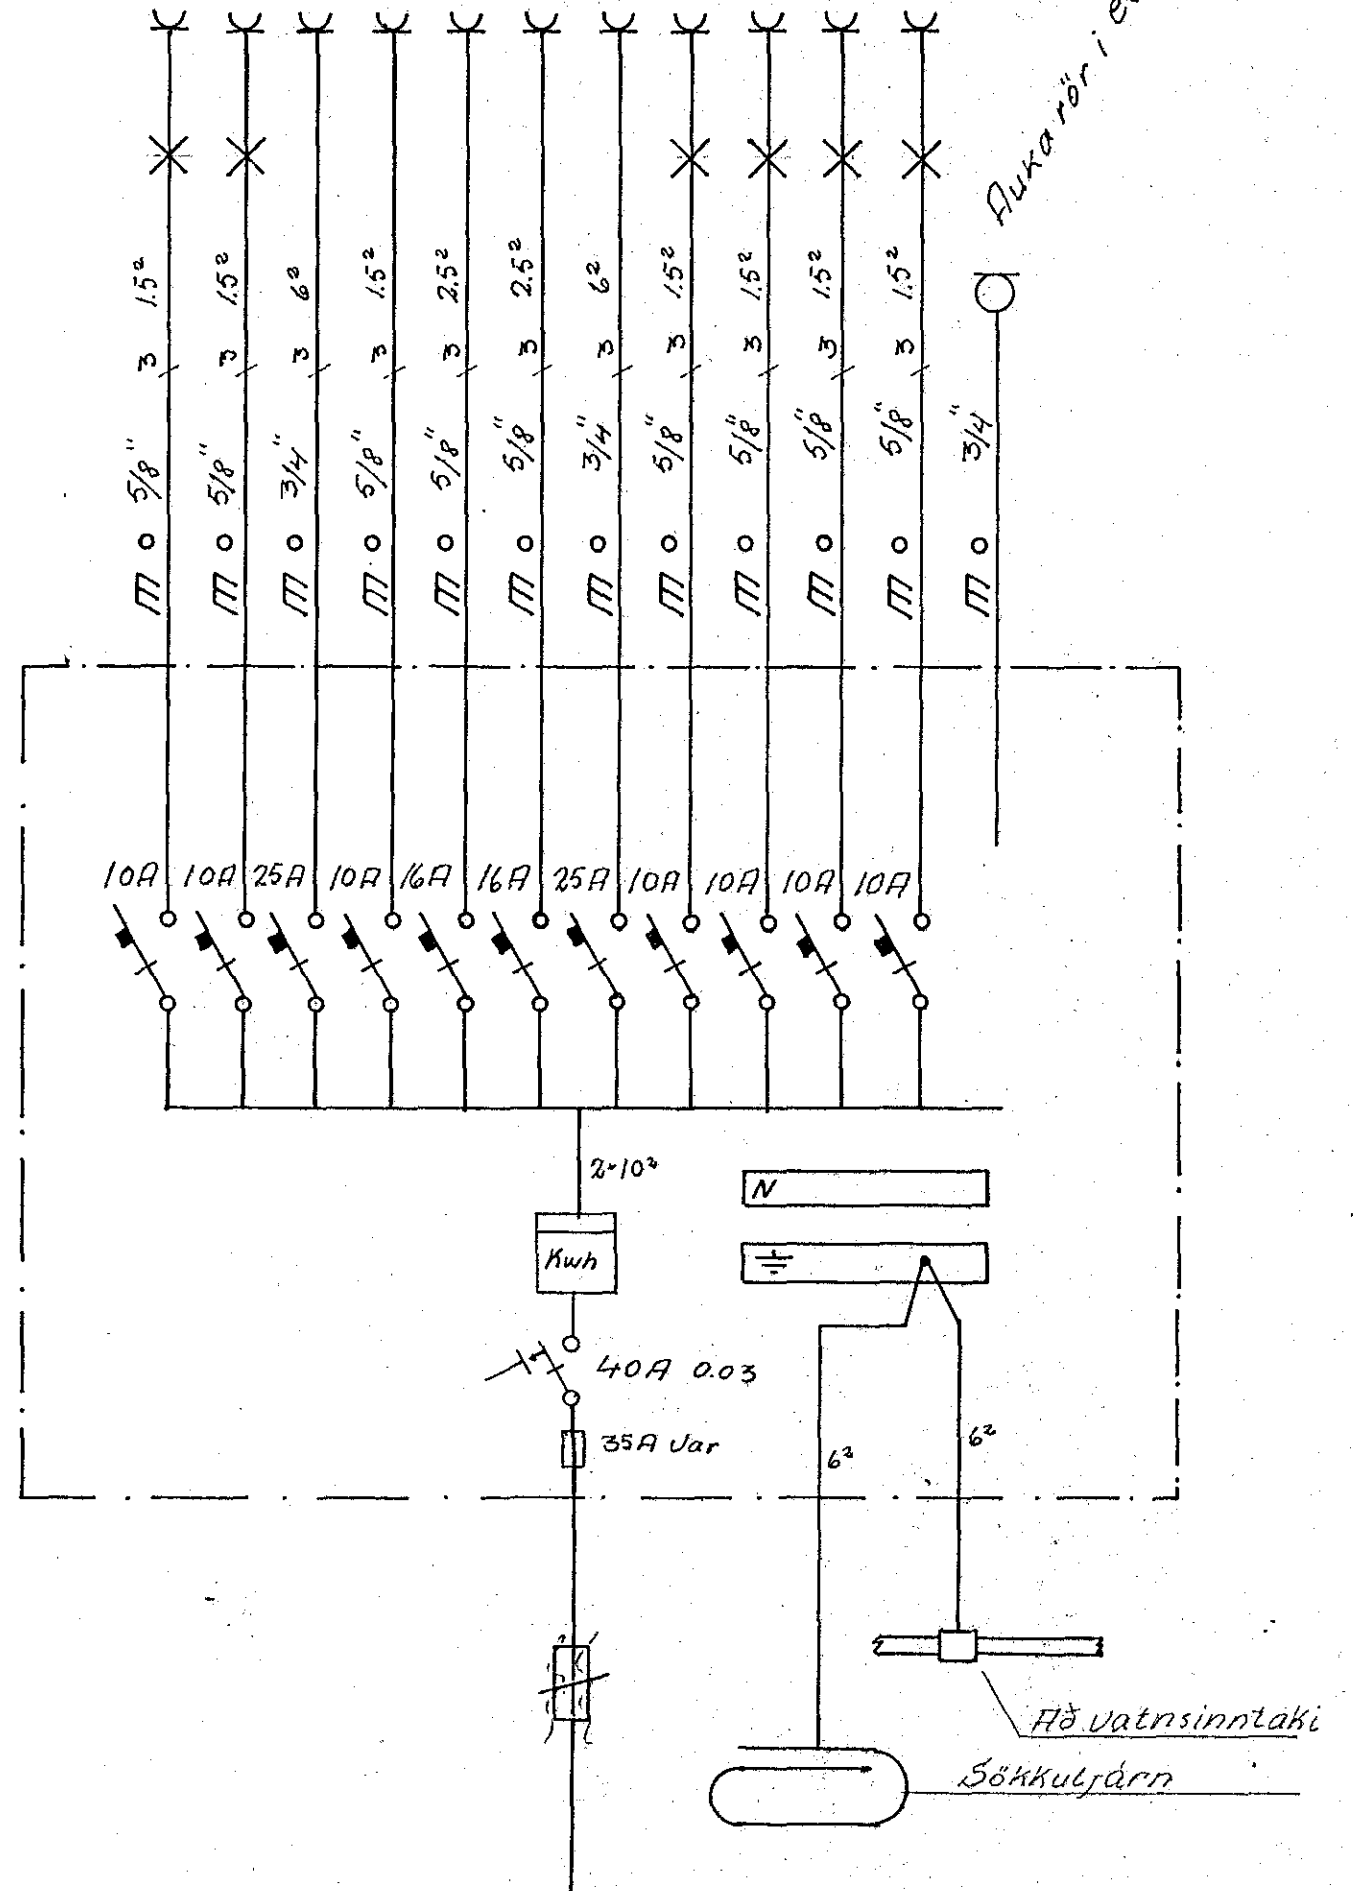


- Bad, Barn, Andel
- Elhúsi, Þvottur, Búr
- Elalavél
- Ísskápur
- Uppvöskunarvél
- Þvottavél
- Purrkari
- Skáli, Stofa
- Hjón, Börn, Börn
- Geymsla, Kynding
- Bílskur

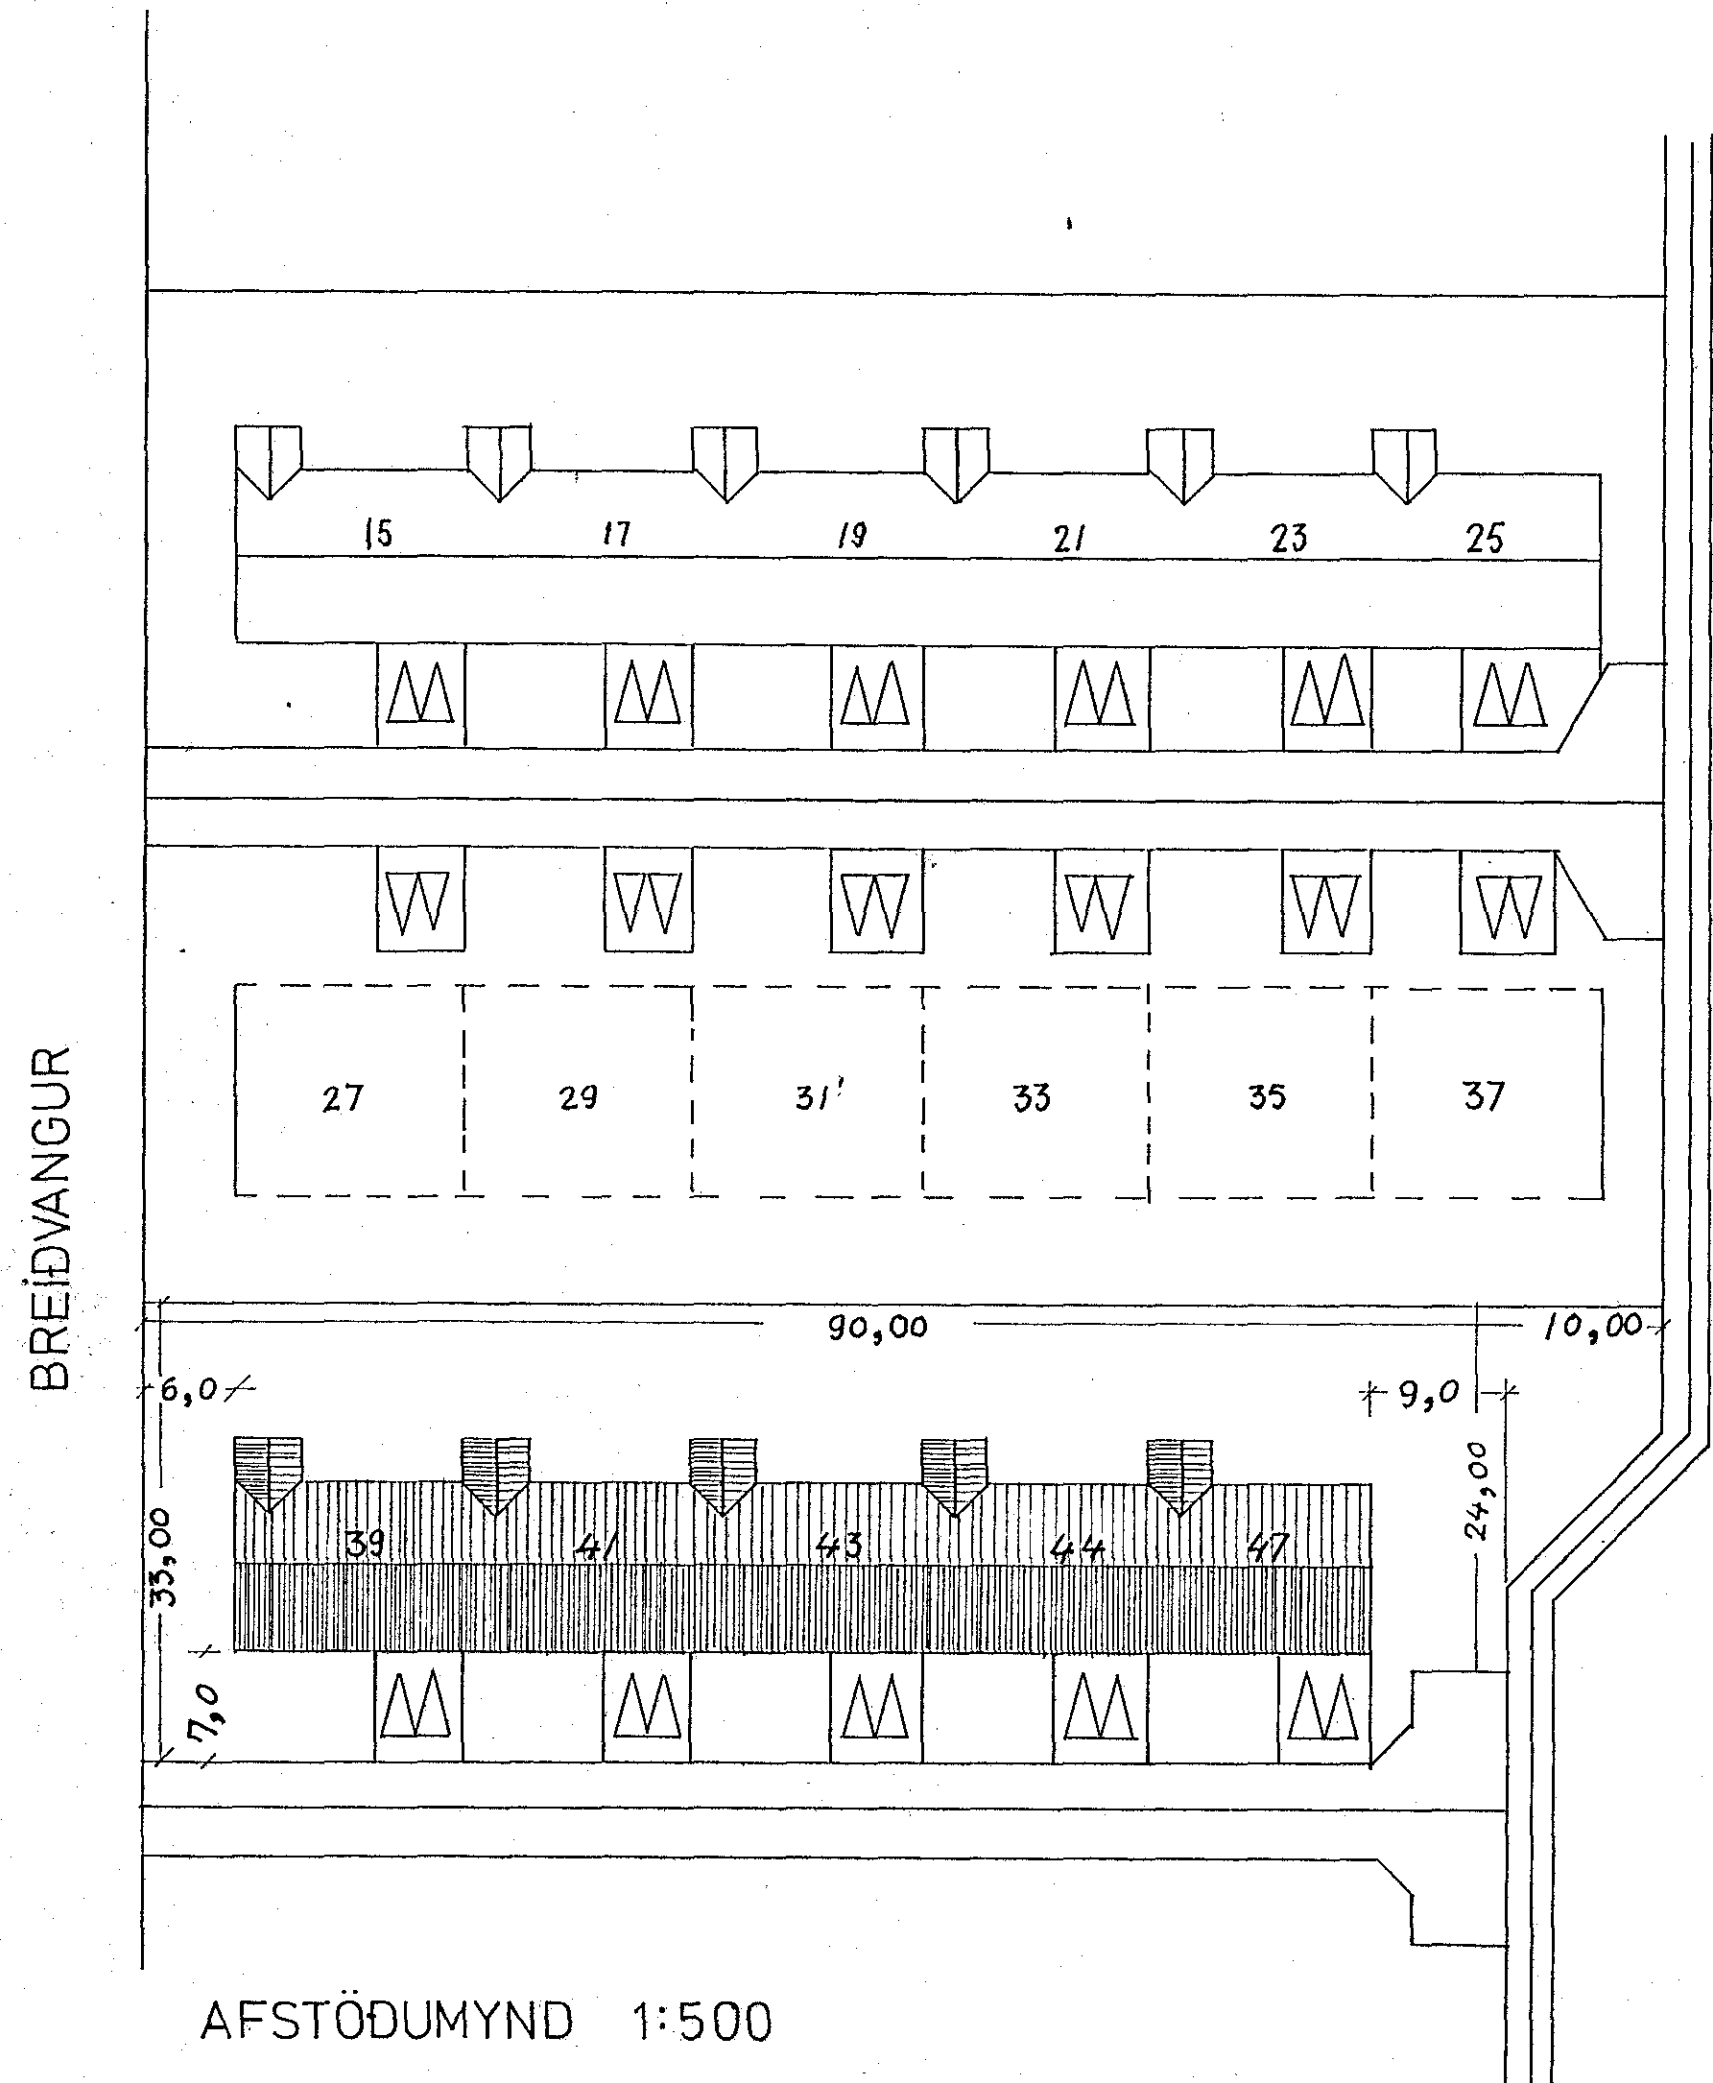

Dags	árust'73	BREIÐVANGUR NR. 25					
						Teikn NR	004/73
Guðjón Arnþórsson Erlingur 9 Sími 50887		RAFLAGNATEIKNING,		Hannað	GA	Teiknað	GA
Blað 2 af 2				MÁLIVARÐI		1:50	