


Húsveita nr. 2261 Teikning nr. 1444
 Samþykkt þ. 23.10. 1973
 f.h. RAFVEITU HA. NARFJARÐAR
 Rafveita Hagkerfið
 Rafveita Hagkerfið

Inntök samþykkt 19.10. 1973

f.h. RAFVEITU HA. NARFJARÐAR
 Rafveita Hagkerfið

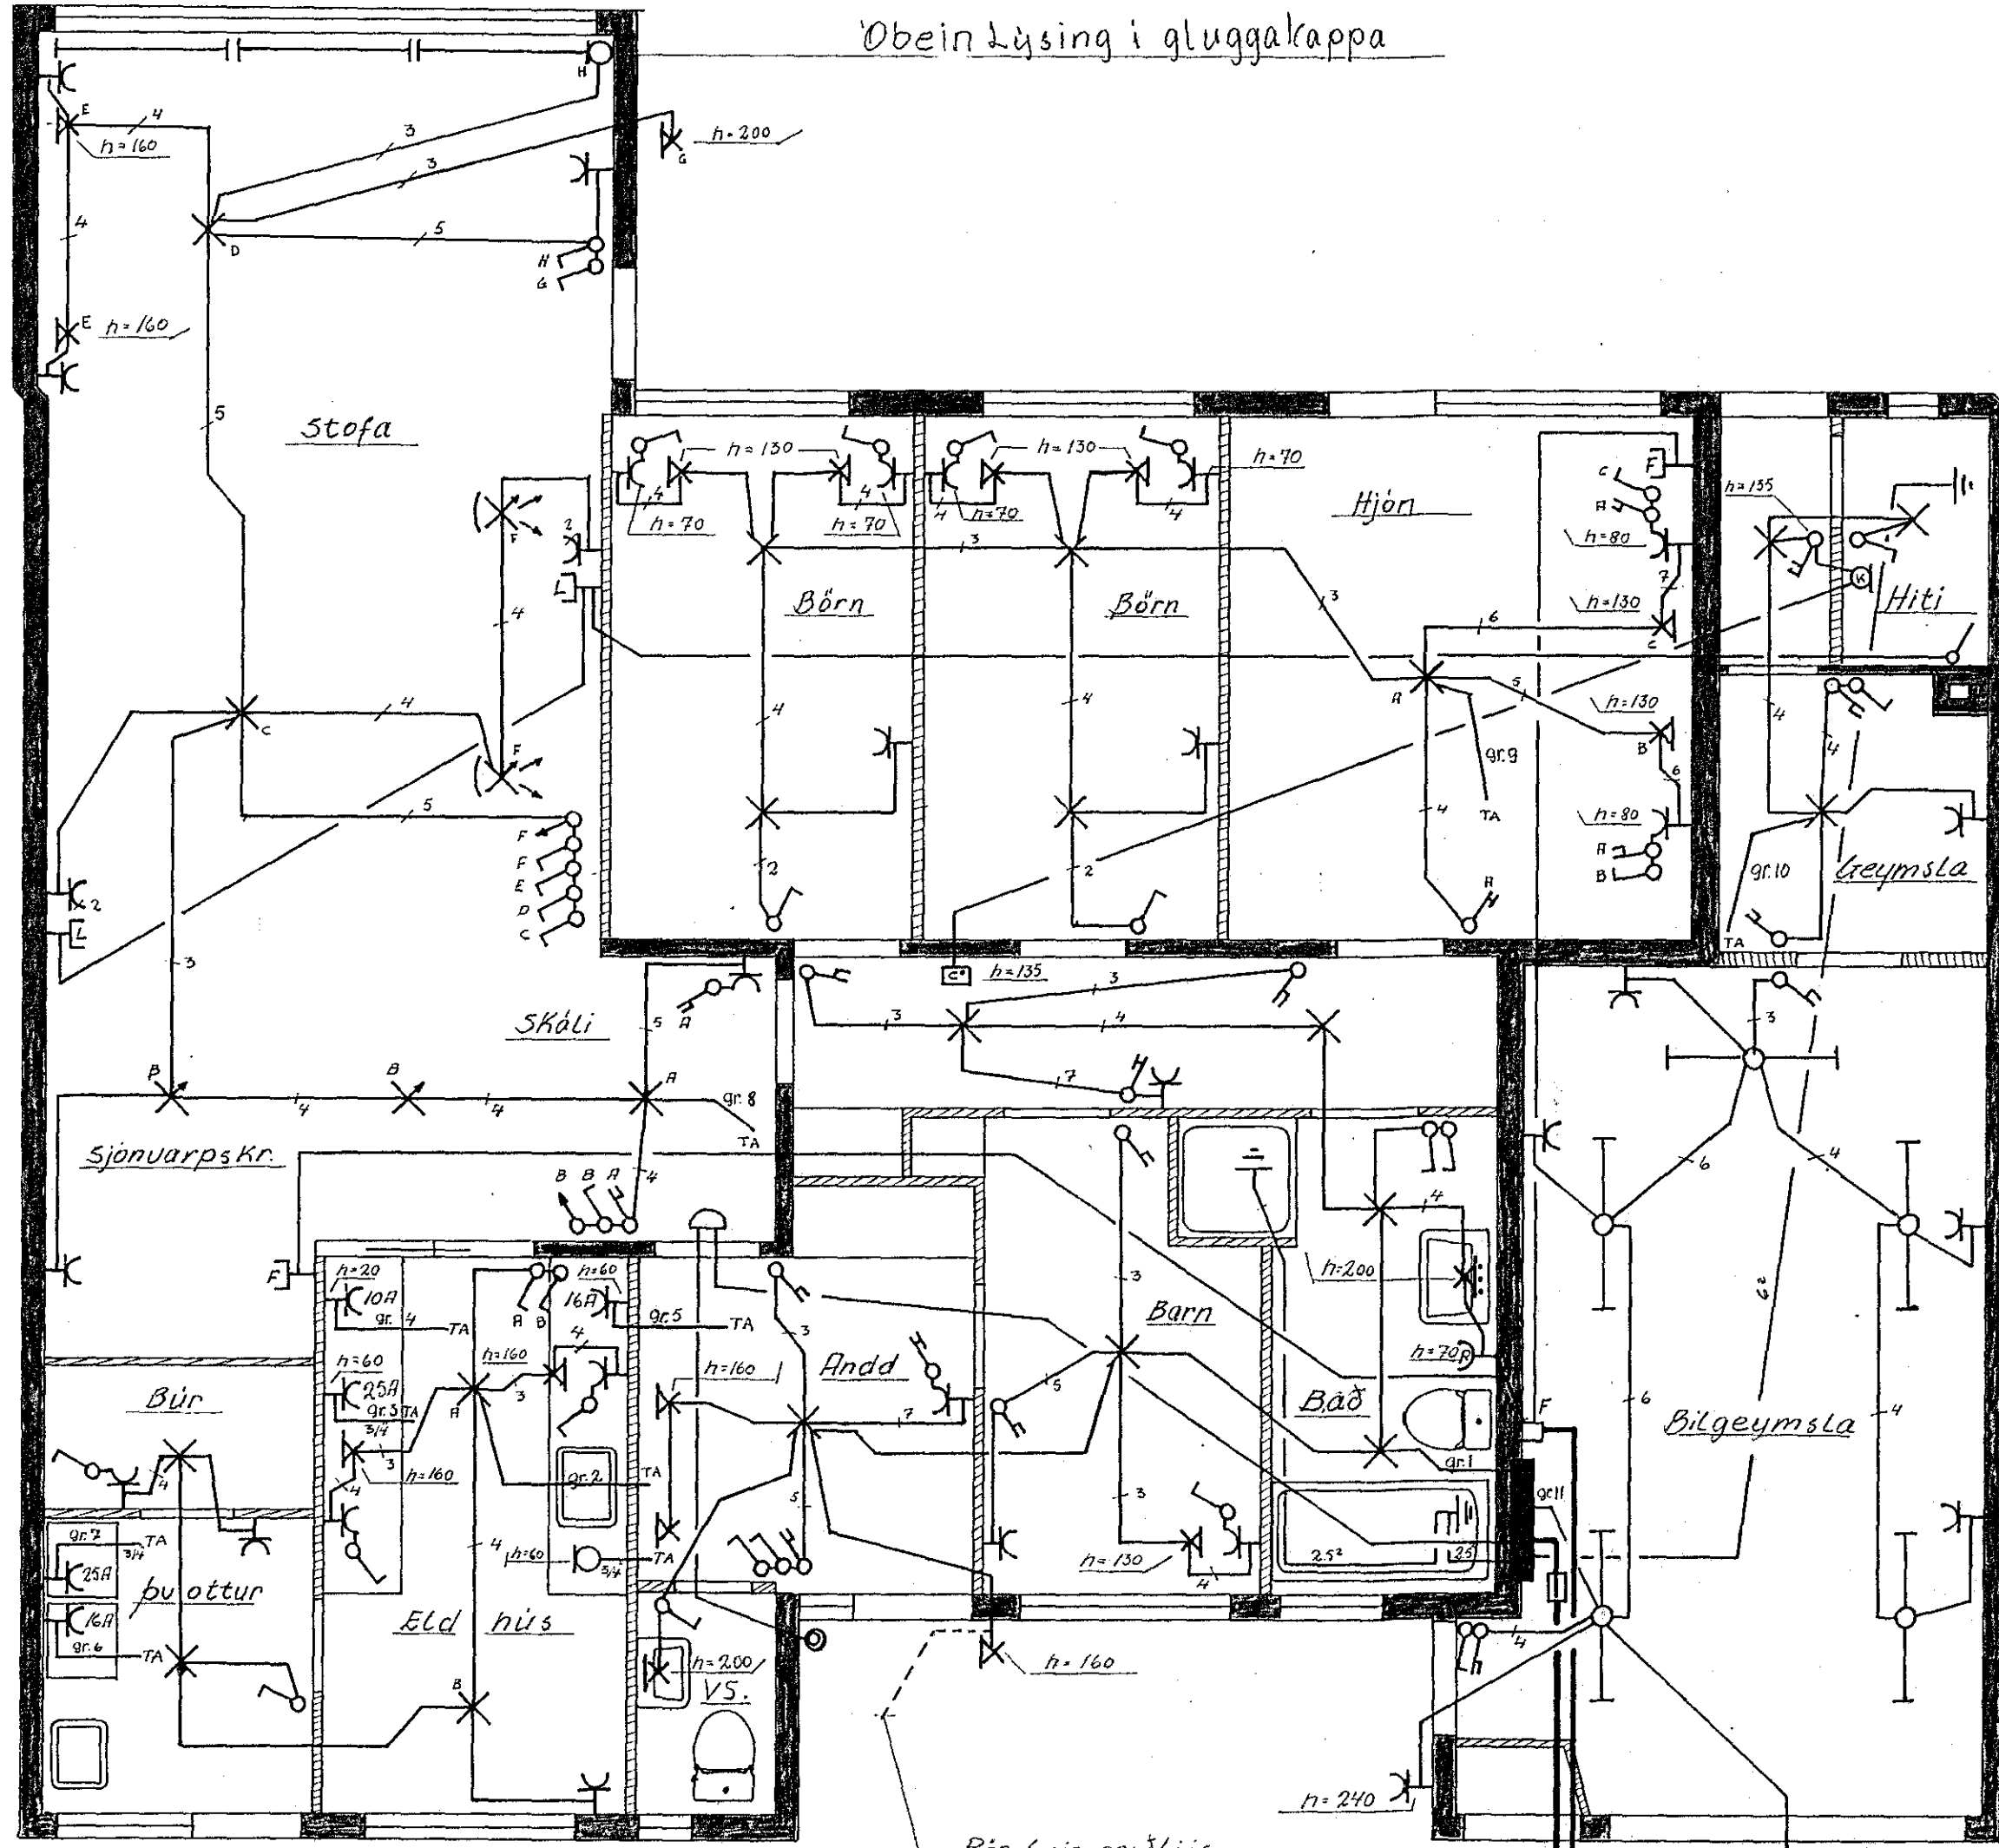

Skýringar

Pipur 5/8 og vir 1,5 mm²
 Hæð rofa 100 cm frá fullfrægngu gölfi.
 Hæð tengla í eldhúsi 110 cm.
 " " í þvottahúsi 110 cm. } Adirtenglar 20A frá gölfi.
 " " í bilgeymslu 110 cm.
 Málstraumur rofa og tengla 10A.
 Jarðtenging skal tengjast í vatnsinntak og jærnbýndingu í sókkli.

Nema annars sé getið.

Um endalega staðsetningu heimilistækja skal rafurki hafa samráð við húsráðanda

Rör fyrir garðljós

Rör endi í töflukassa

Rafveita Hagkerfið
 Bæjarsími

Dags	áugust '73	BREIÐVANGUR NR. 39			
					Teikn NR 004/73
				Hannað	GA
				Teiknað	GA
				MÆLIKVARDI	
				1:50	

Gudjón
 Arnþórsson
 Erluþrámi 9
 Sími 50887
 Blað 1 of 2

RAFLAGNATEIKNING.