


Húsvetta nr. 2363 Teikning nr. 1564
 Samþykkt þ. 2363 1974
 f.h. RAFVEIÐU HA. NARFJARÐAR
 Björn J. Arnþórsson
 Lífislisti- og Fallagna

Inntök samþykkt 9.12.1974
 f.h. RAFVEIÐU HA. NARFJARÐAR
 Alfreð Skindinnsson

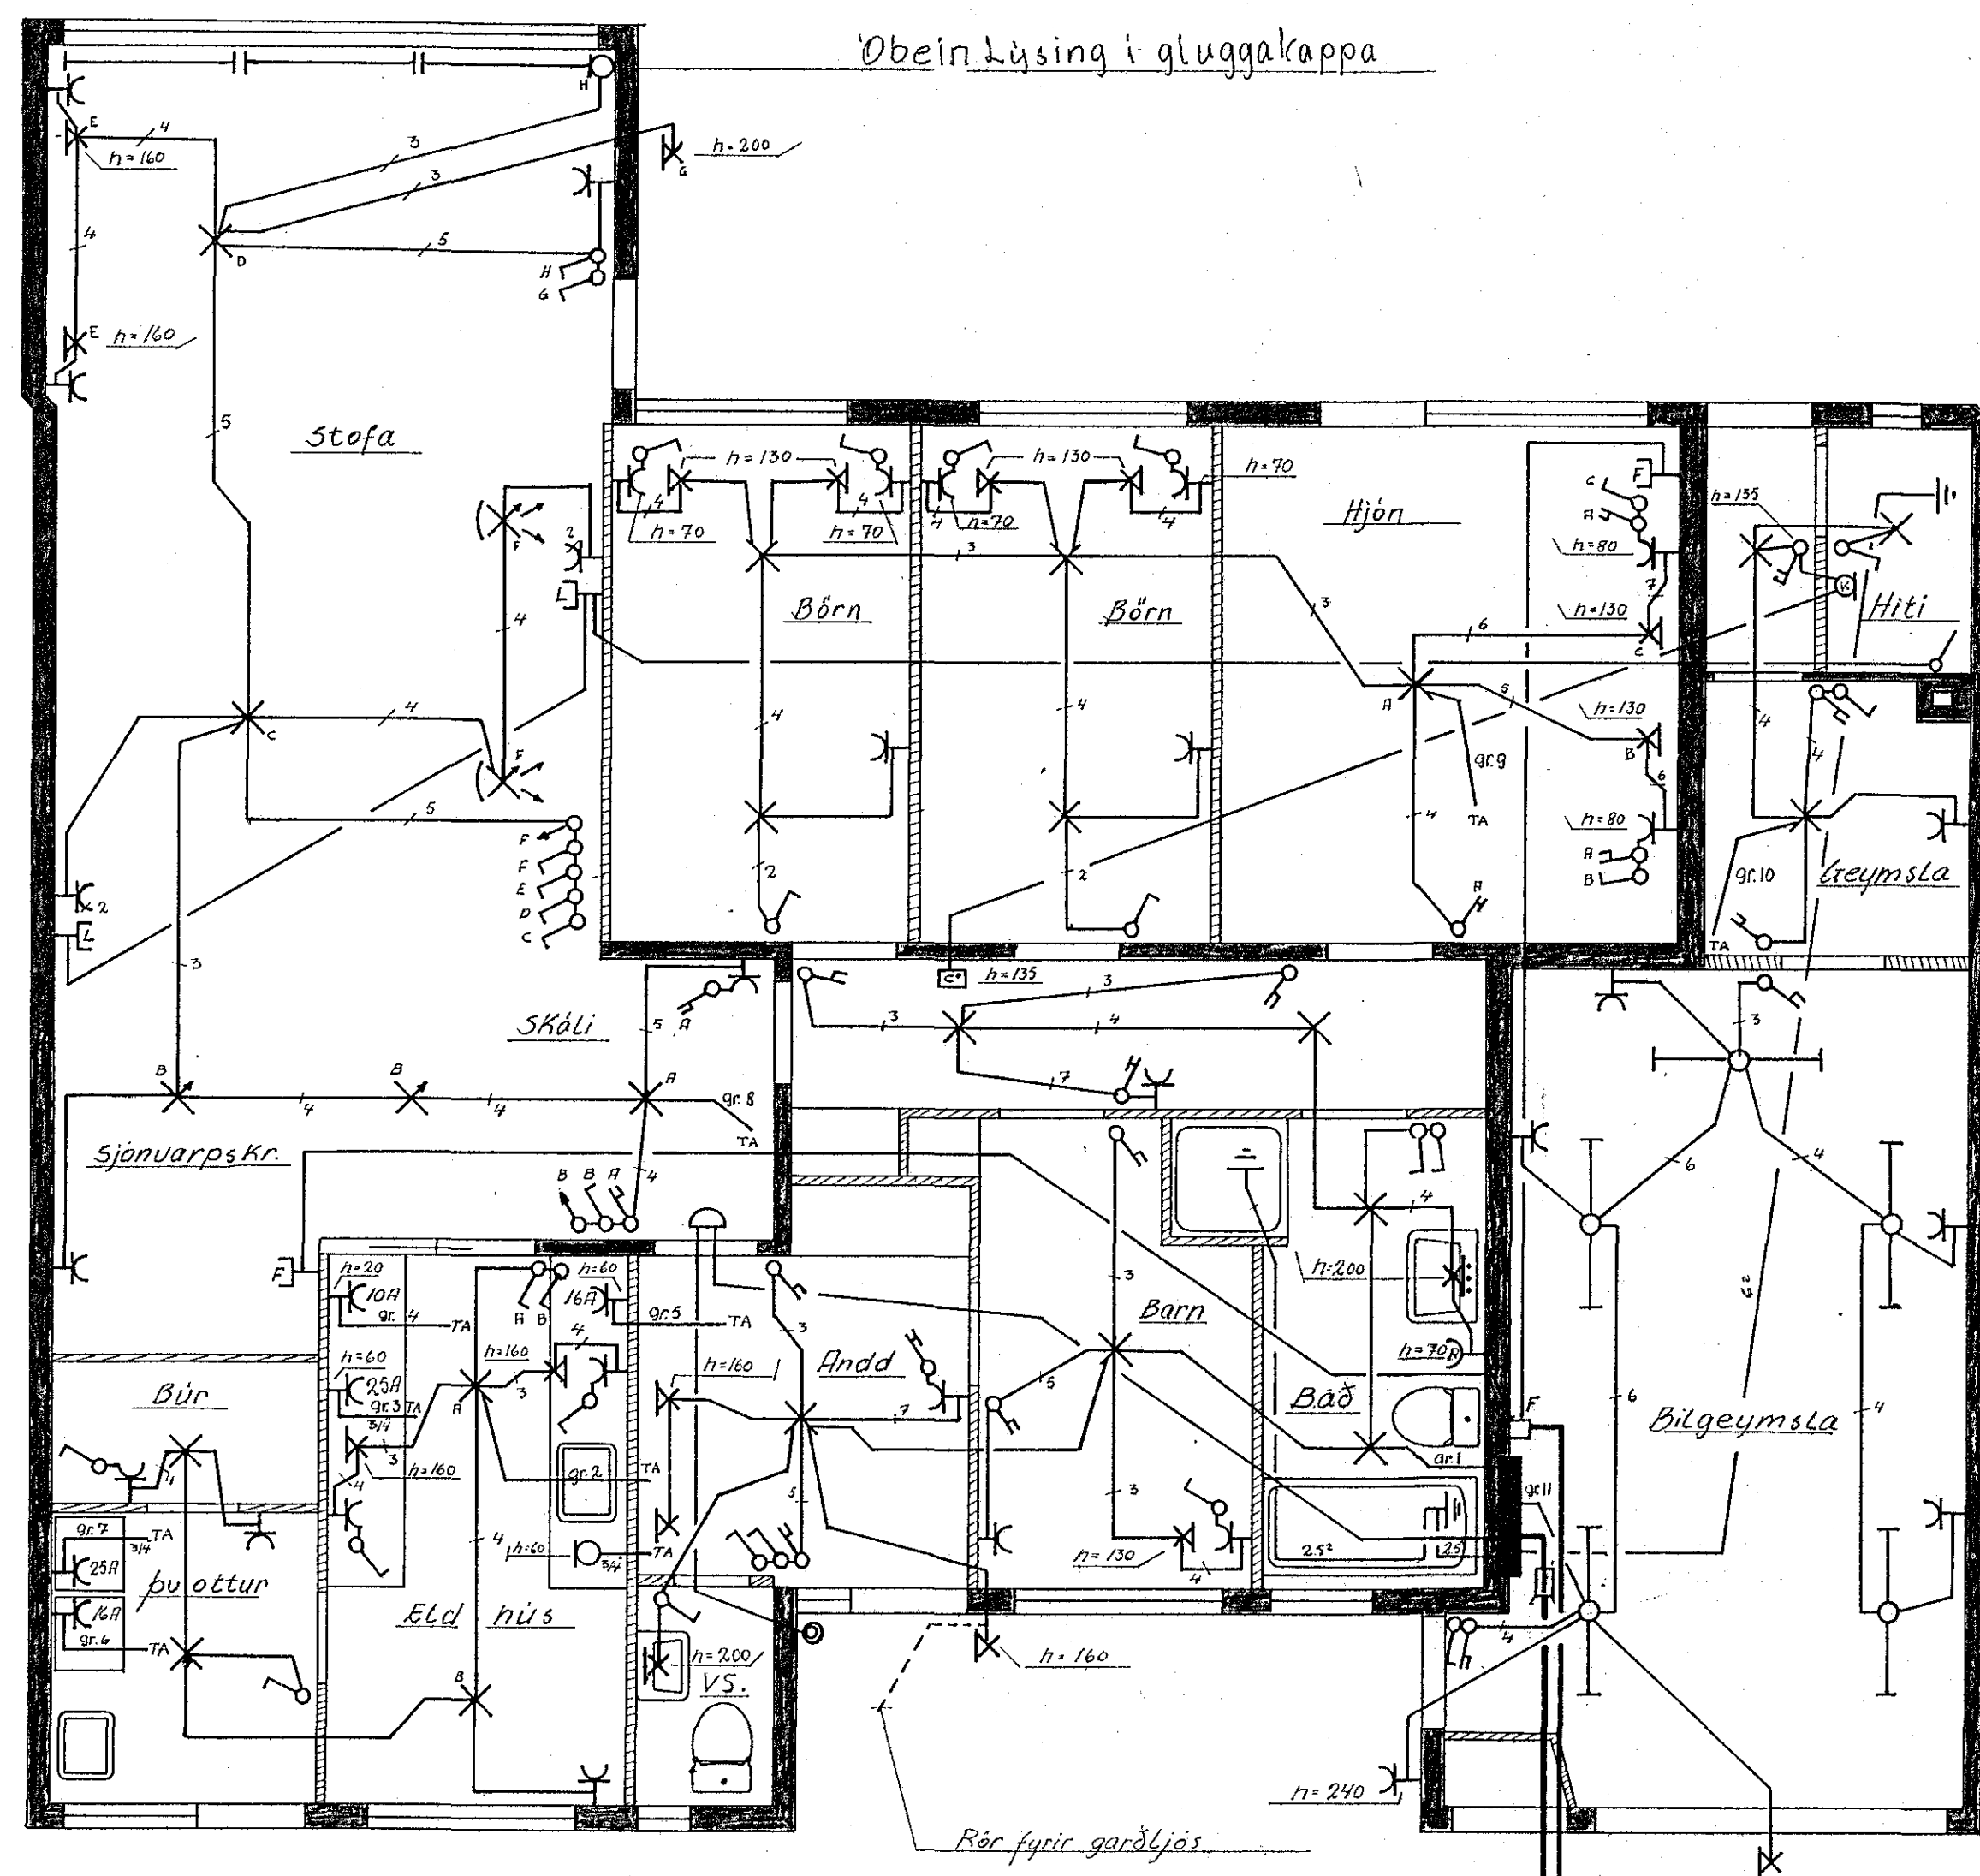

SKÝRINGAR

Pipur 5/8 og vir 1,5 mm²
 Hæð rofa 100 cm frá fullfrágengnu gölfi.
 Hæð tengla í eldhúsi 110 cm.
 " " í puottahúsi 110 cm. } Adrir tenglar 20 cm frá gölfi.
 " " í bilgeymslu 110 cm.
 Málstraumur rofa og tengla 10A.
 Jarðtenging skal tengjast í vatnsinntak og jarnabyndingu í sökkli.

Um endalega staðsetningu heimilistækja skal rafvirki hafa samráð við húsráðanda

Rafveita Hafnarfjarðar
 Bæjar sími 2° / 172°

1564

Dags	áugst '73	BREIÐVANGUR NR. 43			
					TEIKN NR 004/73
				Hannað	GA
				Teiknað	GA
				MÆLIKVARDI	
				1:50	

Guðjón Arnþórsson
 Erluknaumi 9
 sími 50887
 Blað 1 of 2

RAFLAGNATEIKNING.