


Húsvella nr. 2272 Teikning nr. 1453  
 Samþykkt þ. 23.11.1973  
 f.h. RAFVEITU HA: NAR JARJ  
 Björn Þ. Þorsteinsson  
 Eittílitshöfundur rættanna

Öll mál eru gefin upp í cm,  
 frá fullfrágengnu gólfi.  
 Hæð rofo sé 100 cm  
 Hæð tengla við rofa  
 sé í sömu hæð og rofinn.  
 Hæð tengla sé 20 cm nema í  
 eldhúsi, geymslum og þvottah.  
 þar 10 cm.  
 Hæð tengla fyrir síma og  
 sjonvarp sé 20 cm.  
 Hæð veggljósa 155 cm  
 Pipur séu 9/8 og vir 3x 1.5",  
 Málstraumur tengla og rofa sé 10A

nema annars  
 sé getið

Inntök samþykkt 21.11.1973  
 f.h. RAFVEITU HA: NAR JARJ  
 Albert Þorsteinsson

jarðb. tengist jarna-  
 lögn í sökkli og  
 vatnslögn

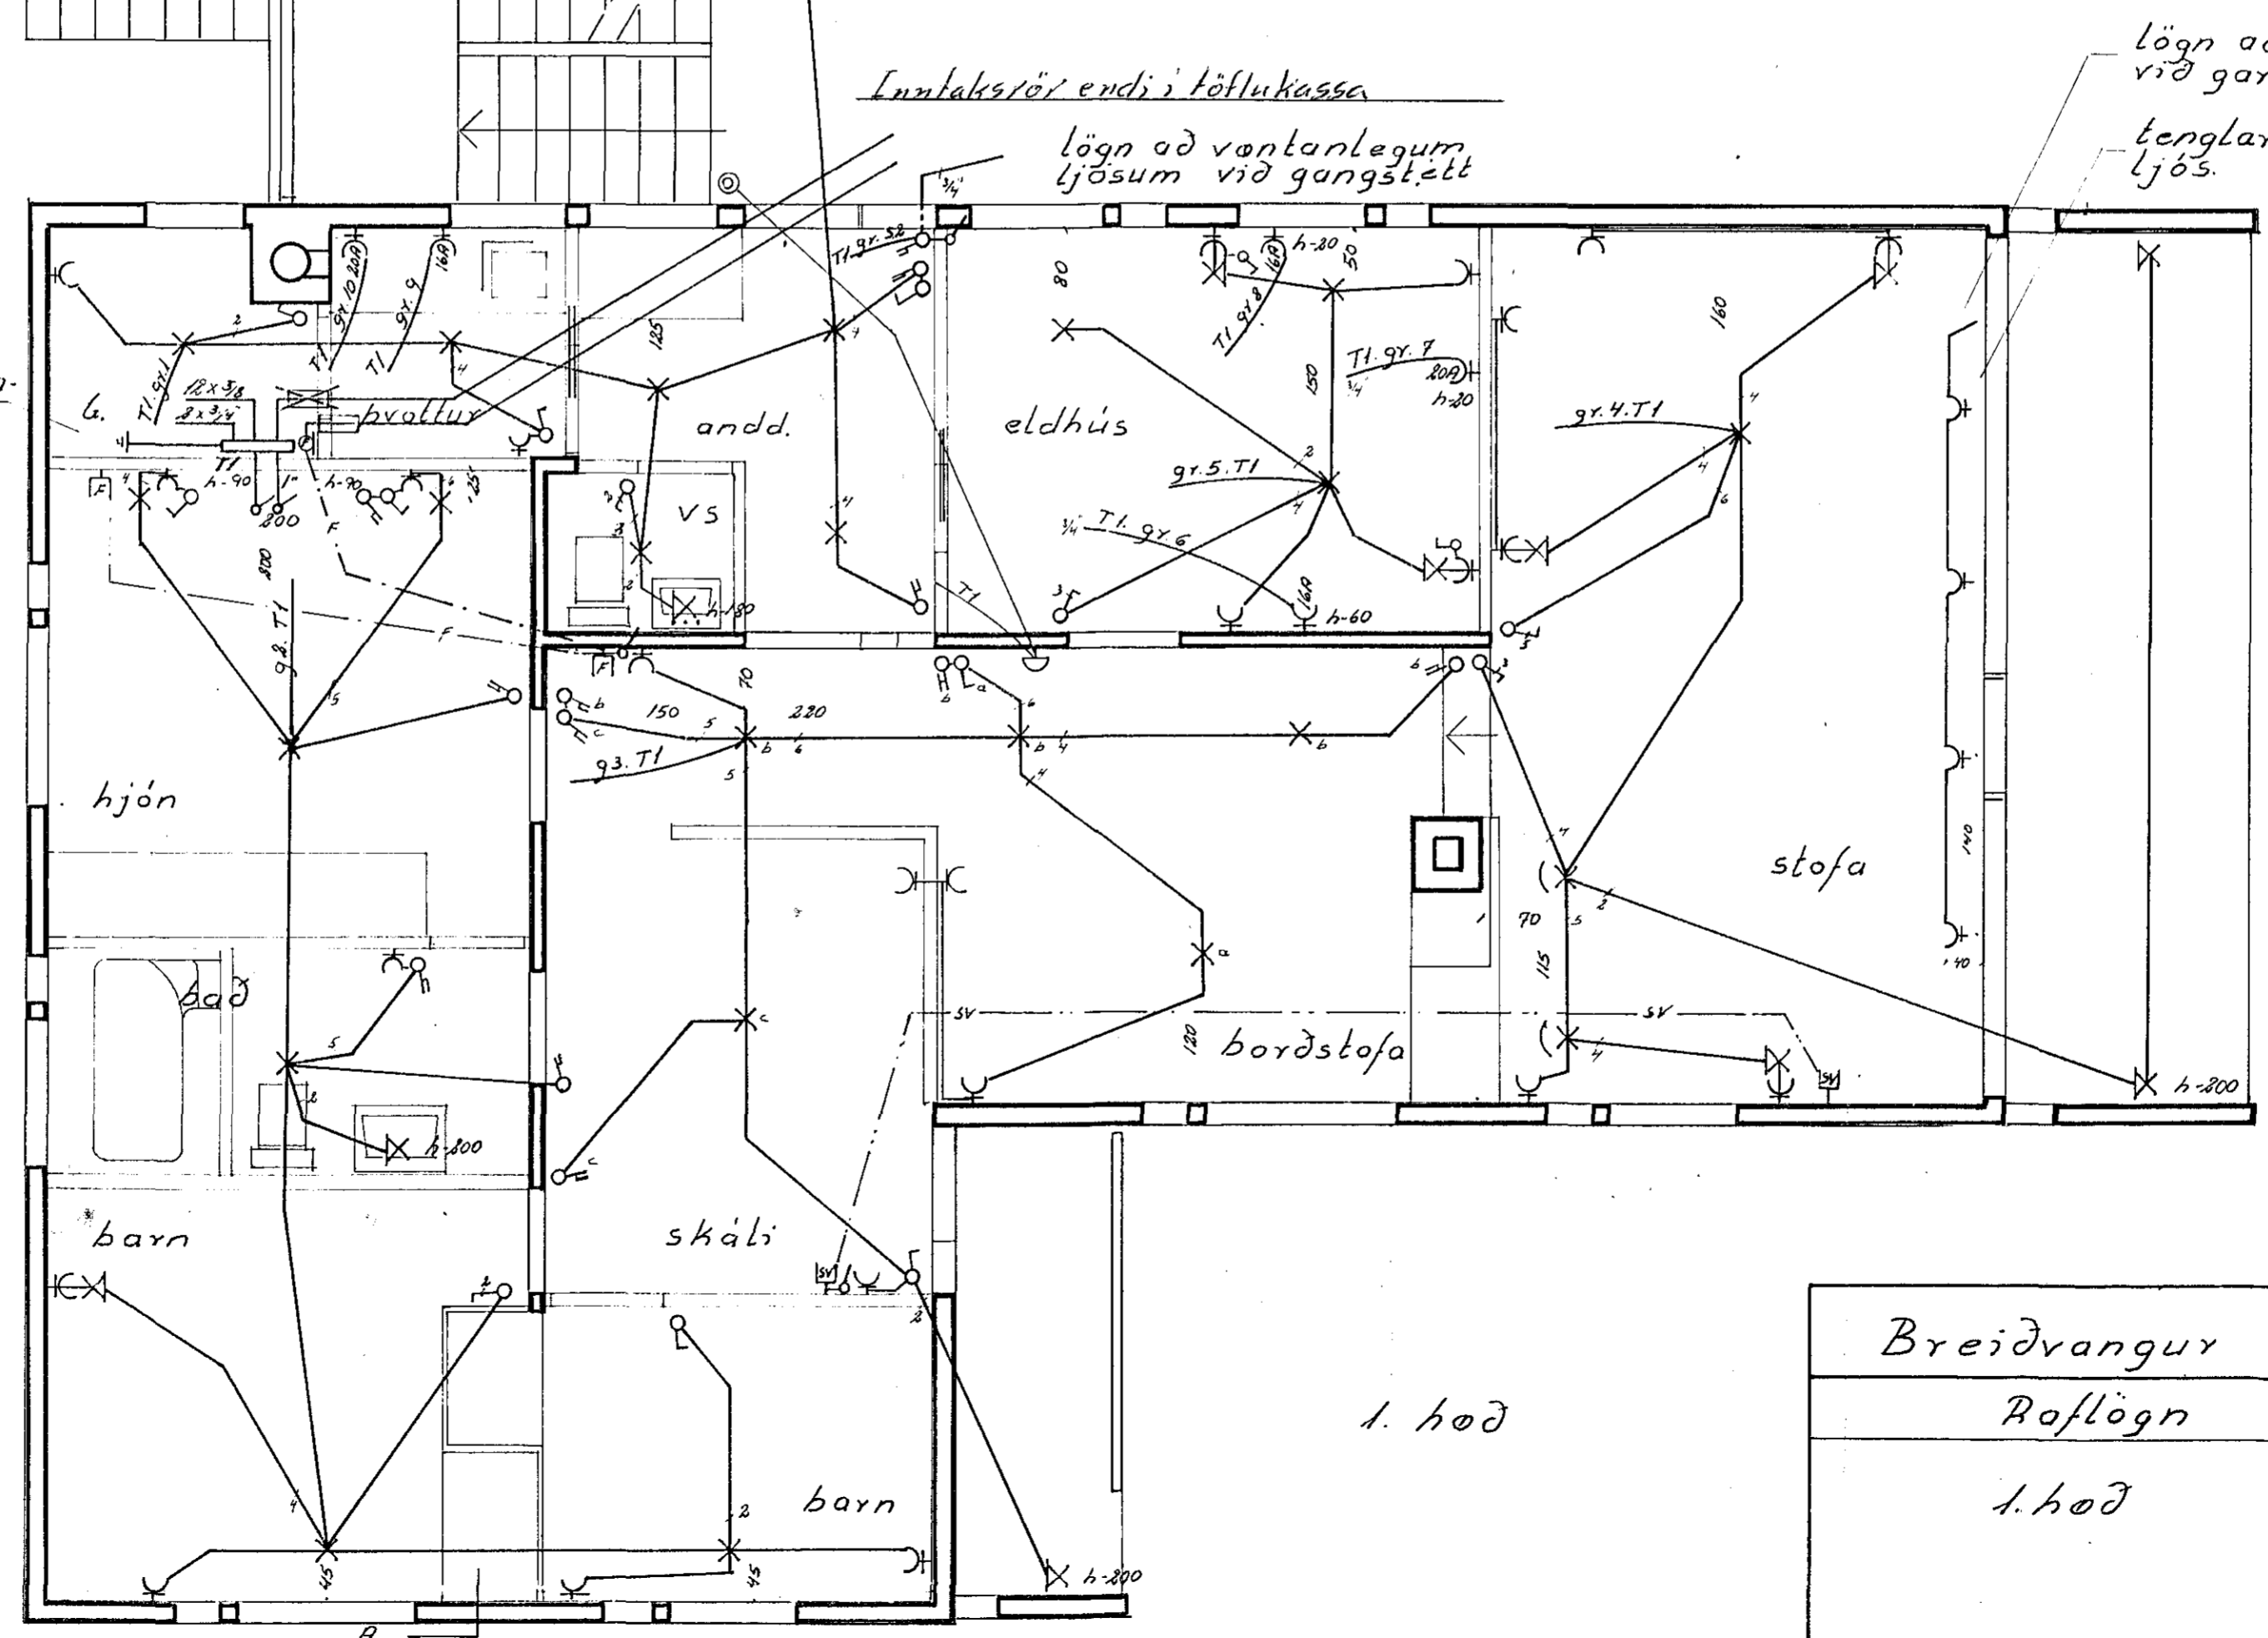

Inntaksör endi í töflukassa  
 lögn að vöntanlegum  
 ljósum við gangstétt

lögn að ljósum bak  
 við gardínukappa.  
 tenglar í lofti fyrir  
 ljós.

1453

1. hæð

Breiðvangur 44	verð:	93007	no	1/4
Röflögn	mál:	1:50		
1. hæð	dags:	5.11.73		
	húðm.	Geir Jónsson		
	teiknif.	S. S. 50866		