Hú.veita nr. 2267 Teikning nr. 1407
Samþykkt þ. 30. 7 1973
f.h. RAFVEITU HAFNARFJARÐAR
Bjarni Jóhannsson
Eftirlitsmaður raflagna

Inntök samþykkt 27/7 1973
f.h. RAFVEITU HAFNARFJARÐAR
Rafveitustjóri

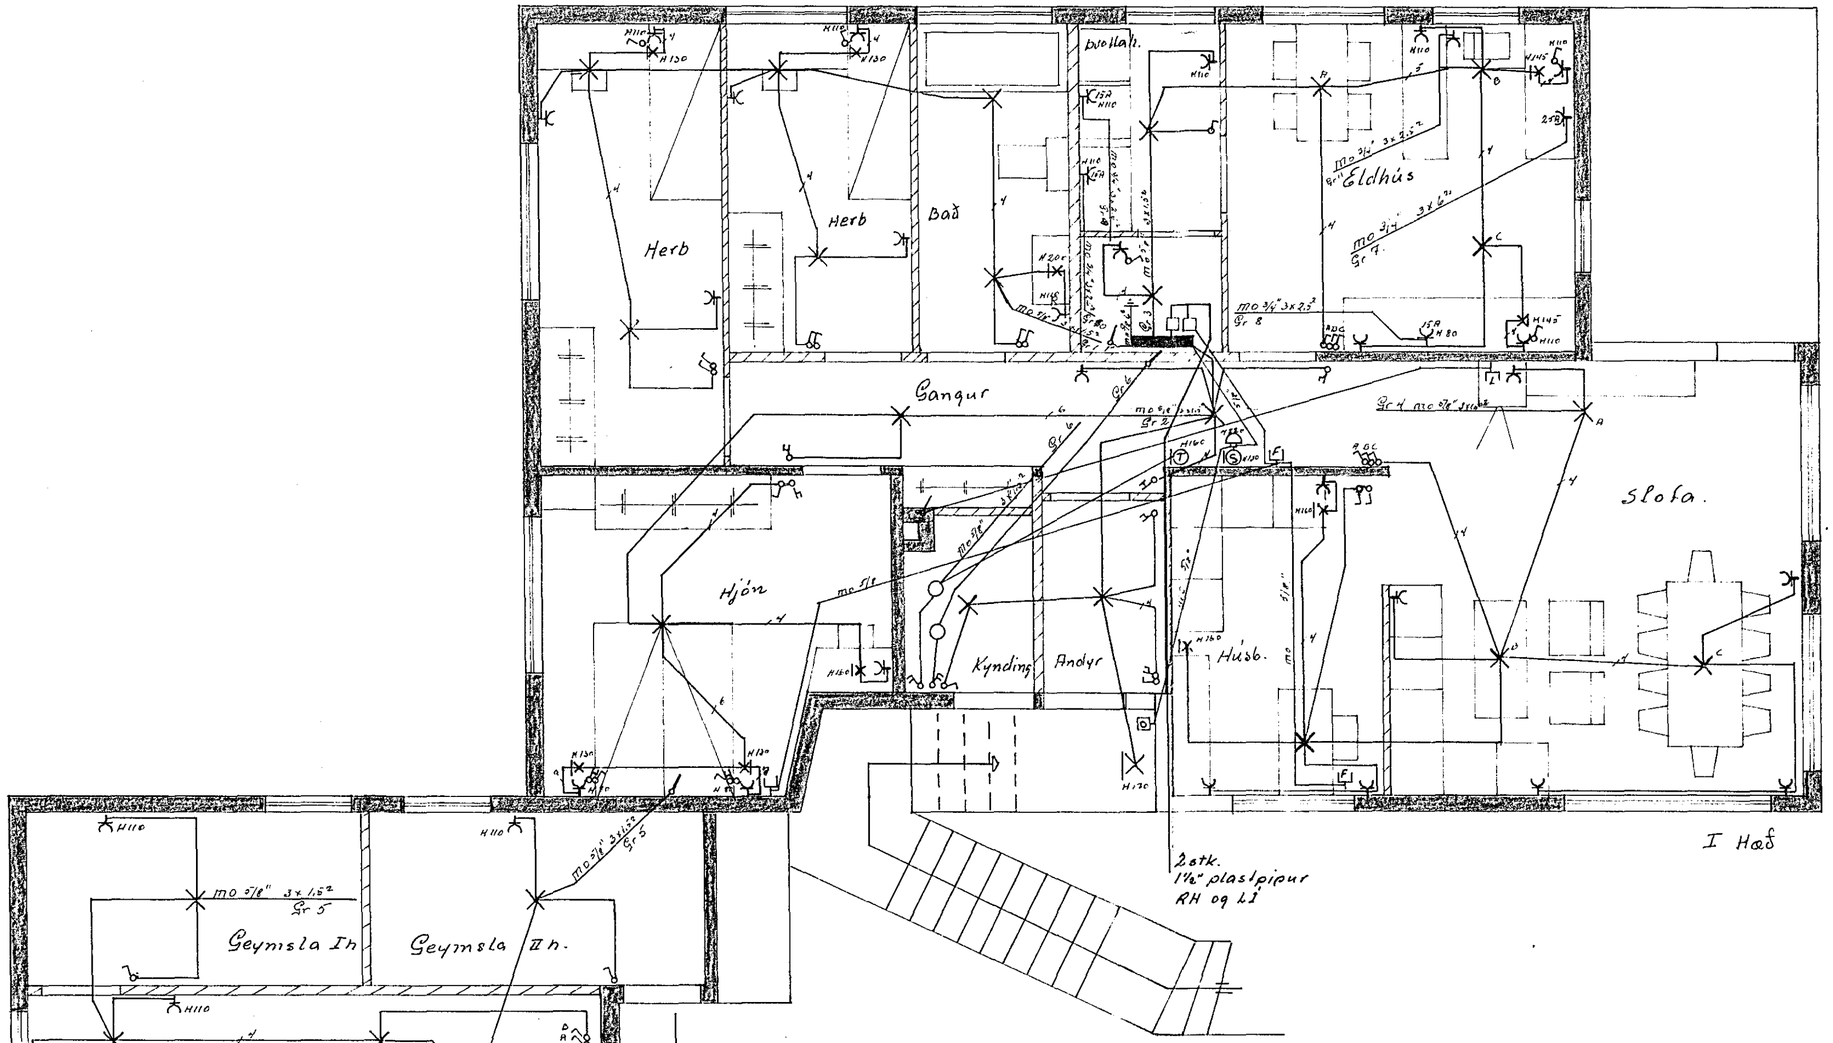

Hæð rofa sé 110 cm frá gólfi } nema annars sé getið.
Hæð tengla sé 20 cm frá gólfi }
Töflu kassi 114 frá JPB eða samboðinn legur
Jarðtaug bindist í vatnsinntak og sökkuljárn
Raflagnaefni í bílskúr sé af rakaþolinni gerð.

1407

Breytingar			Jens Evertsson
Nr	Dags. Hr	Nafn	
			Breiðvangur 46 — H. íb. T. hæð. S. M
			Raflögn I Hæð. — Nr Bl. 1 af 3
			Dags. júlí 1973