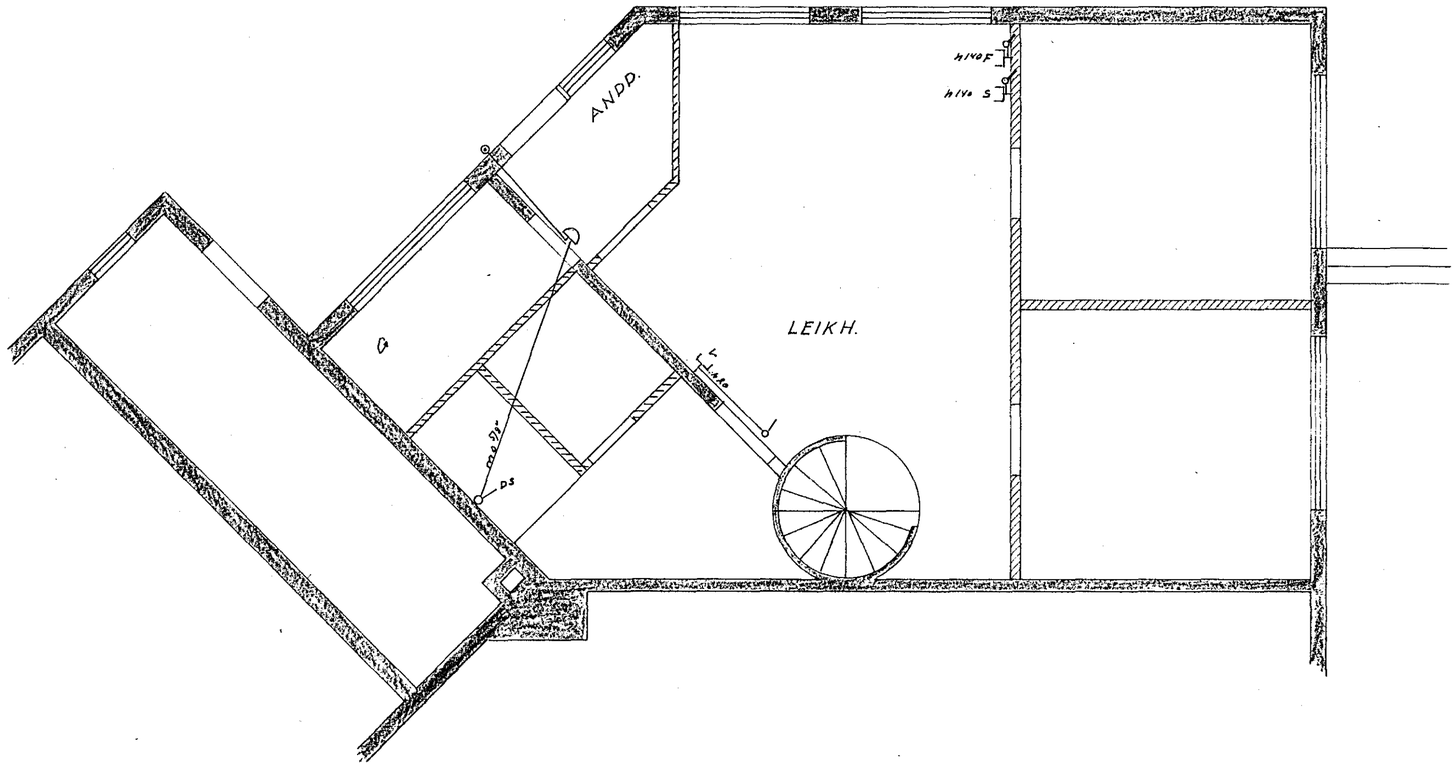

KJALLARI

Breytingar Nr.	Dags.	Nafn.	TEIKNISTOFAN ARNARHRAUNI 36 SÍMI 52136	
			HEIÐVANGUR 11	H.SV/P T.SV/P S.
				M: 1:50
			VEIKSTRAUMSL. Í KJALLARA	Nr:266 BL 4 af 5
				Dags. 12 mars '74
				Stefán Vilhjálmsson