
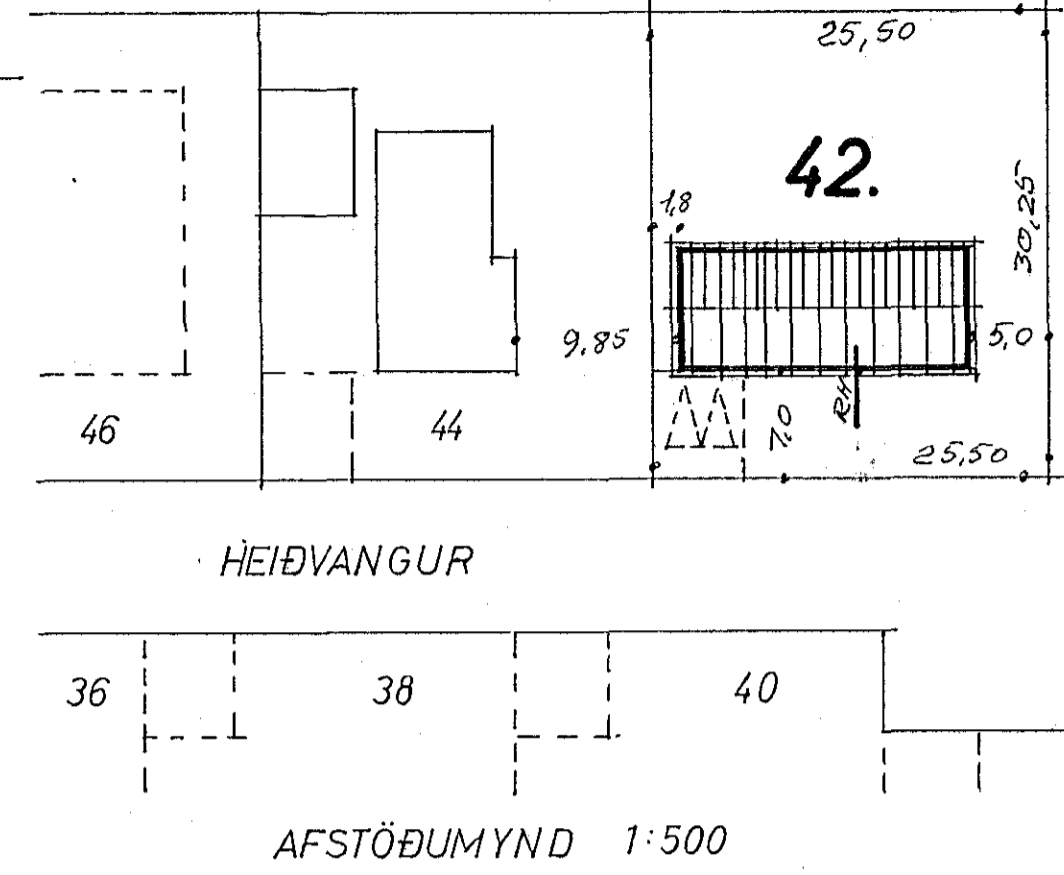


HEIÐVANGUR 42. HF.

Inntök samþykkt 18.11. 1974

f. h. RAFVEITU HAENARFIJARDAR
 F. Ellendsson



Húsveita nr. 1316 Teikning nr. 1509
 Samþykkt þ. 29.4. 1974
 f. h. RAFVEITU HAENARFIJARDAR
 Björn Jóhannsson
 Eftirlitsmaður rannagna

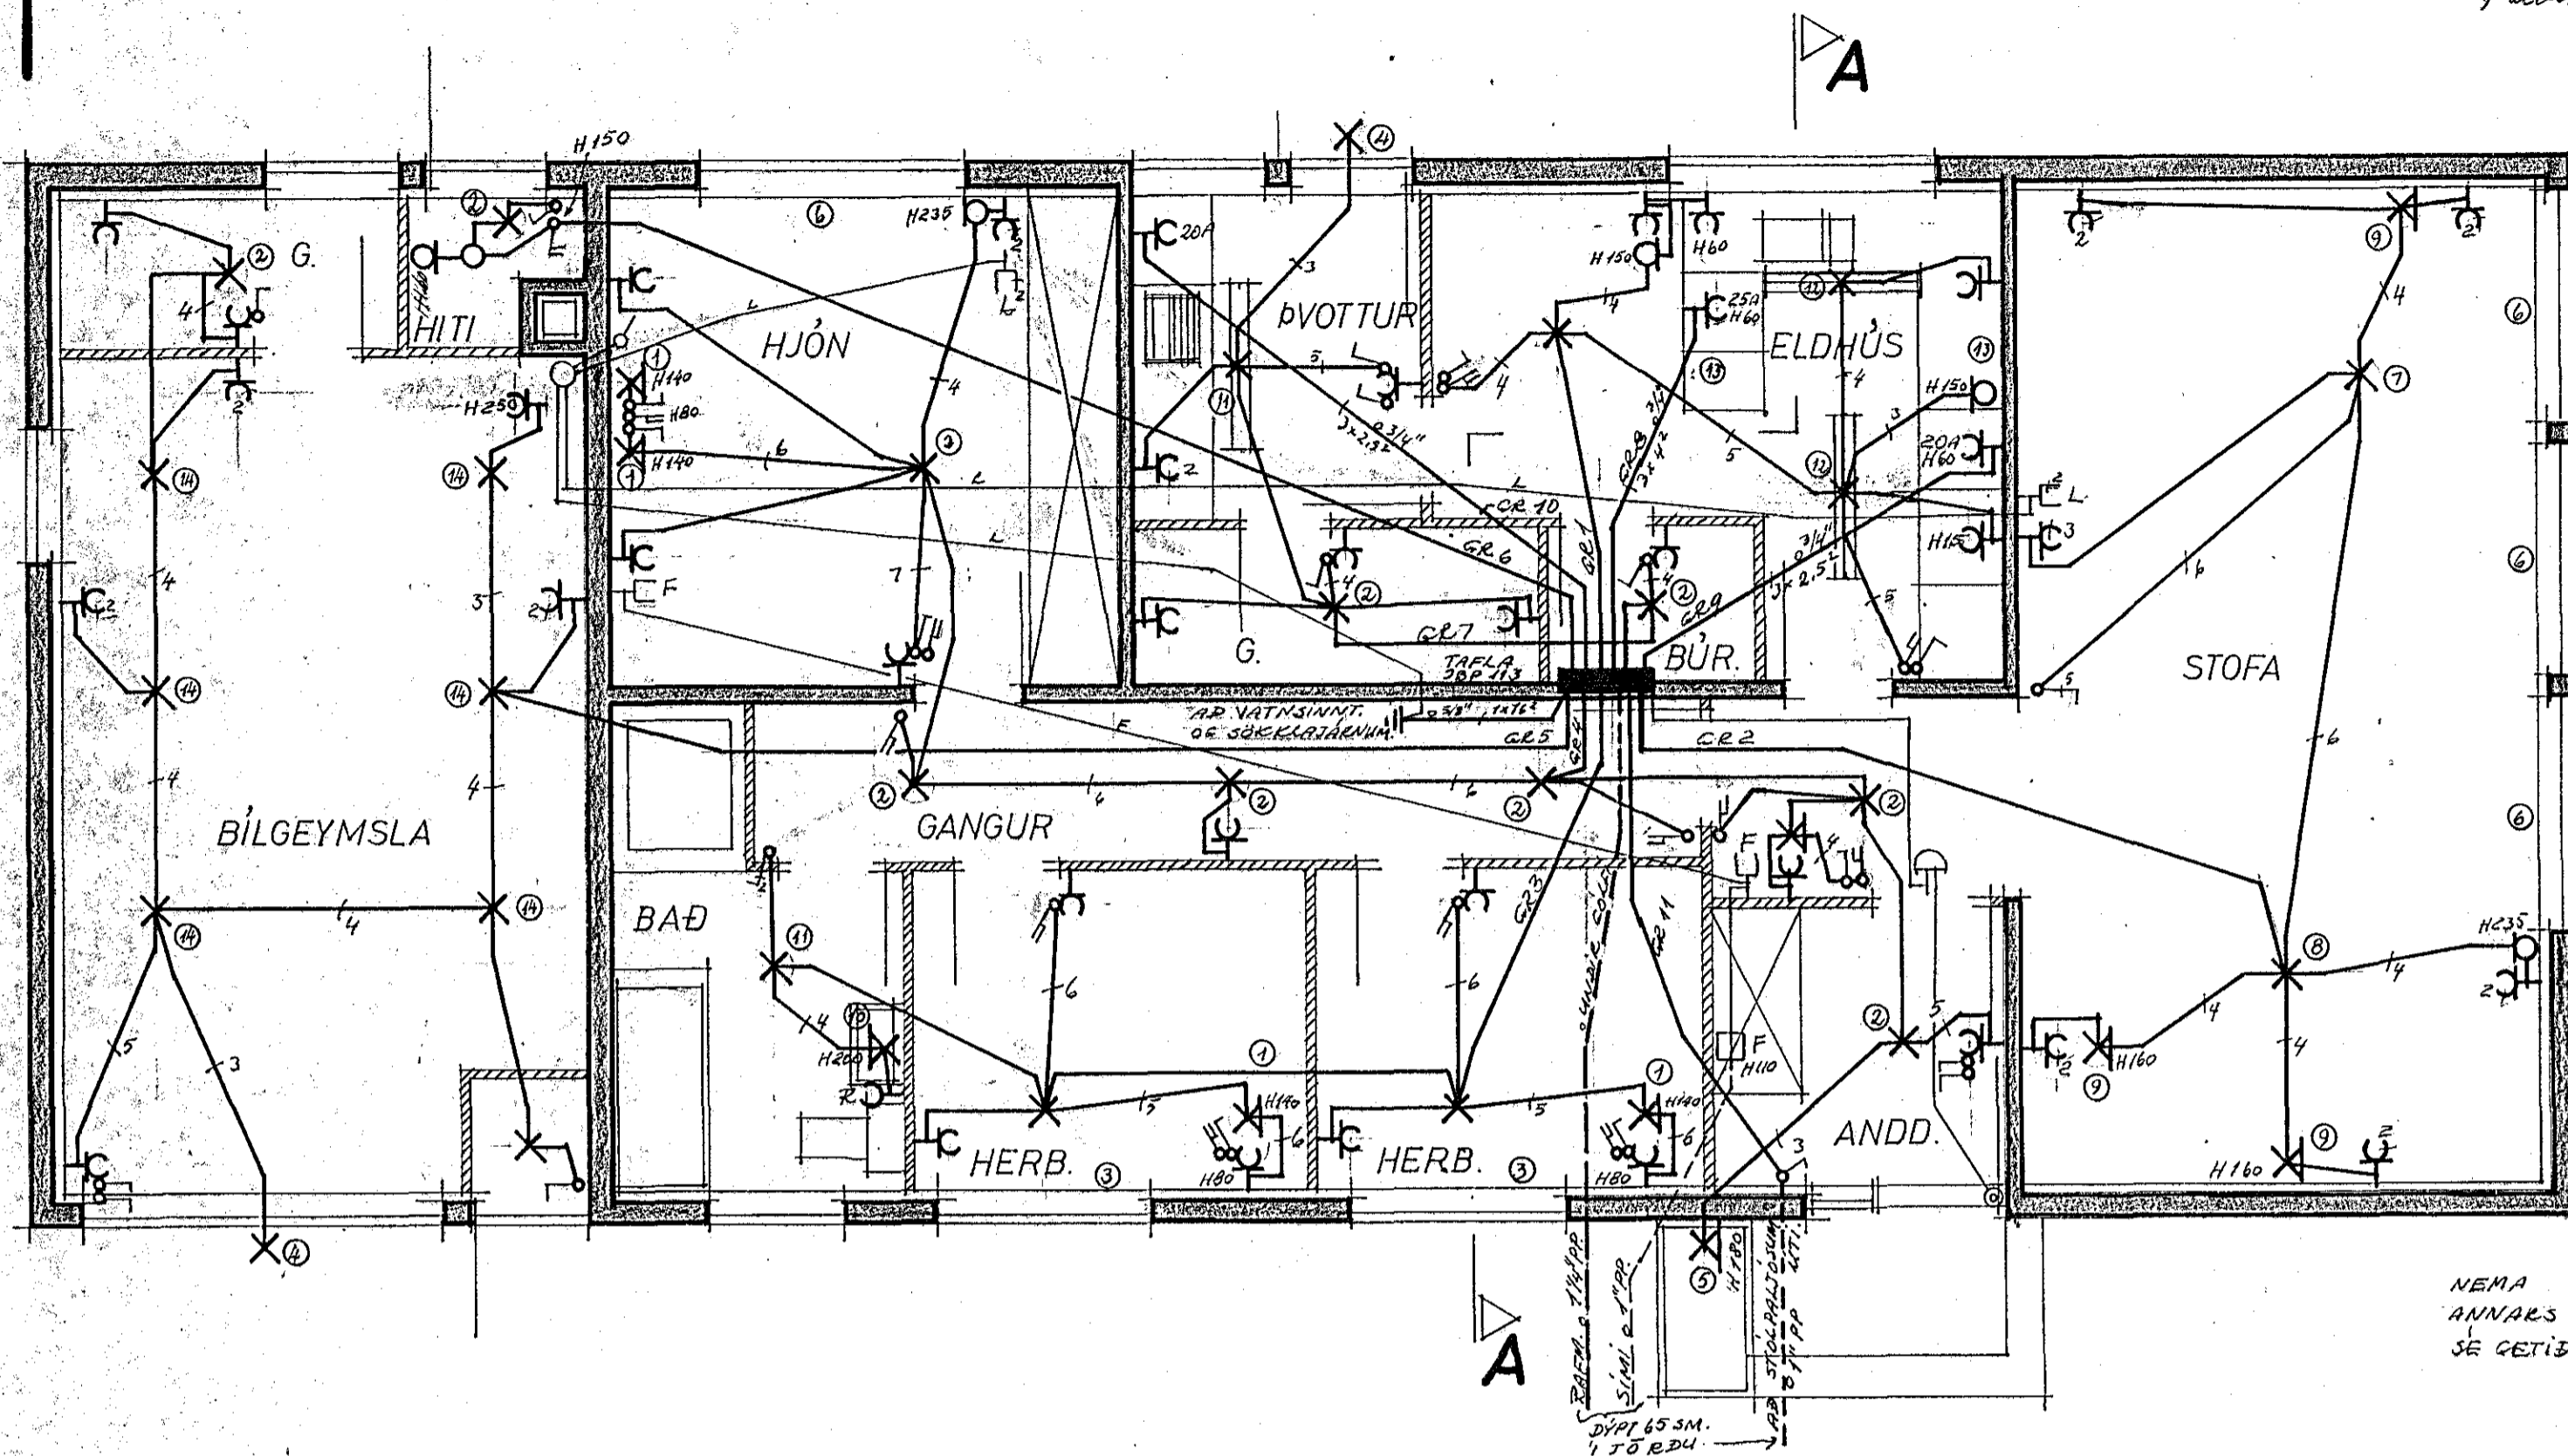

skýringar:
 HÆÐ ROFA SE 110 SM. FRÁ FULLFRÆNGNU GÓLFI
 HÆÐ TENGLA VÍÐ ROFA SE Í SÖMU HÆÐ OG ROFINN
 HÆÐ TENGLA Í ELDHÚSI, ÞVOTTAHÚSI, GEYMSLUM
 OG BILAGEYMSLU SE 110 SM FRÁ GÓLFI, AÐRIR
 TENGLAR 20 SM. FRÁ GÓLFI
 ÞÍPUR SEU 5/8" OG VÍR 3x1,5"
 KILSTRÁUMUR ROFA OG TENGLA SE 10A
 L ER LOFTNET HÆÐ TENGLA 20SM.
 F ER SÍMI, " " 20SM.
 R ER RAKVELATENGILL HÆÐ 110 SM.
 BAKKER, STEYÐIBASSAN, VATNSLAGNIR, YFIRFALLSPÍPUR,
 NÍÐURFALL OG AÐRAR ÞÍPULAGNIR SKAL TENGJA
 SAMAN MED 10 MM² EIVIR, AÐ SVO MIKLU LEYTI
 SEM HLUTIRNIR ERU ÚR LEIÐNU EFNÍ.

lampalýsing:

- 1 LESLITÓÐ Á VEGG YFIR BÚMI 40W
- 2 LOFTLITÓÐ FEST Á LOFT 75W
- 3 STILLANLEGGUR SKRIFBORÐSLAMPI T.D. LUXOR 75W.
- 4 FLÚRLITÓÐ 1x40W UNDIR ÞAFSEGGI
- 5 SKRAUTLITÓÐ ÚTI 100W.
- 6 ÓBEIN LYSING Í GLEGGATTALDARÖPPUM. 1x40W OG/EDA 1x20W FLÚRÞÍPUR W.W. DELUX
- 7 LITÓÐUNADUR HANGANDI YFIR SÓFABORÐI 2x60W VEL AFSKERMAÐUR
- 8 VANDABUR OG VEL AFSKERMAÐUR BUNADUR HANGANDI YFIR BORDSTOFUBORÐI 100W.
- 9 SKRAUTLITÓÐ Á VEGG EÐA LITÓÐ Á ARMI FYRIR MÁLVERK 2x40W.
- 10 LITÓÐ YFIR SPEGLI Á BADI MED ÓPALLITADRI ACRILLTÓSHLIF 1x20W FLÚRÞ. W.W. DELUX.
- 11 FLÚRLITÓÐ 2x40W W.W. DELUX MED ÓPALLITADRI ACRILLTÓSHLIF
- 12 FLÚRLITÓÐ 3x40W W.W. DELUX BLICKKASSI MED SPEGILLITÓSHLIF
- 13 LITÓÐ UNDIR ELDHÚSSKÁPUM 1x40W OG 1x20W W.W. DELUX FLÚRÞÍPUR.
- 14 LITÓÐ Í BILAGEYMSLU 1x40W FLÚRÞÍPUR.

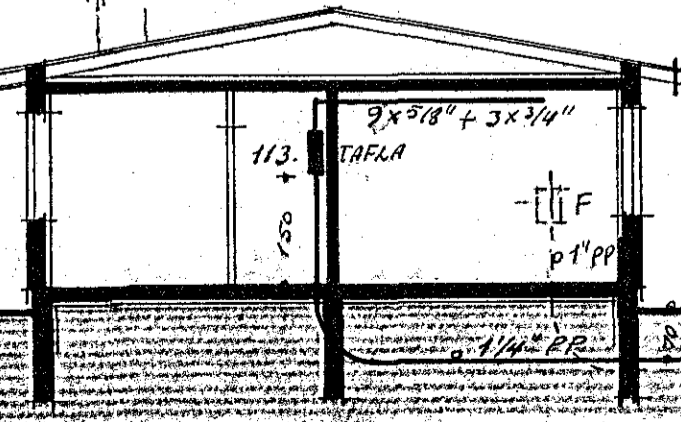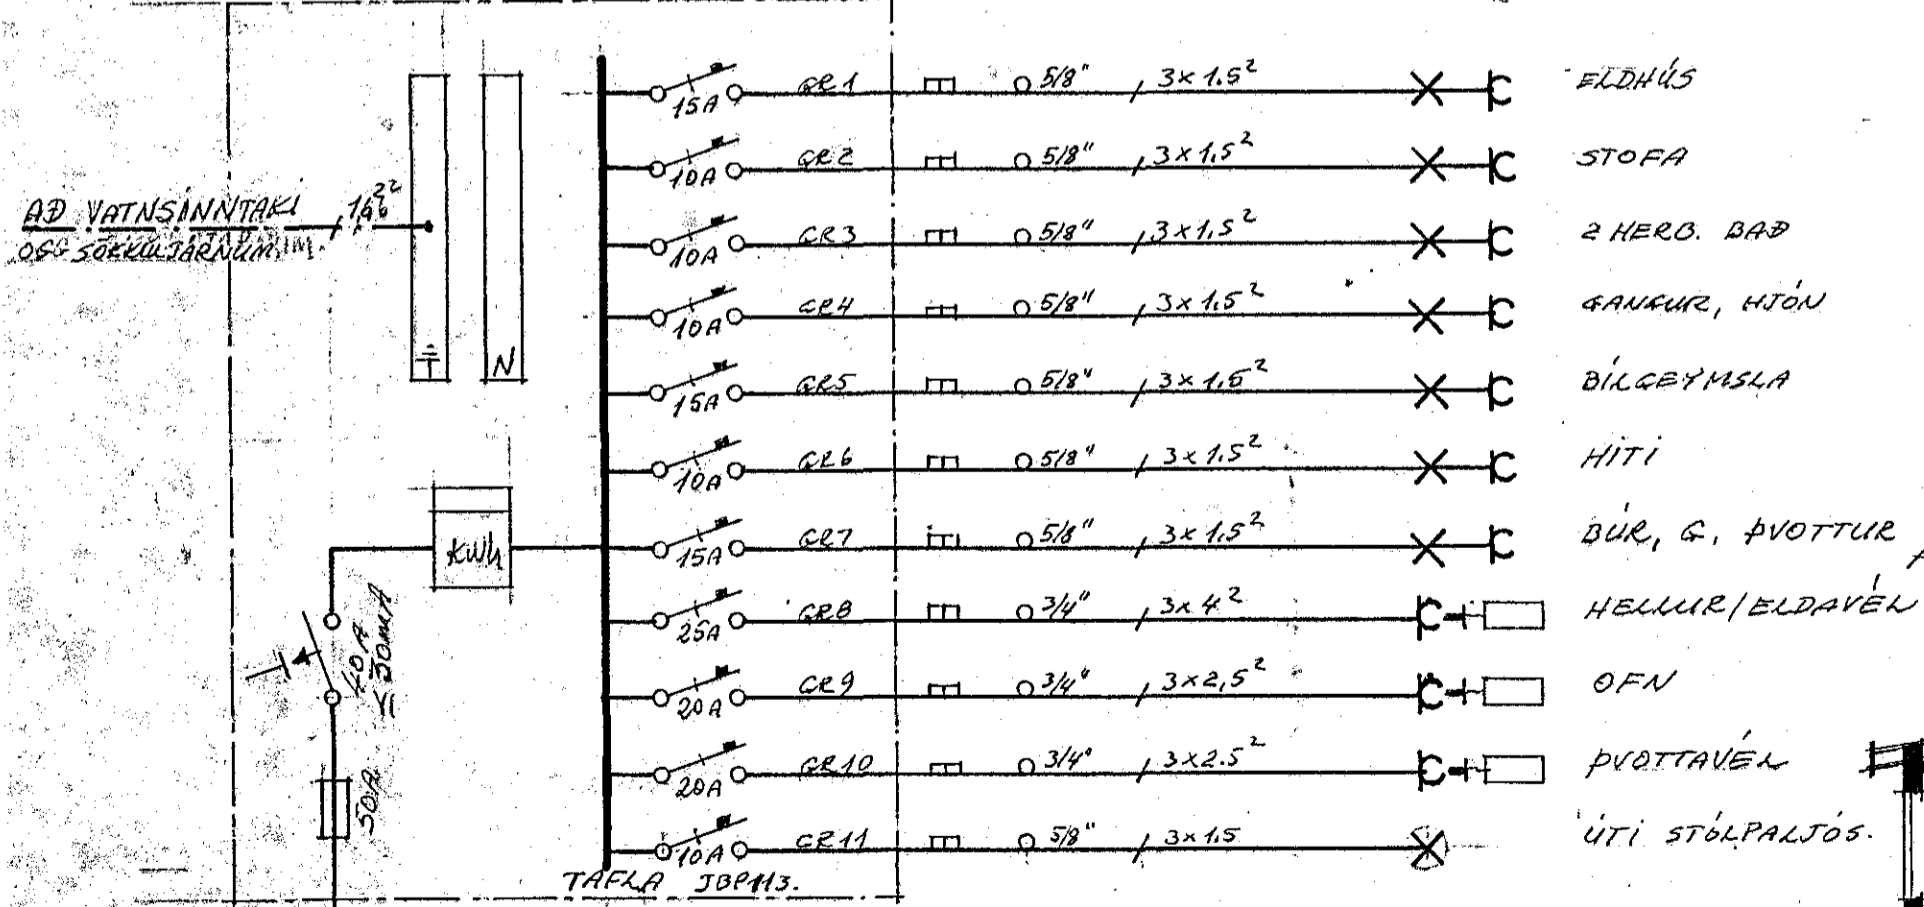

SNEIDING A-A M 1:100

74.11.01.

1509

Ljóstækni Magnús Sigurðsson Rafmagnstækniendingu Melahóli 13 - Kópavogur Sími 43825	HEIÐVANGUR 42. HF.	
	VERK HR.	
	RAFLÖGN	
GRUNNMYND M 1:50 SNEIDING A-A M 1:100 EINL.M. AFST.M. SKÝRINGAR	99-A BREITT BLAÐ 1 AF 1 JAN. 1974	