
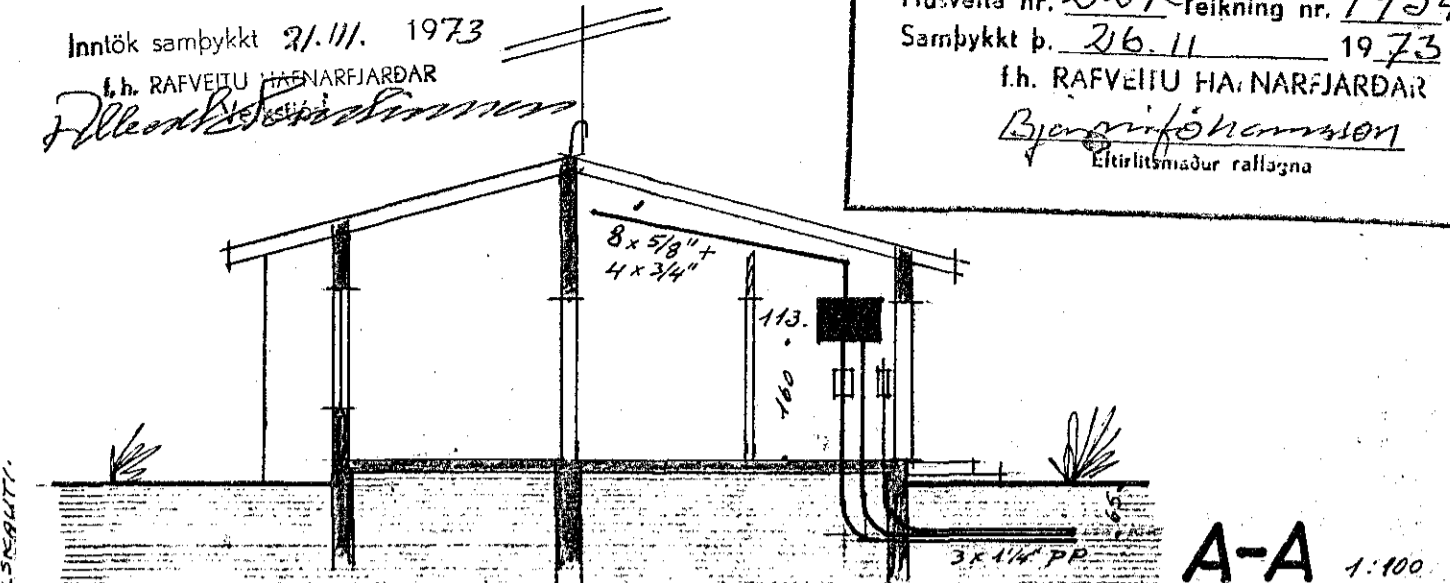


HEIÐVANGUR 44. HAFNARFIRDÍ:

Innlök samþykkt 21.11. 1973
f.h. RAFVEITU HAFNARFJARDAR
Flekkur


Húsvella nr. 2373 Teikning nr. 1454
Samþykkt þ. 21.11. 1973
f.h. RAFVEITU HAFNARFJARDAR
Björgvinna
Eftirlitsmaður rannsóknar

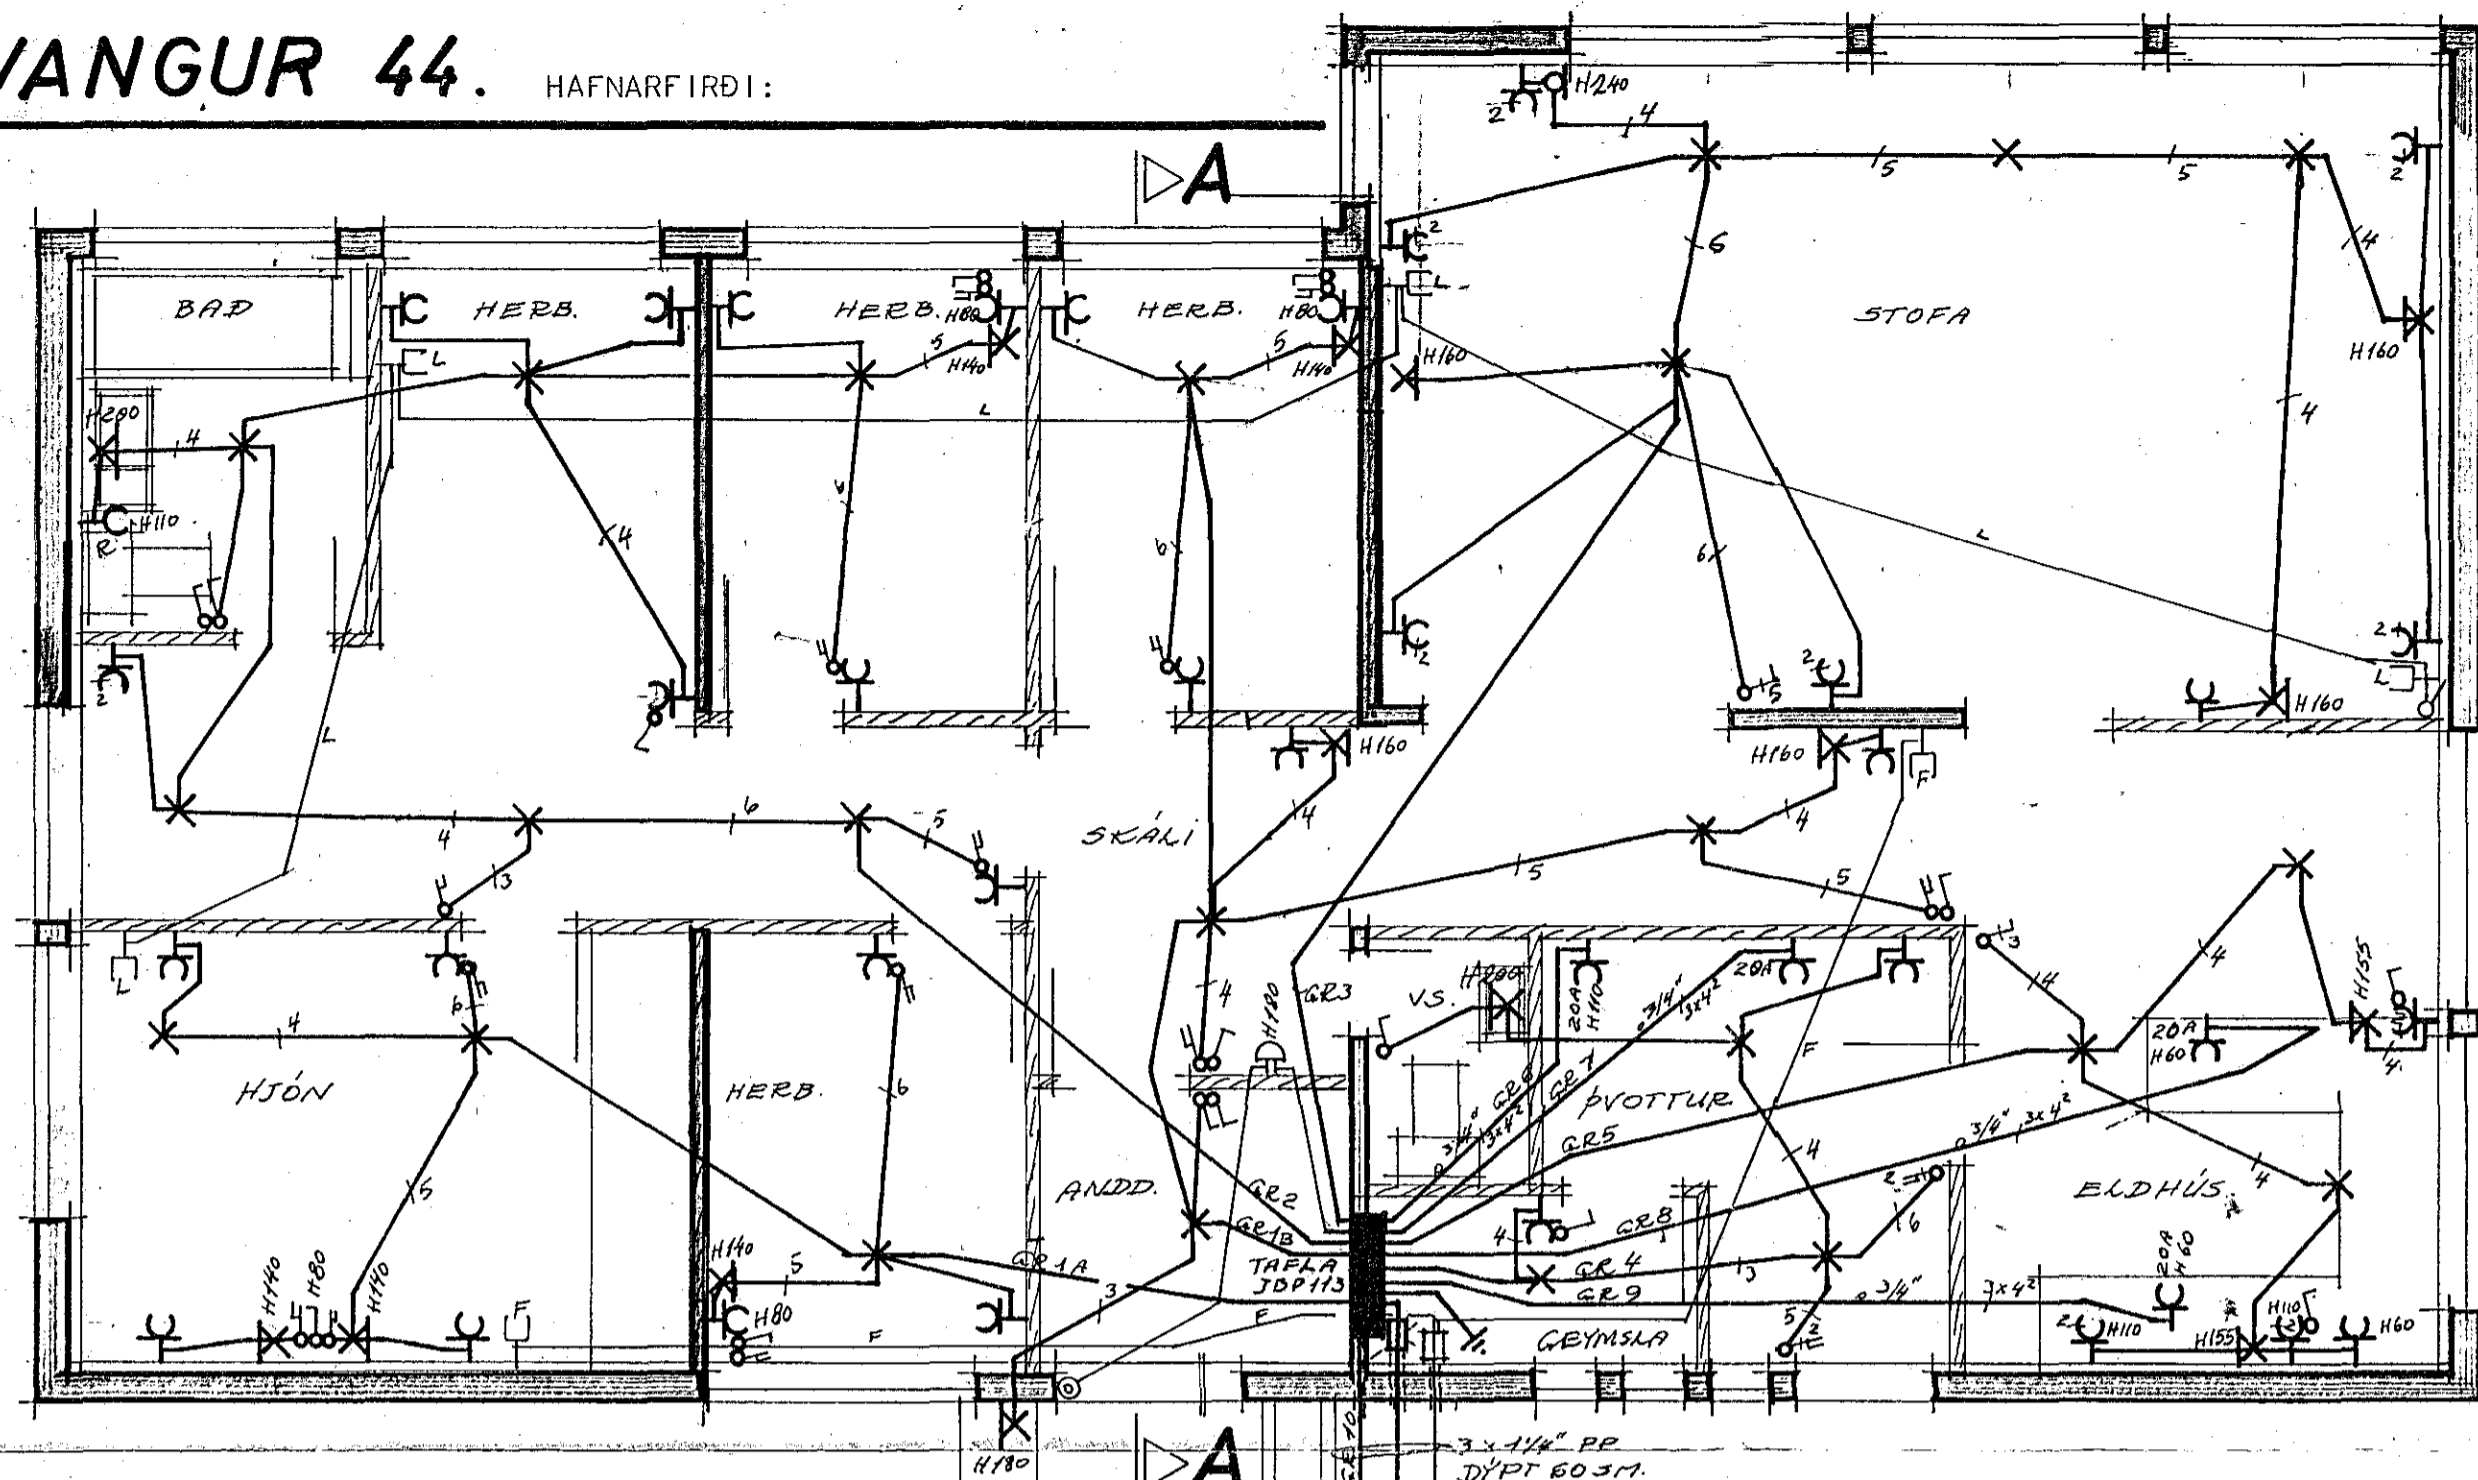

einlínnumynd.



10A	GR1A	m 0 5/8", 3x1.5 ²	✕	HJÓN HERB.
10A	GR1B	m 0 5/8", 3x1.5 ²	✕	ANDD. HERB. SKALI
10A	GR2	m 0 5/8", 3x1.5 ²	✕	GANGUR, BAD, 2 HERB.
10A	GR3	m 0 5/8", 3x1.5 ²	✕	STOFA
10A	GR4	m 0 5/8", 3x1.5 ²	✕	GEYMSLA, VS. PVOTTUR, BÍ.
10A	GR5	m 0 5/8", 3x1.5 ²	✕	ELDHÚS
20A	GR6	m 0 3/4", 3x4 ²	✕	PVOTTAVÉL
20A	GR7	m 0 3/4", 3x4 ²	✕	PUREKARI
20A	GR8	m 0 3/4", 3x4 ²	✕	HELLUR FTRIR SÚDU
20A	GR9	m 0 3/4", 3x4 ²	✕	ÖFN FYRIR BÆSTUR
20A	GR10	m 0 1/4", 3x4 ² TAPSTA	✕	GR1 m 0 5/8", 3x1.5
10A	GR2	m 0 5/8", 3x1.5	✕	LYNDING
10A	GR3	m 0 5/8", 3x1.5	✕	LJÓD

TAFLA 113. BILGEYMSLA

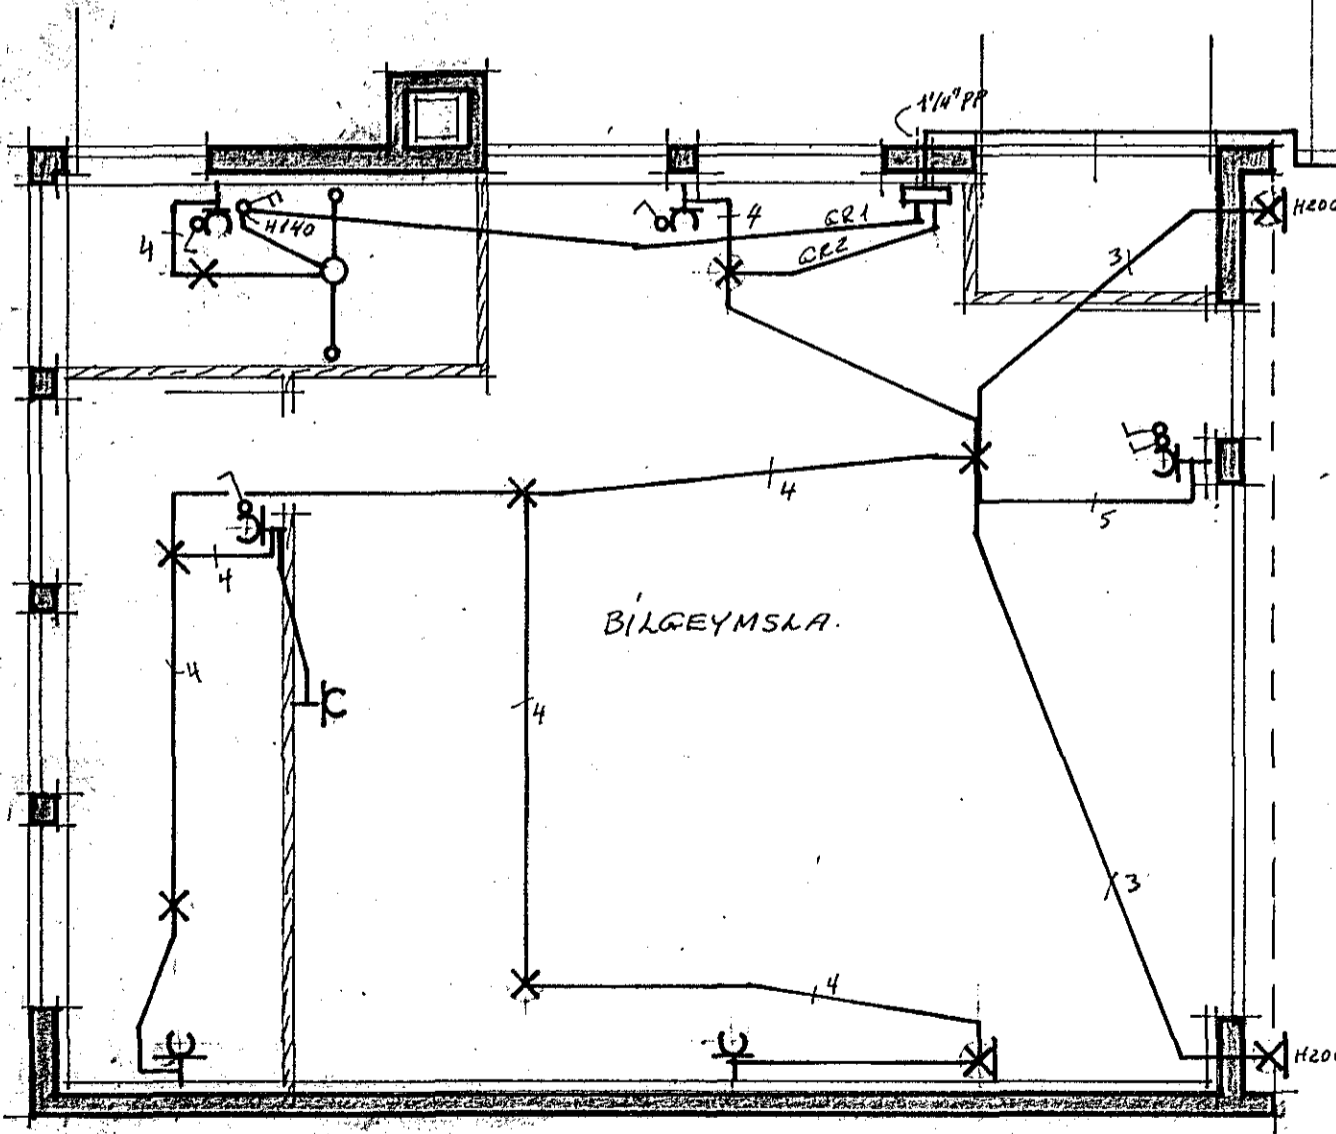

Innteksrör endi í höfukassa.

SKÝRINGAR:
HÆD ROFA SE 110 SM ERÁ FULLFRÆGENGU GÓLFÍ.
HÆD TENGLA VIÐ ROFA SE Í SÖMU HÆÐ OG ROFINN.
HÆD TENGLA Í ELDHÚSI, PVOTTAHÚSI, GEYMSLU OG
BILAGEYMSLU SE 110 SM. AÐRIR TENGLAR
15 SM ERÁ FULLFRÆGENGU GÓLFÍ.
PIPUR SEU 5/8" OG VIR. 3x1.5².
MÁLSTRAUMUR ROFA OG TENGLA SE 10 A
L ER LOFTNET HÆÐ TENGLA 15 SM.
F ER SÍMI HÆÐ TENGLA 15 SM.
R ER RAKVÆLATEN GILL HÆÐ 110 SM.

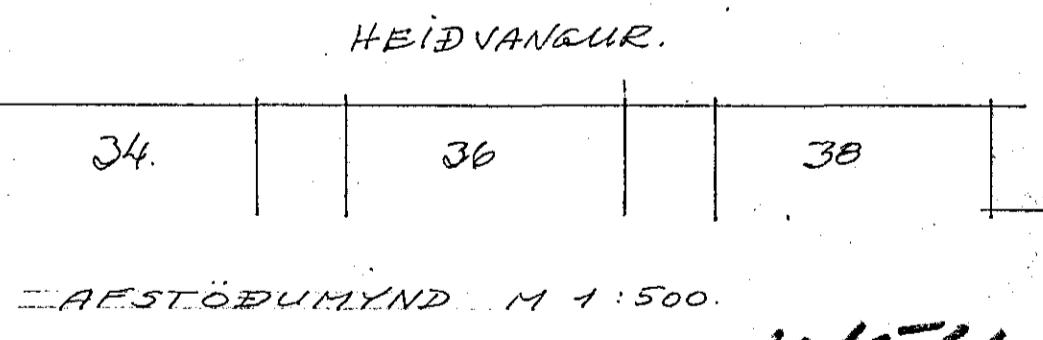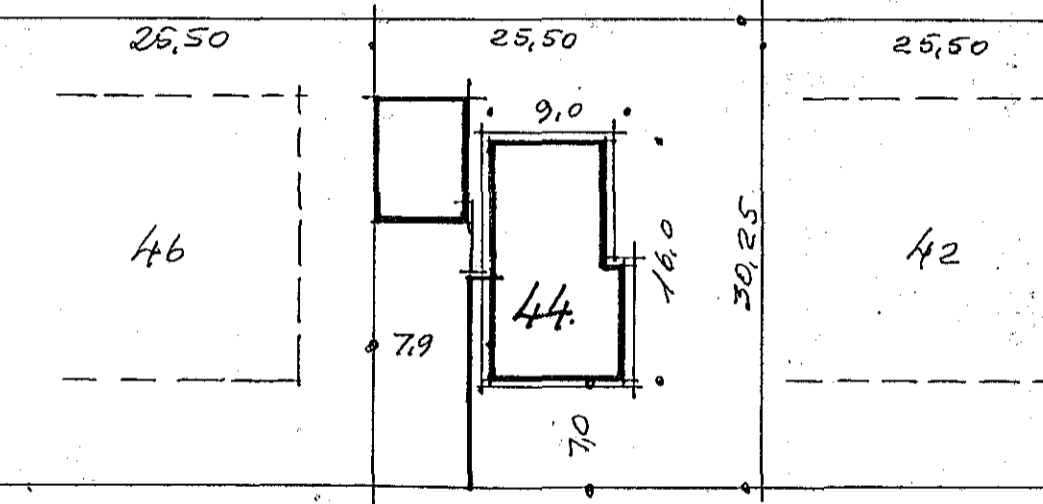

NEMA ANNARS SE GETIÐ Á UPPDRIFTI.
ALLAR LAGNIR SKULU VERA SAMKVEMT REGLUGERÐ
RAFMAENSBETIRLITS RÍKISINS (LD. 338) OG VIÐKOMANDI RAFVEITU.
BÁÐER, VÁNSLAGNIC, YRICEALLSPIPUR, NIÐURFALL OG AÐRAC
PIPULAGNIC NÁLEGT BÍÐKERI SKAL SAMTENGJA MEÐ 10 MM²
EIRVIÐ.

1454

HÚSNÆÐISMÁLASTOFNUN RÍKISINS	SÉRTEIKNING.
RAFLÖGN	VERK NR.
GRUNNMYND M 1:50	1130. ÞR 73
SNEIÐING M 1:100	BLÁD I AF I
EINLÍNNUMYND	ÁGÚST 1973
SKÝRINGAR	

Magnús Sigurðsson ETEI.