



OFNALISTI

OFN NR.	STAÐSETN.	STERÐ (WÖTT)	MESTA LEN (SM) G.D.	MESTA HÆÐ (SM)
1	HERB.	800	160	70
2	HJÓN	1200	180	70
3	HERB.	600	140	70
4	BAD	600	100	70
5	HERB.	800	140	70
6	HOTTUR	600	110	70
7	ELDHÚS.	1200	170	70
8	BORÐST.	1200	190	70
9	STOFA	1000	200	41
10	STOFA	1000	200	41
11	SKALI	600	160	70
12	ANDD	600	100	70
13	VS.	400	70	70
14	GANGUR	600	140	70

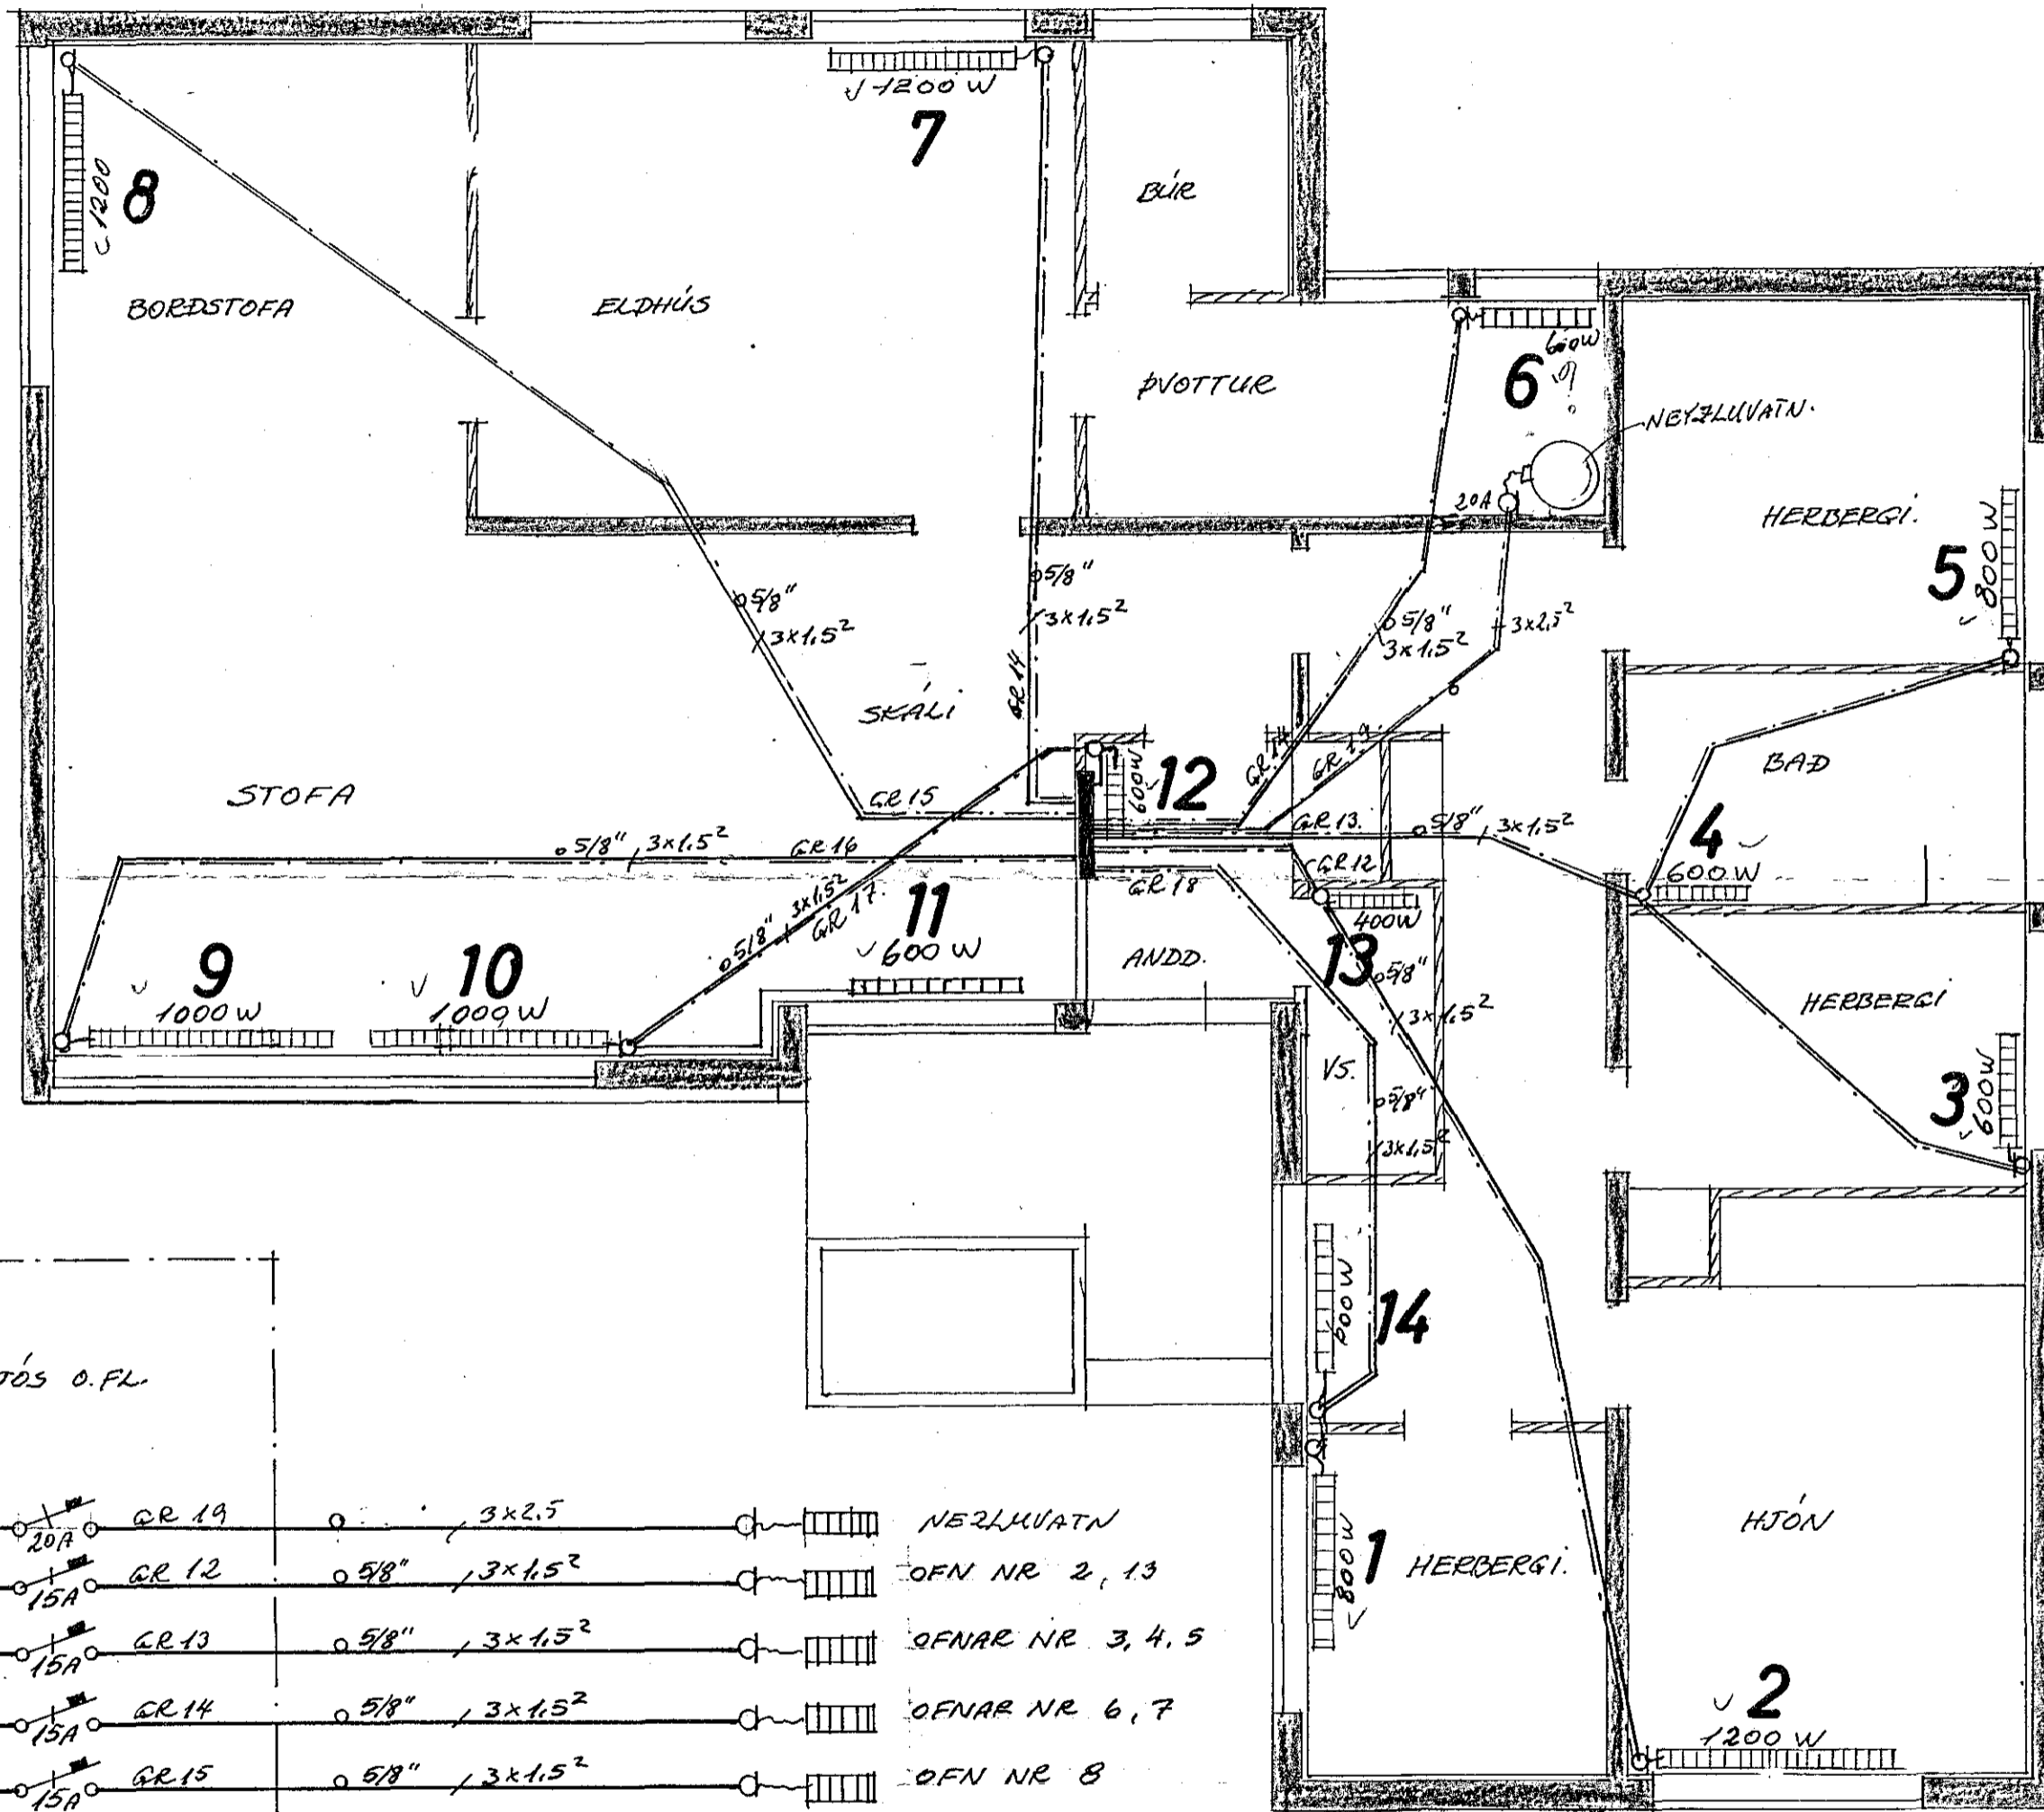

Húveita nr. 2215 Teikning nr. 1396
 Samþykkt þ. 24.5 1974
 f.h. RAFLIÐU HA. NAR JARD...
 Þórnir Jóhannsson
 Eftirlitsmaður rafslagna

ÞESSI TEIKNING GILDIR BARA FYRIR HAFNAR-
 FTJÓÐ

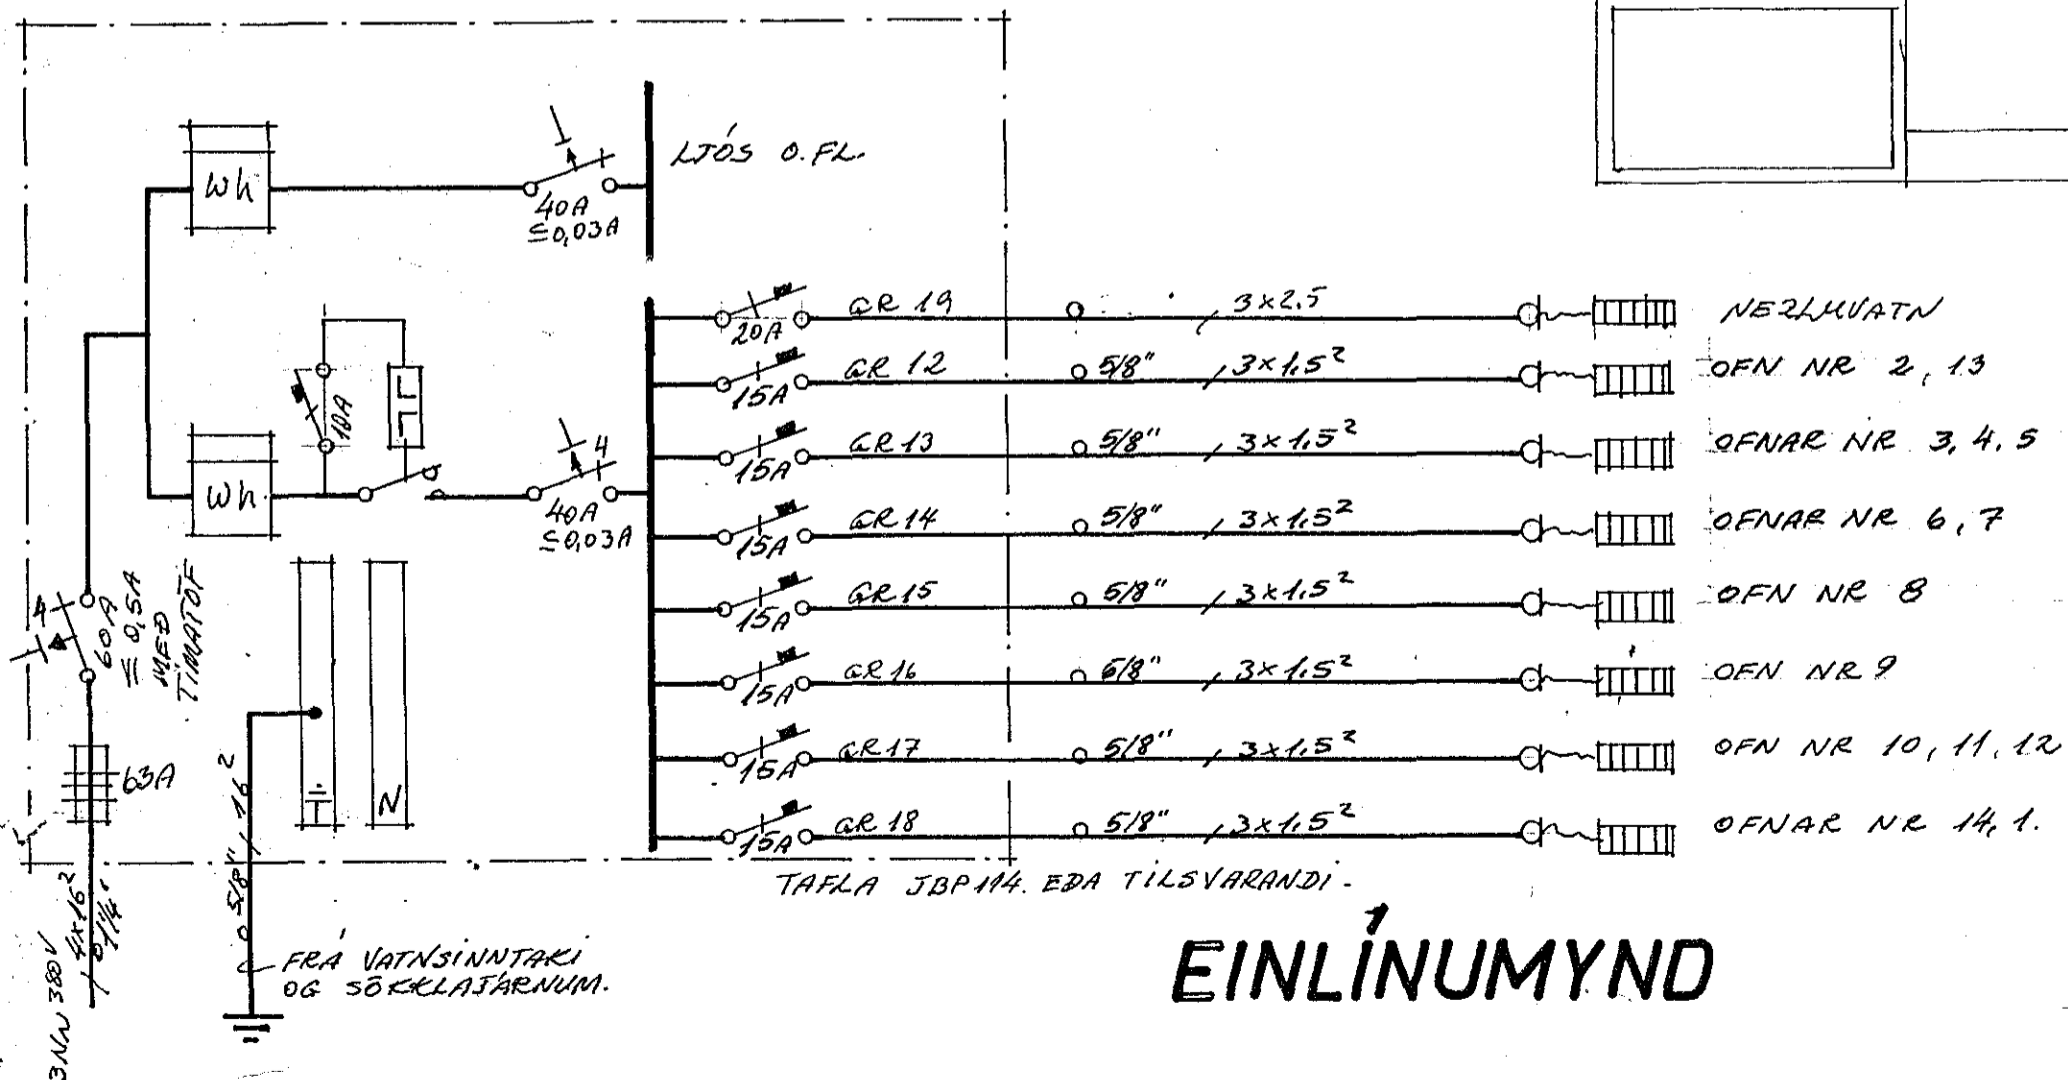

TAFLA JBP 14. EDA TILSVARANDI.

EINLÍNUMYND

OFNAR SKULU VERA BÓNIR SKIPTIROFUM
 OG SVAÐVIRKUM HITASTILLUM

1396

HÚSNÆÐISMÁLASTÖFNUM RÍKISINS	
RAFHITUN	EINBÝLISHÚS VERK NR.
	78
ORT. 1971	M: 1:50 BLAÐ 1 af 1
BREITT APRÍL 1974. Magnús Þorgeirsson	