
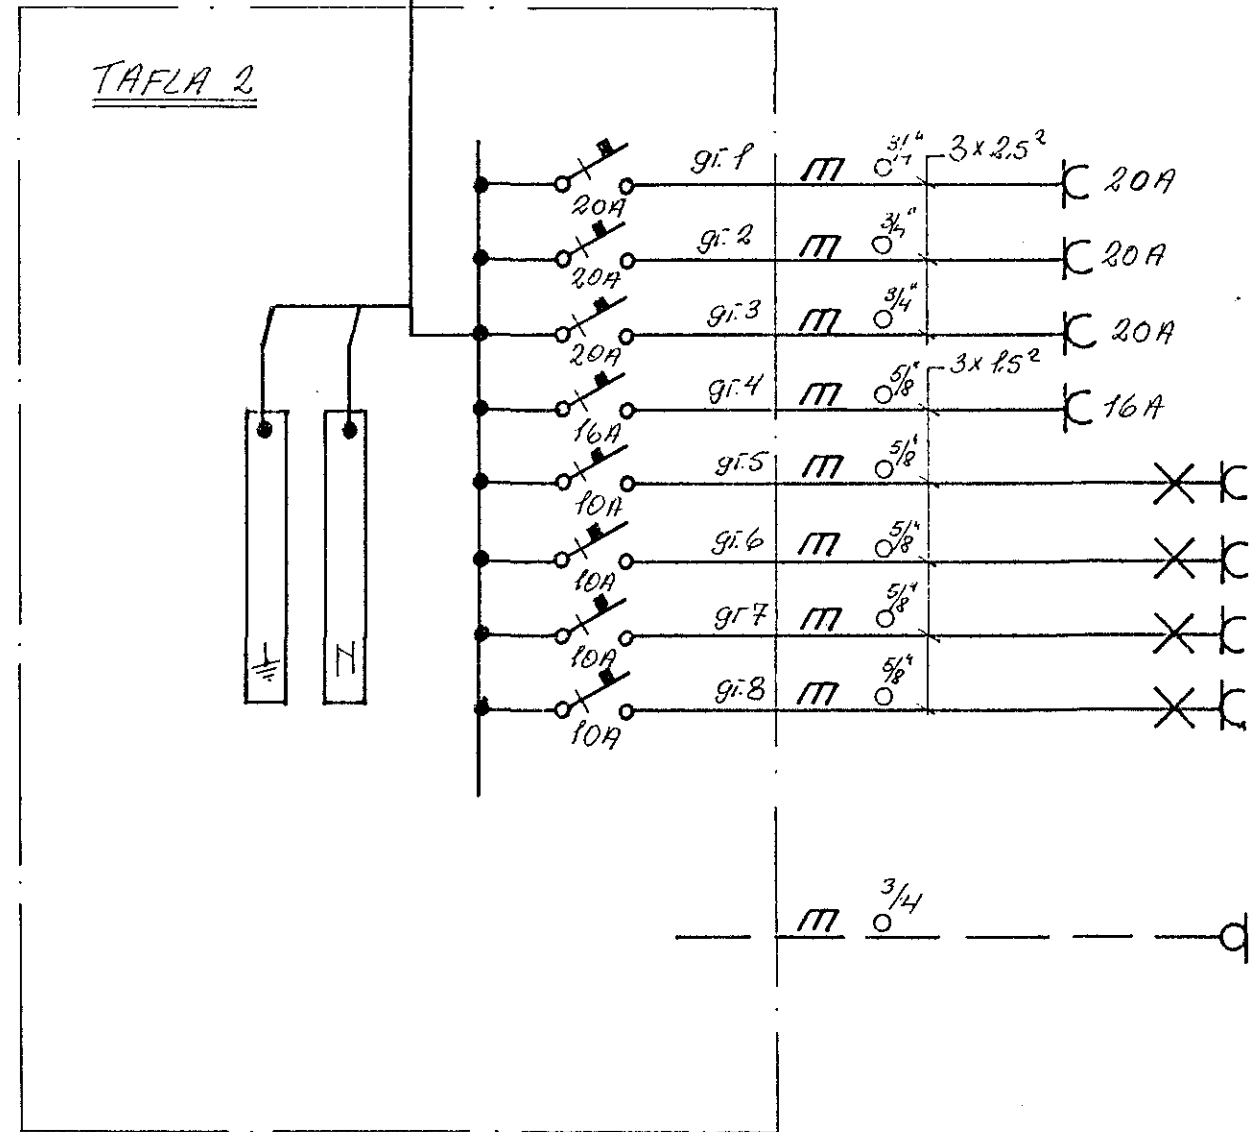



Bilgeymsla; Geymsla; Hiti  
Hiti  
Veikstraumstafli

**Tafli 1. 50x25**


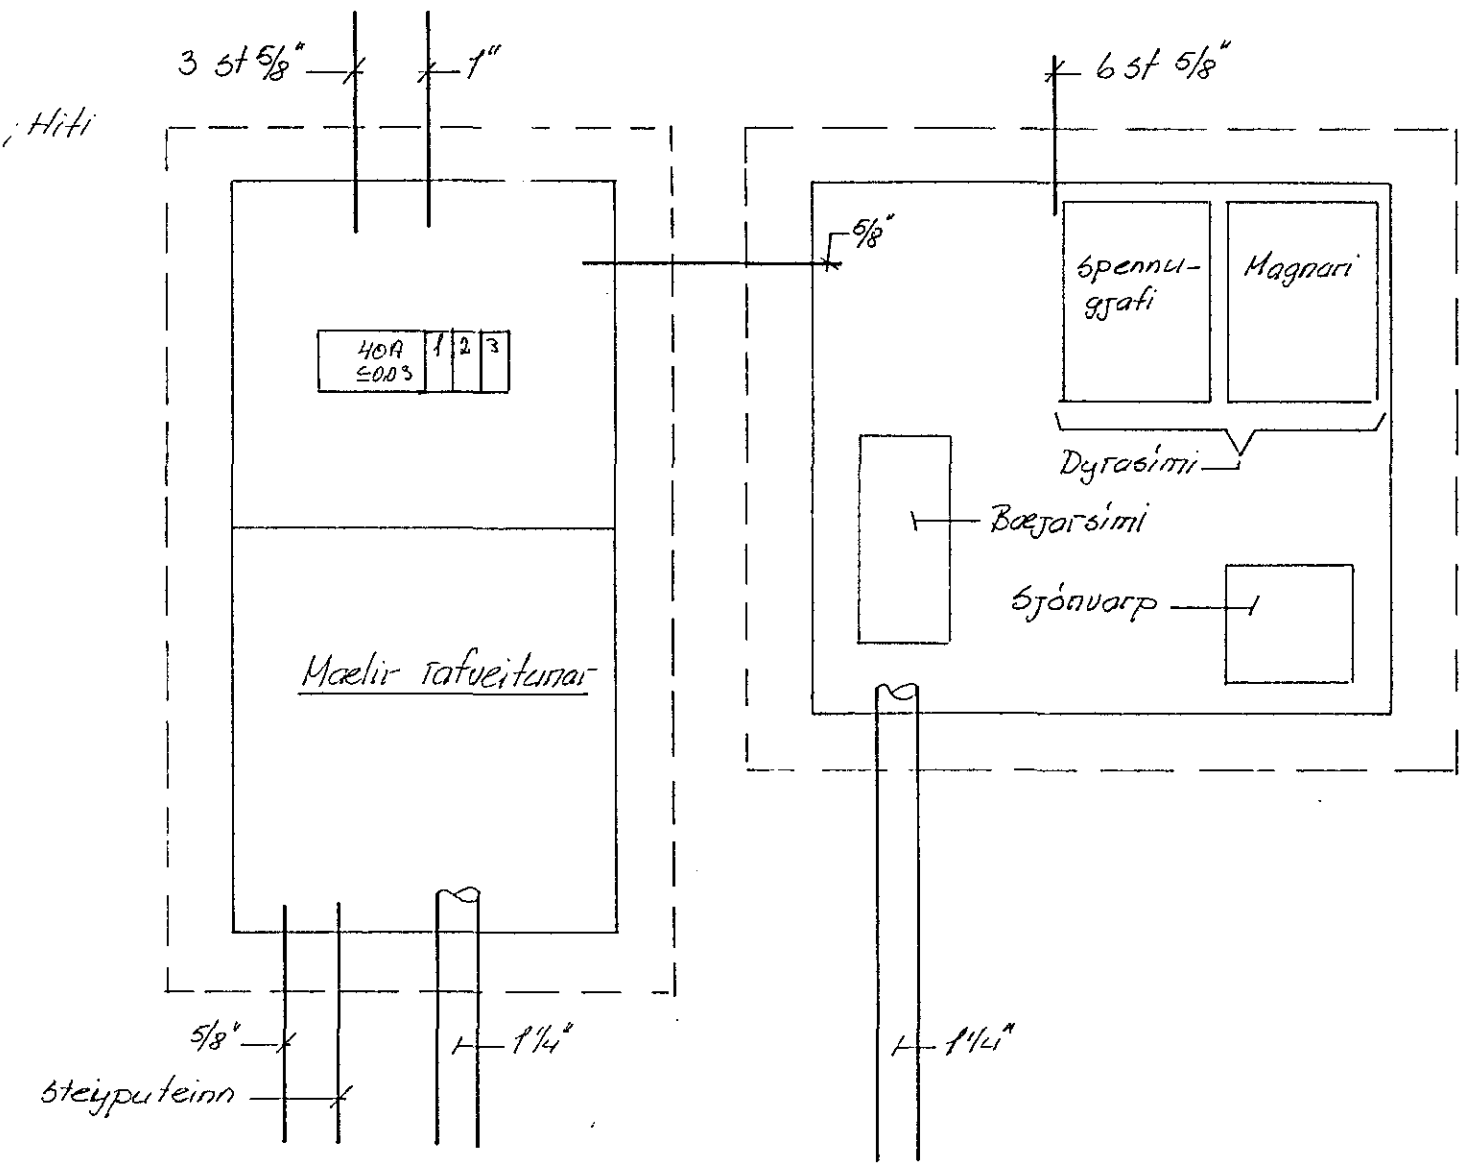


Eldhús  
Eldhús  
þvottahús  
þvottahús  
Eldhús; Bordstofa  
Skóli; Dagstofa  
Bat; Börn; Hjón  
Búr; þvottahús; Andd

**Tafli 2. 20x35**

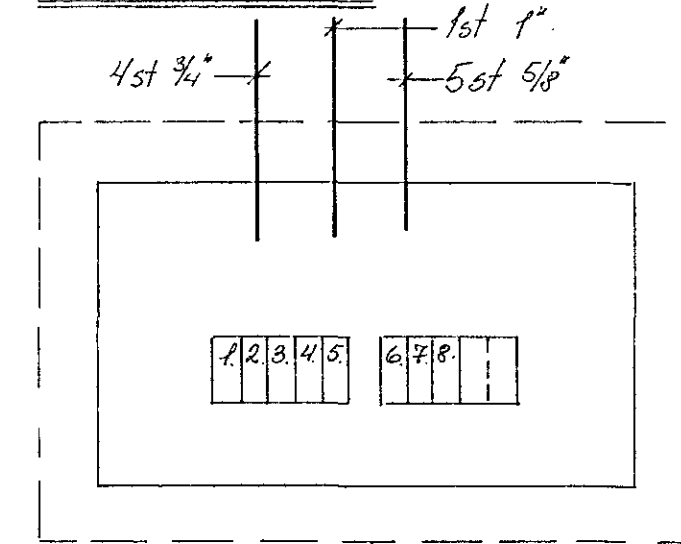

3/4" rör undir vask  
í eldhúsi

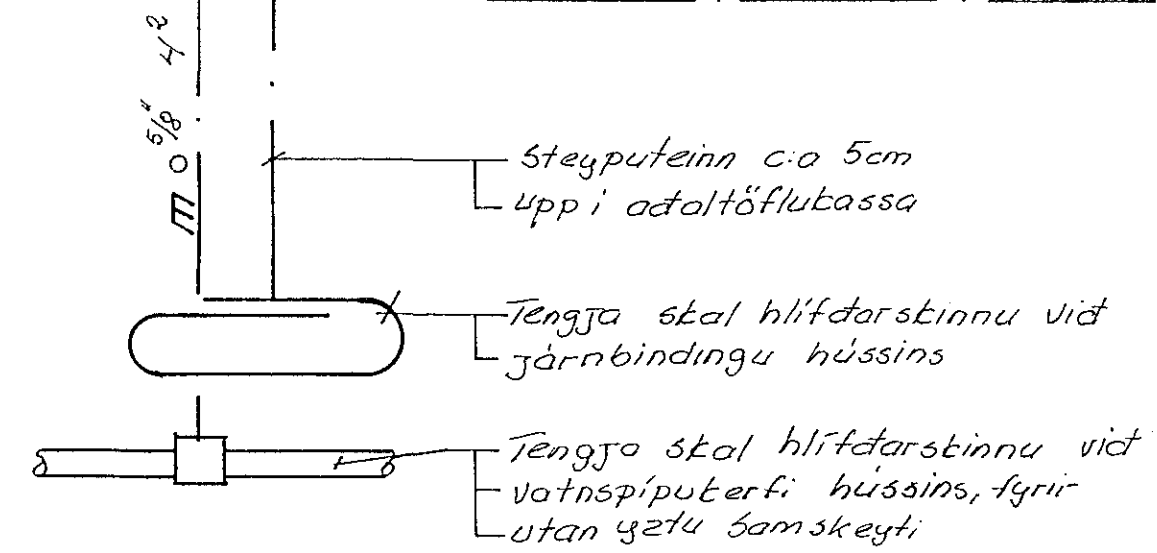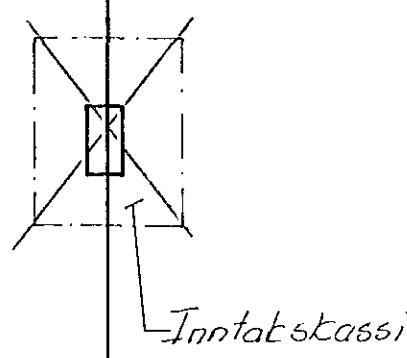

		<b>NOBULRVANGUR 48</b>	
		Ráðögn: Einlínurmynd Töflubýgging	
		Rafveita Halmarfjarðar	
BR.	DACS.	BREYTING	
VERKFRÆÐISTOFA ÁRMÚLA I REYKJAVÍK - Sími 83844		HANNAD 50	KVARDI
Sig. A. Oddsson		TEIKNAD 50	DACS. 26 apríl '73
		YFIRFARIÐ	NR. 73/0 BL. 2/2