
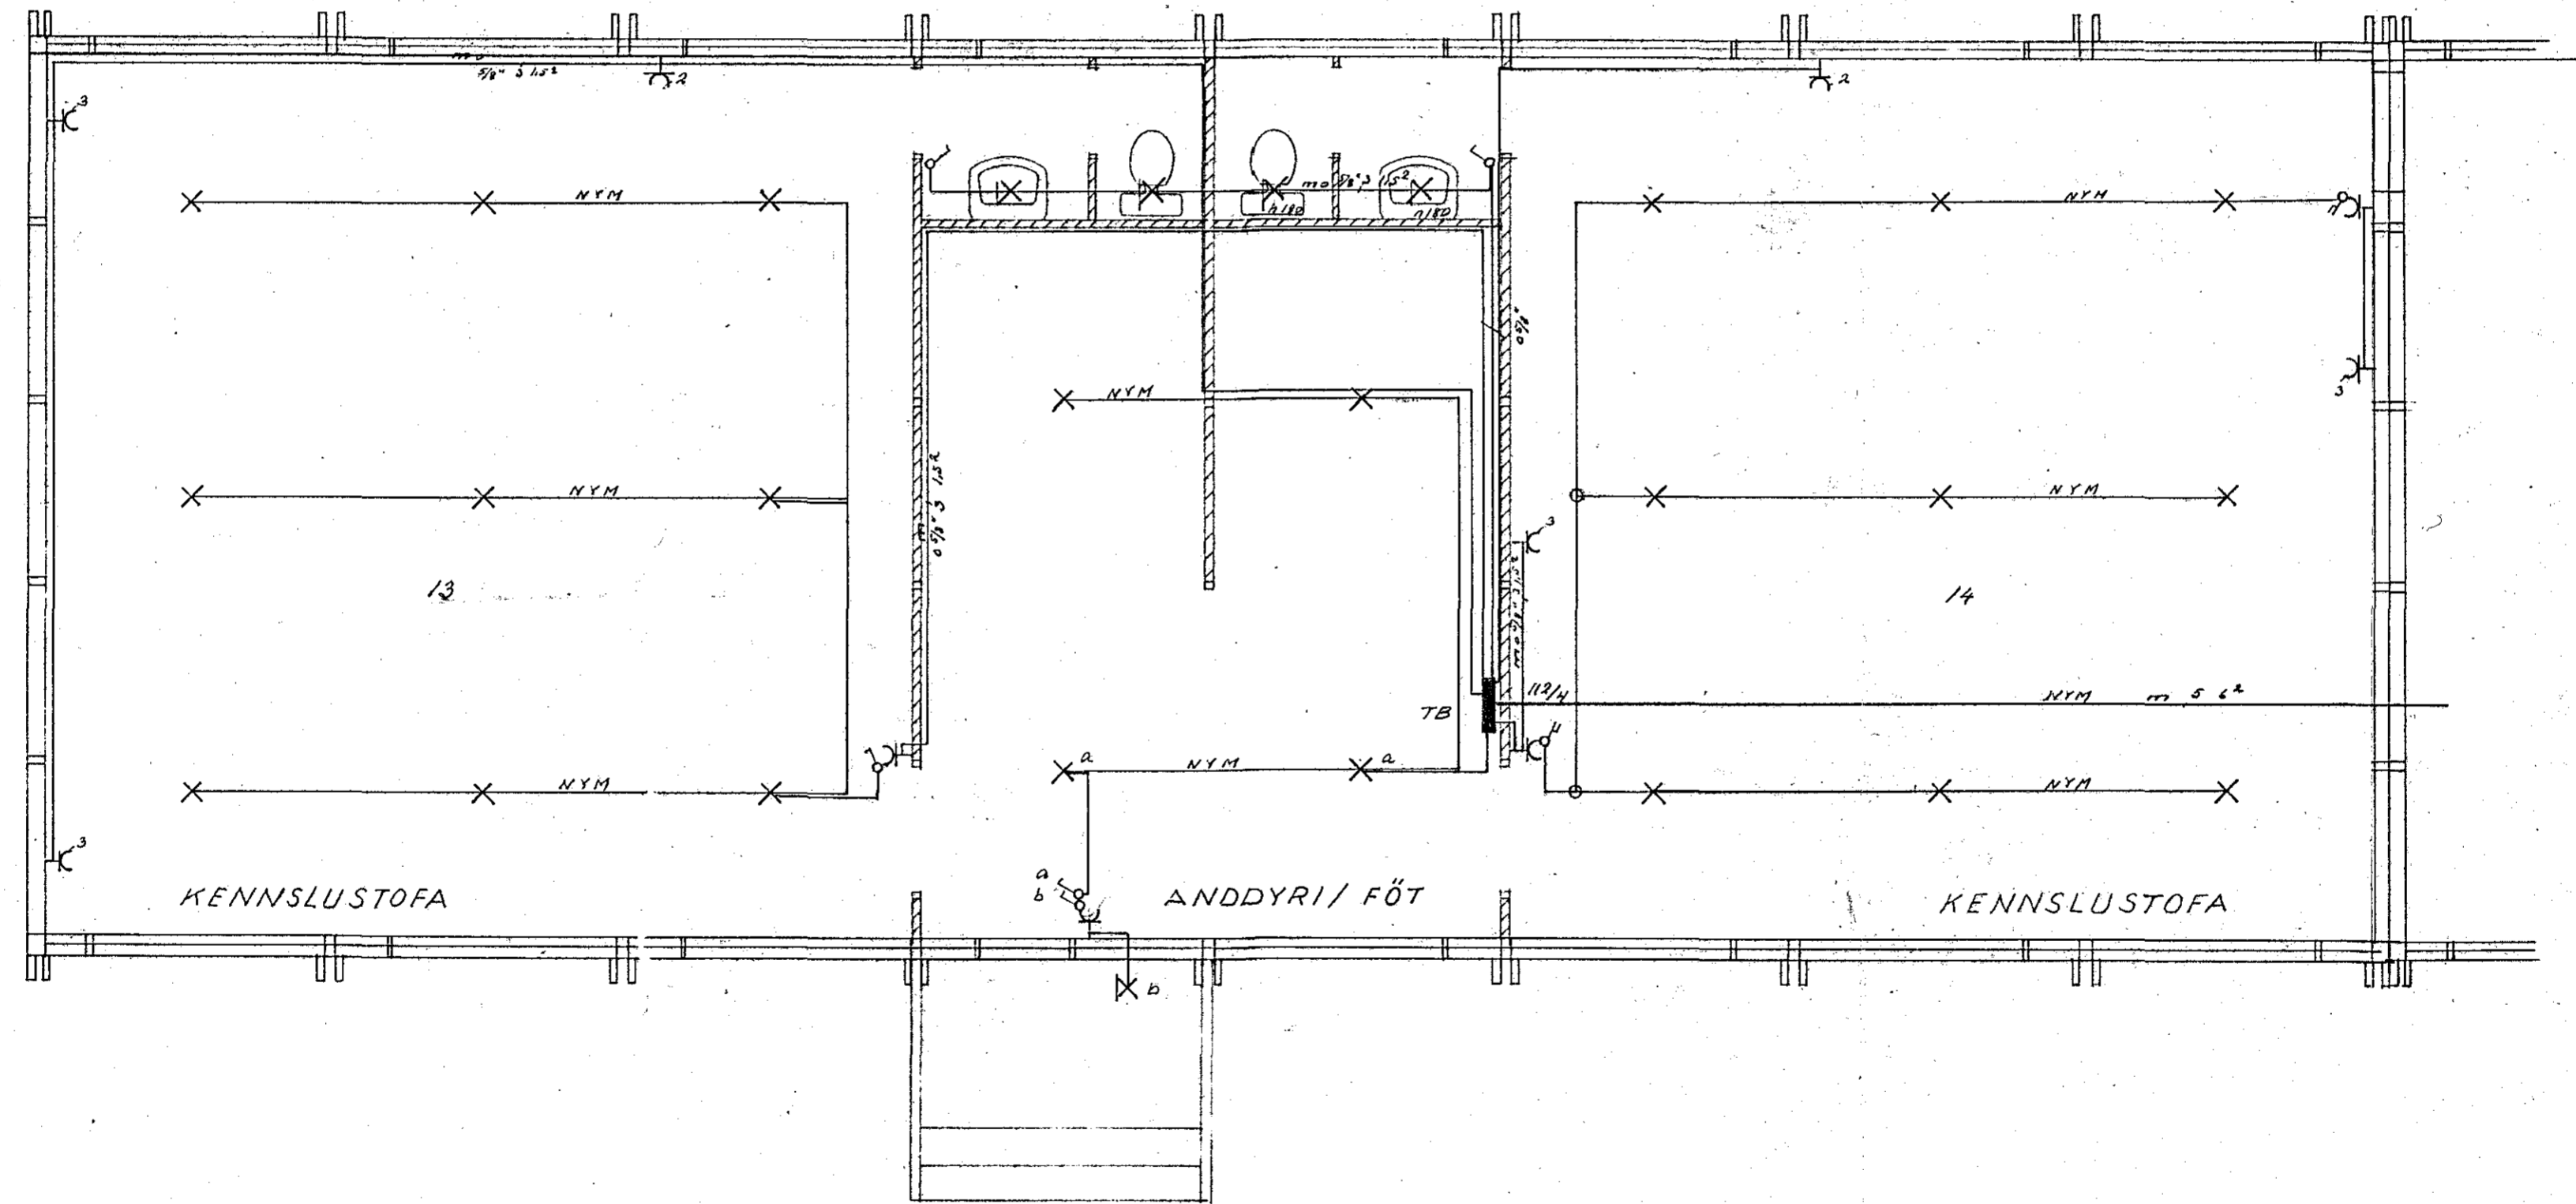


1464  
 Húsv. nr. 1600 Finn. n. 1464  
 Samþykkt þ. 4/1. 1973  
 í h. R. F. V. L. U. N. R. J. A. R. D. A. R.  
 Björn Jónsson  
 rann. na

Inntök samþykkt 18.11. 1973  
 í h. R. A. F. V. E. I. T. U. A. R. N. A. R. F. J. A. R. D. A. R.  
 Páll Jónsson

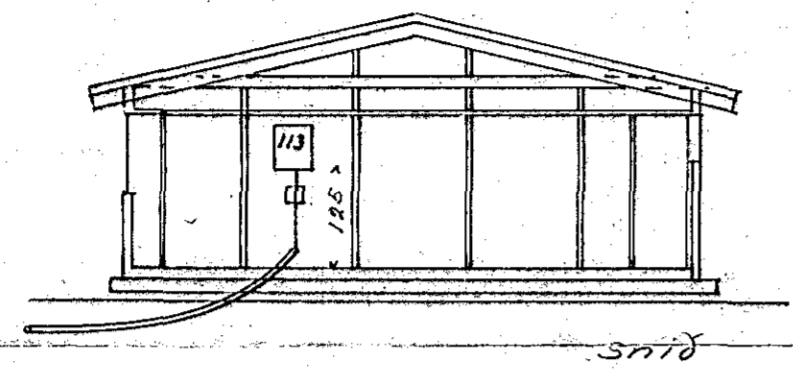

1464

Breytingar	Nr	Dags	Nafn	TEIKNISTOFAN ARNARHRAUNI 36 SÍMI 52136
				ÓLDUTÚNSSKÓLI
				KENNSLUSKÁLI
				RAFLÖGN
				H.G.G. T.S.K.B. S.
				M: 1.50 1:100
				Nr: BL 1 af 5
				Dags: okl 1973
				Páll Jónsson