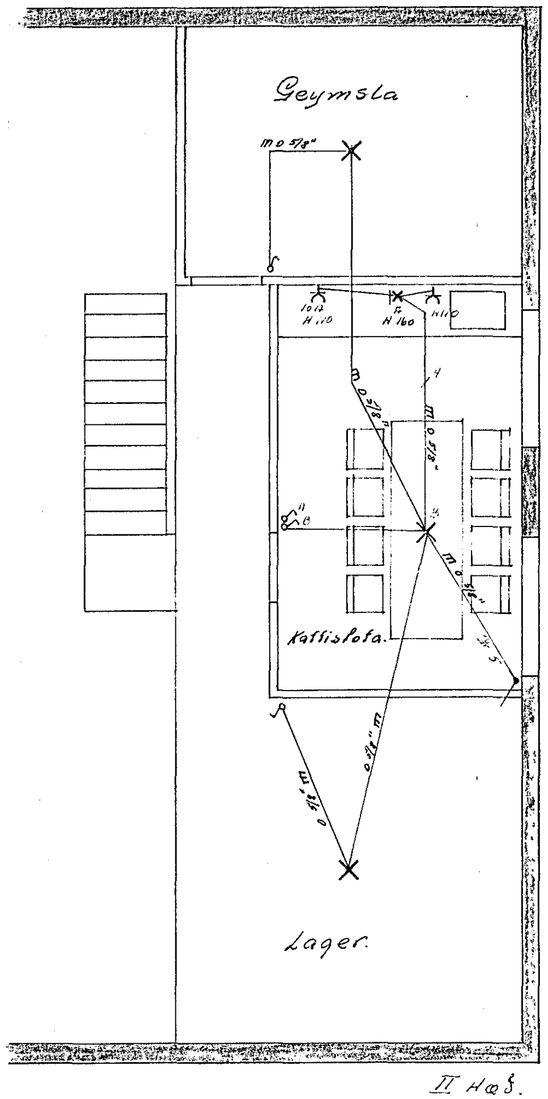

II Hæð.

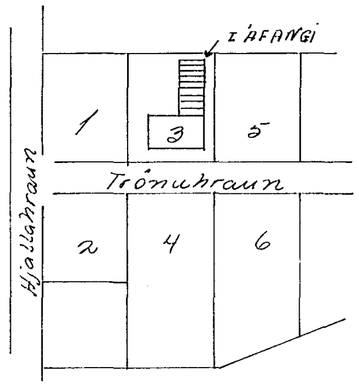

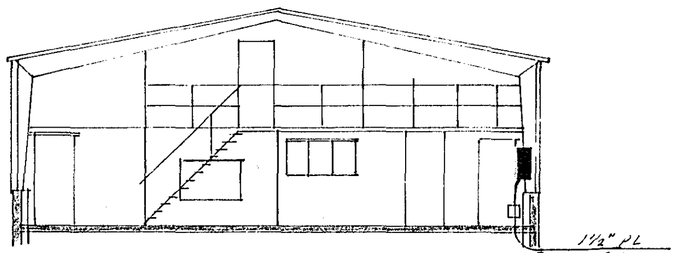

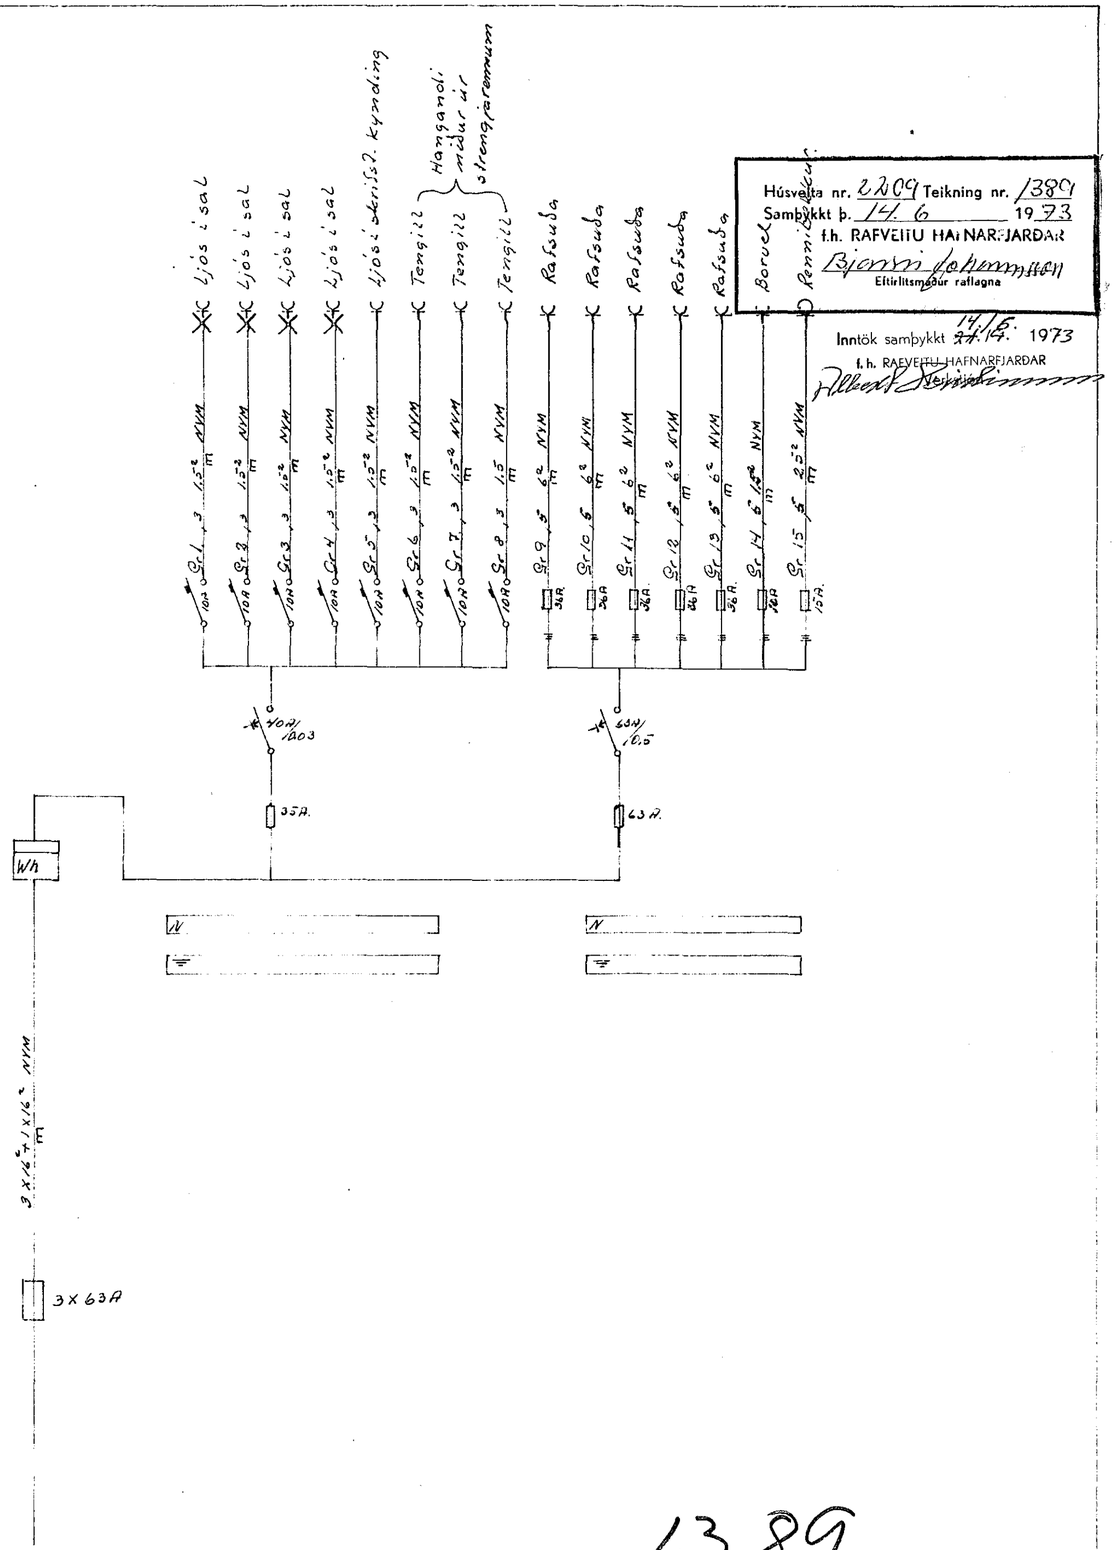

Húsveita nr. 2209 Teikning nr. 1389
Samþykkt þ. 14. 6 1973
f.h. RAFVEITU HAFNARFJARÐAR
Eftirlitsmaður raflagna

Inntök samþykkt 14/6. 1973
f.h. RAFVEITU HAFNARFJARÐAR

1389

Breytingar			Tens Everton s. 52829	
Nr.	Dags.	Nafn	Trönuhraun 3	HÖE IÐE 3
			Kaupt. II Hæð Hafnarfirði	Mál 1:50
			Eyðublöð og teikningar	Blað 2 af 2
				Des. 1972