


Afstæða M. 1:2000

Skýringar.

Lagnir eru 5/8" pípulagnir og taugar 3x1,5". Hæð rofa sé 105sm frá fullfræg. gólfi. Hæð tengla sé 120sm frá fullfræg. gólfi. Málstráumur rofa og Tengla sé 10A  
 F = Bæjarsími

JBR 115

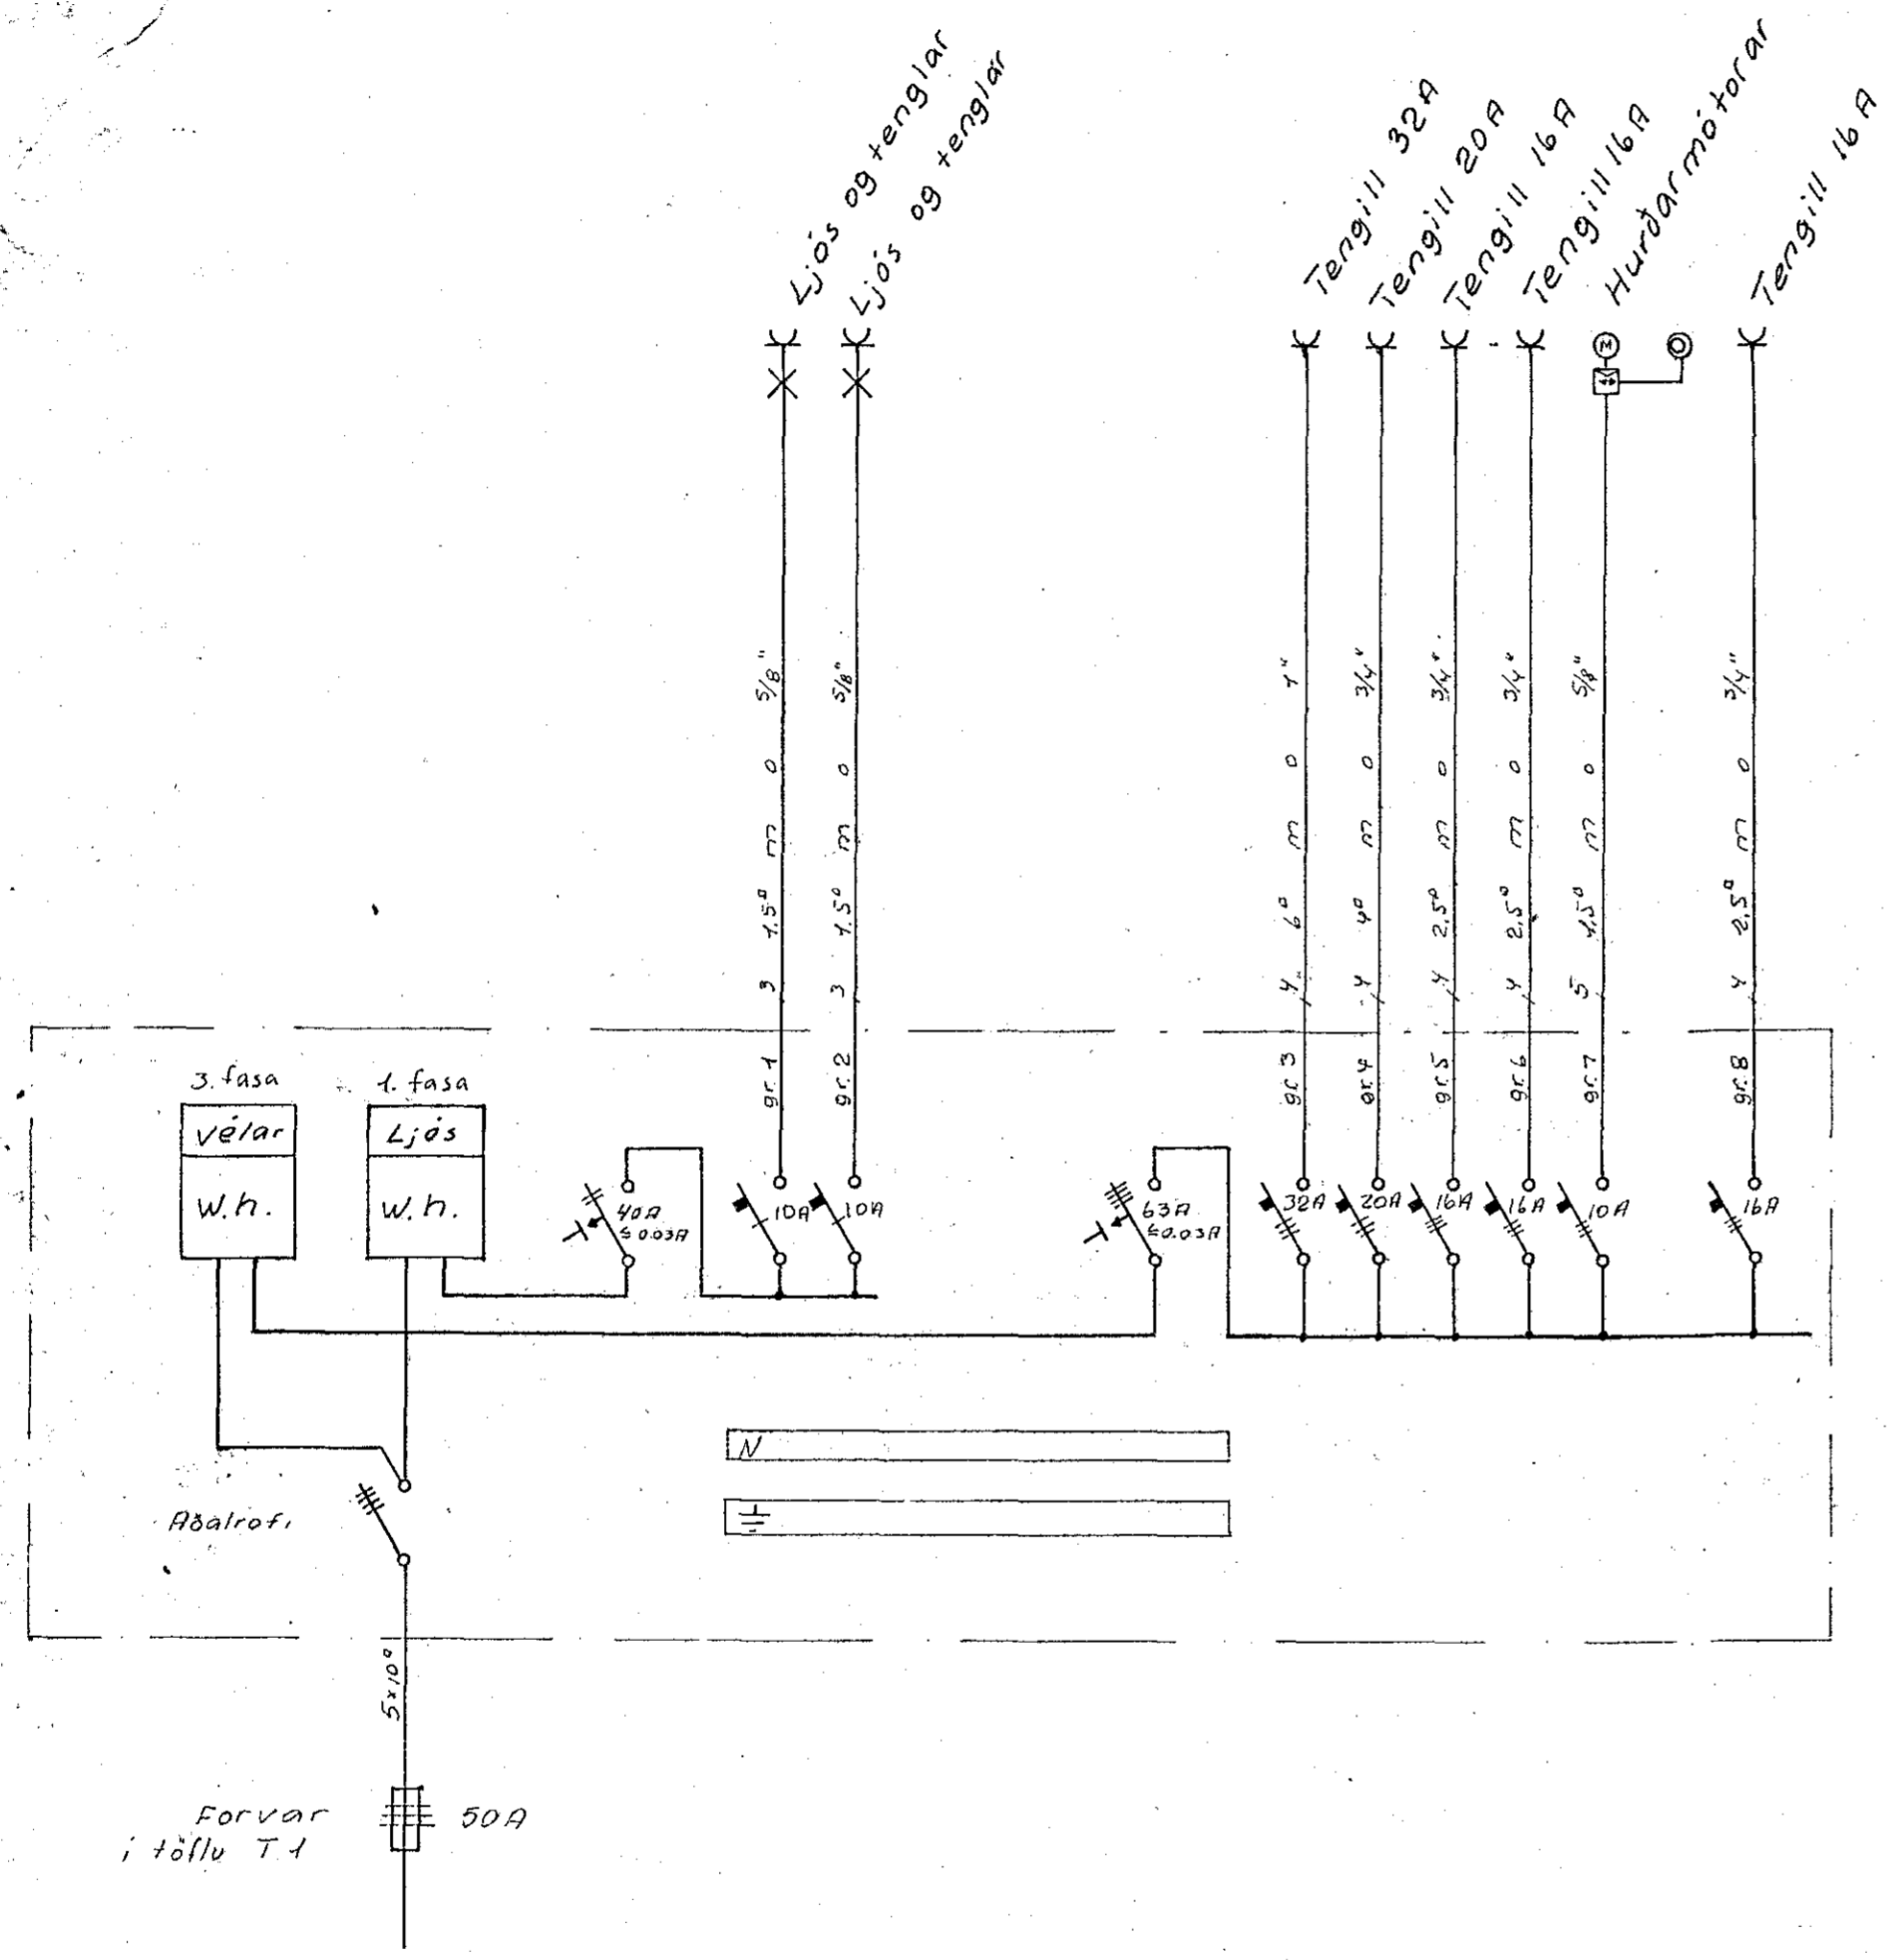

1394

TRÖNUHRAUN 6 HAFNARF.	mælikv. 1.
	dags. Sept 1975
einlínurnyrnd af töflu og skýringar	teikn. T. S.   bl. 1 af 2
	sámp. Trausti Sveinsson
	teikn.nr. 12-A28