


GREINATAFLA SKRIFSTOFU

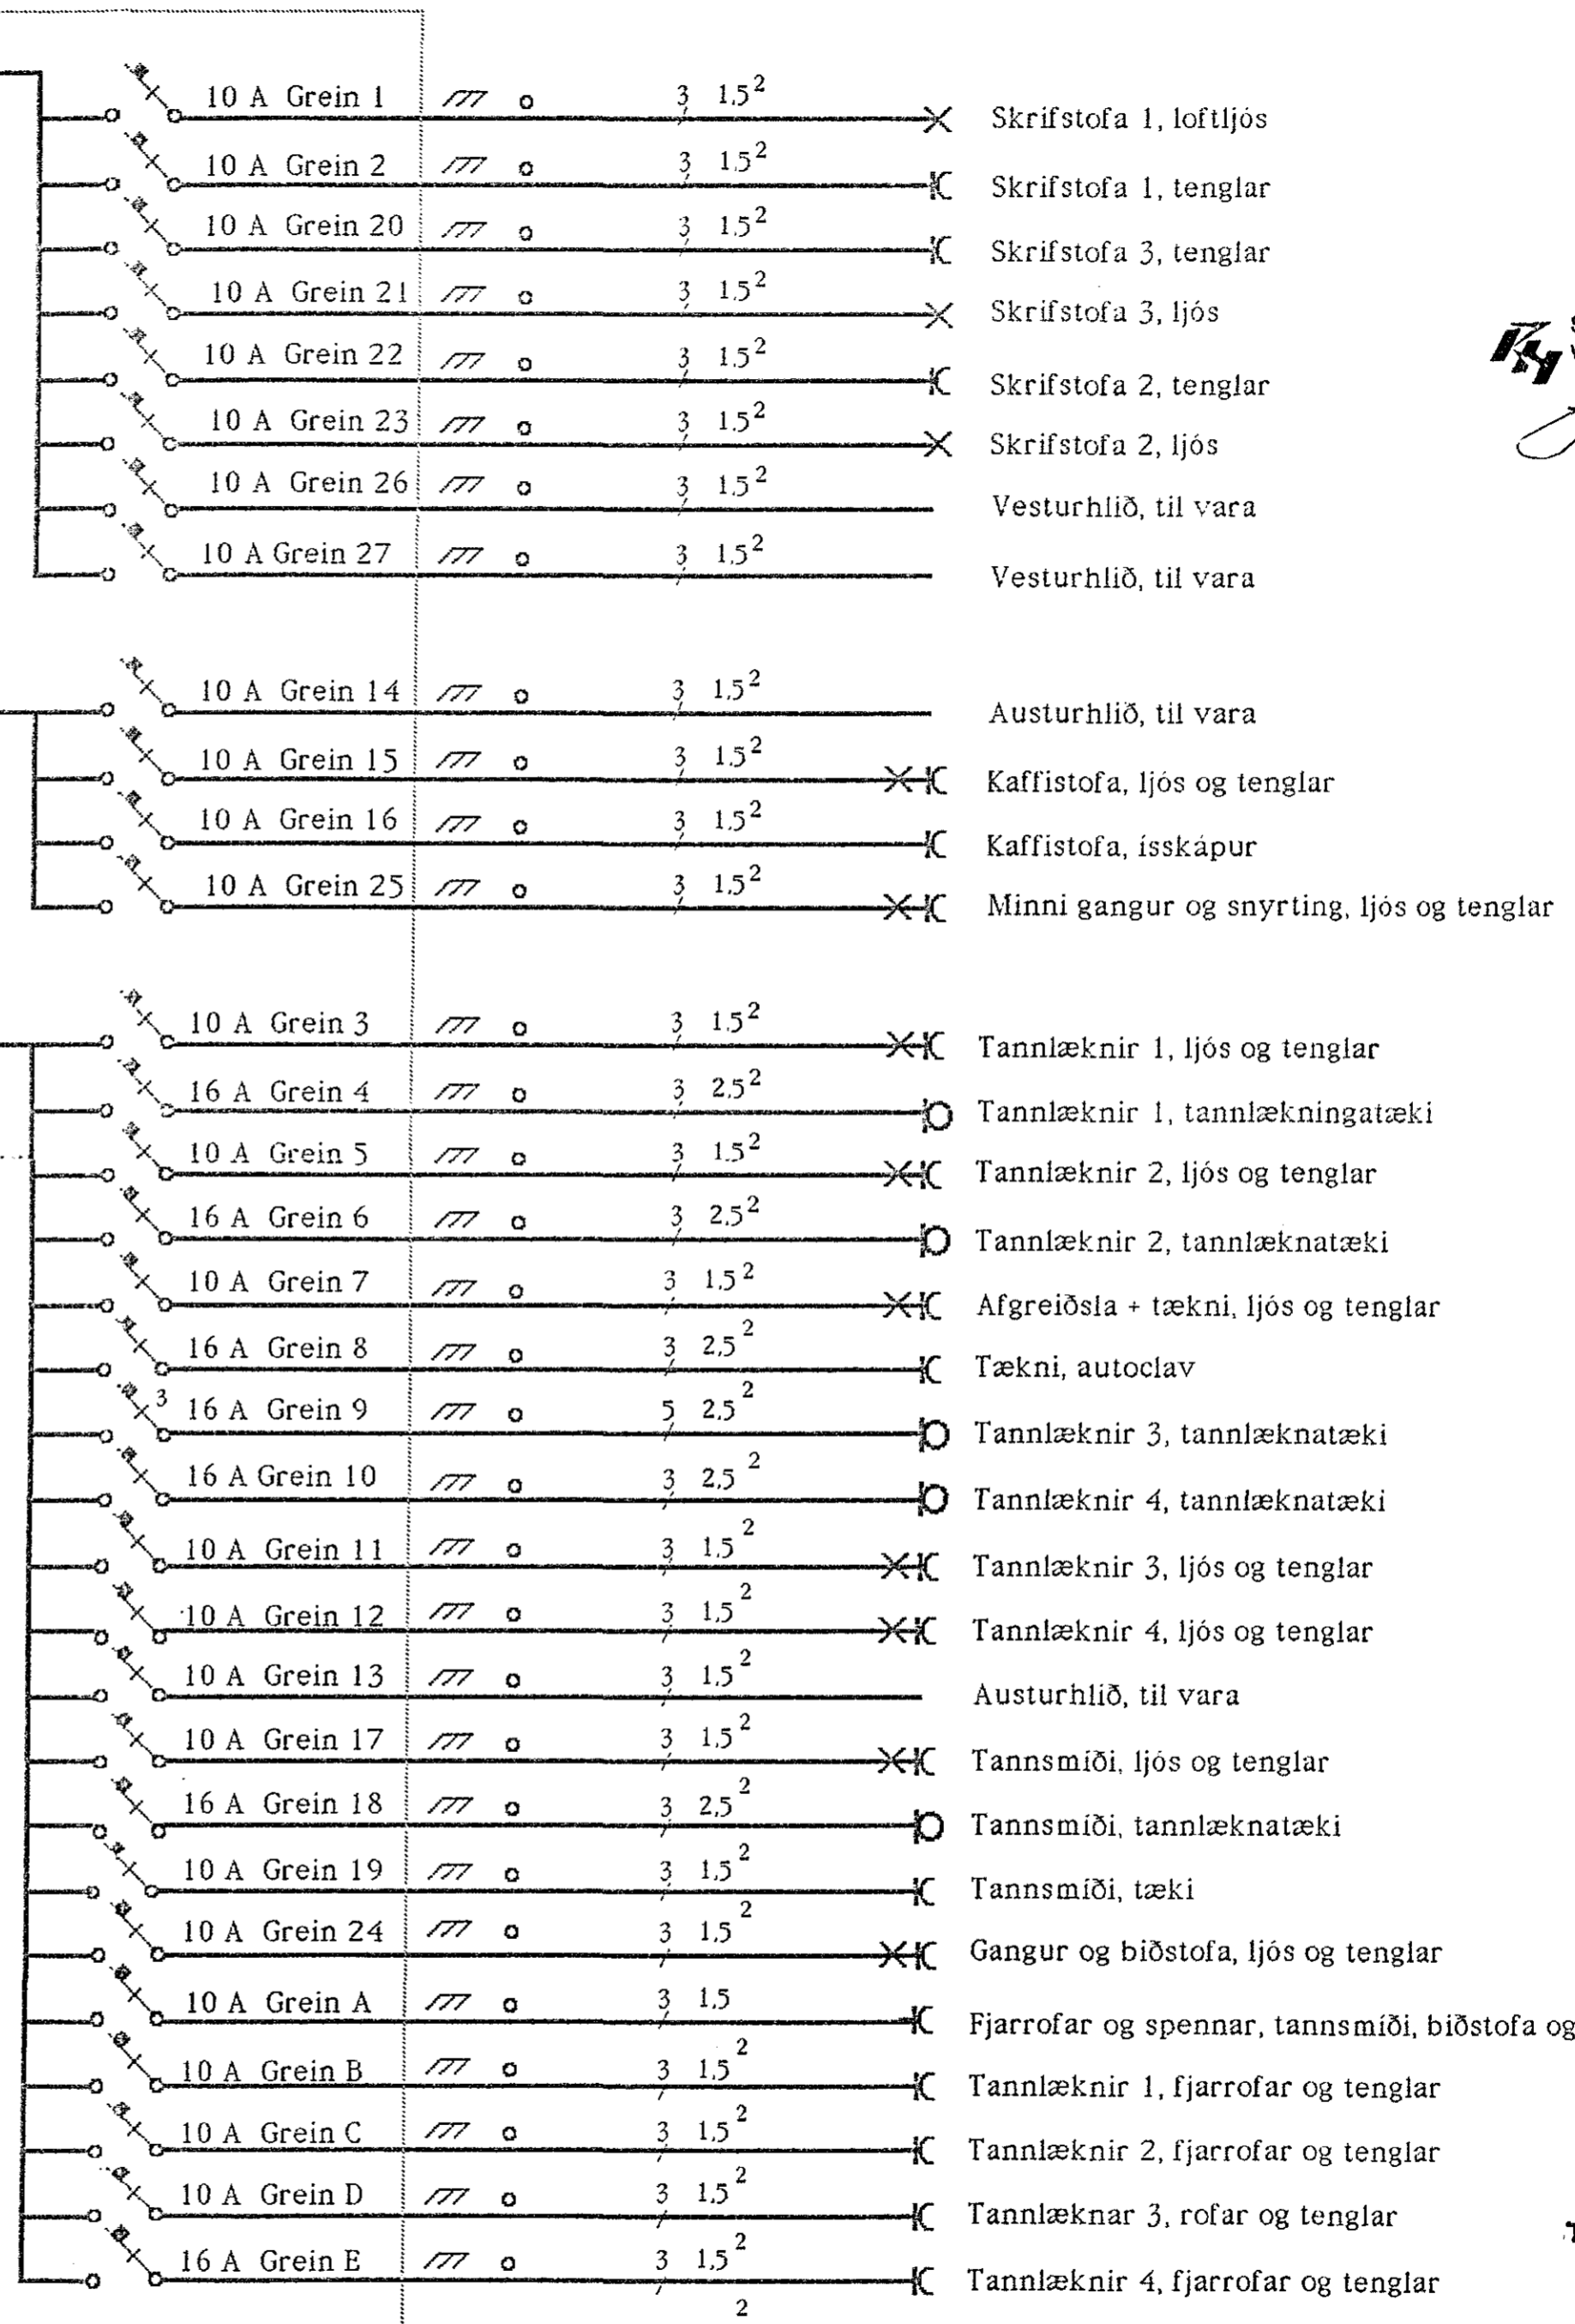

Sampykkt 21-7 1987
 VEGNA FULLNADARERÁGANGS
Jóns Guðsson
 f.h. Rafvottu Hafnarfjarðar

Allir varrofar séu af Siemens gerð sem hér segir:

- 10 A: 5SN1 210
- 16 A: 5SN1 216

Lekaliðar séu frá Siemens, gerð NFJ 40/4

Í aðaltöflu komi sjálfvar fyrir skrifstofuhæð af gerð 5SN3 350, 3 fasa 50 A.

Við tengingu í töfluskáp skal nota skinnur í botninn og festa á þær SIKAB hlífar og lok fyrir varrofa. Varrofum skal raða í töfluroð og miða við að greinar séu um miðbik toflunnar, svo og fjarrofar

Mælar festist á bakelit og notaðir verði plaststrengrennur fyrir taugar að og frá mælum.

Mælir 3, fyrir tannlæknastofur verði 3-fasa.

Dags.:	Nafn:	Trönuhraun 6	mkv. 1:50
Frumdr.	H. K.		
Teikn.	Mac		
Samp.			
85.01.01		BLAD	1/3
Halldór Kristjánsson, rafmagnsverkfræðingur, Hraunbrún 35, 220 Hafnarf., Sími 5 11 87			

TEIKNING N^o 1394