


Almennt gildir nema annað sé gefið á teikningum
 Vinnusalir:
 - Pláststengjalagnir 3x1.5
 - Flúrlampar af ísdrágerð með hitavir 3x1.5
 - Hæð tengla og rofa 90 cm frá gólf

Strifstoluhluti:
 - Holdar lagnir, pípur 5/8" með ísdrægnum vir 3x1.5
 - Hæð rofa 100 cm frá gólf
 - Hæð tengla: víð rofa, sama hæð og rotinn víð gólf, 20 cm frá gólf

Húsvolta nr. 1284 Teikning nr. 1285
 Samþykkt b. 1.4. 1974
 f.h. RAUFVEITU HAFNARFJÁRDAR
 Þjótfróttur
 Eittíttimáttur rannsókn

Inntakstær leggist alla leið í hettu...

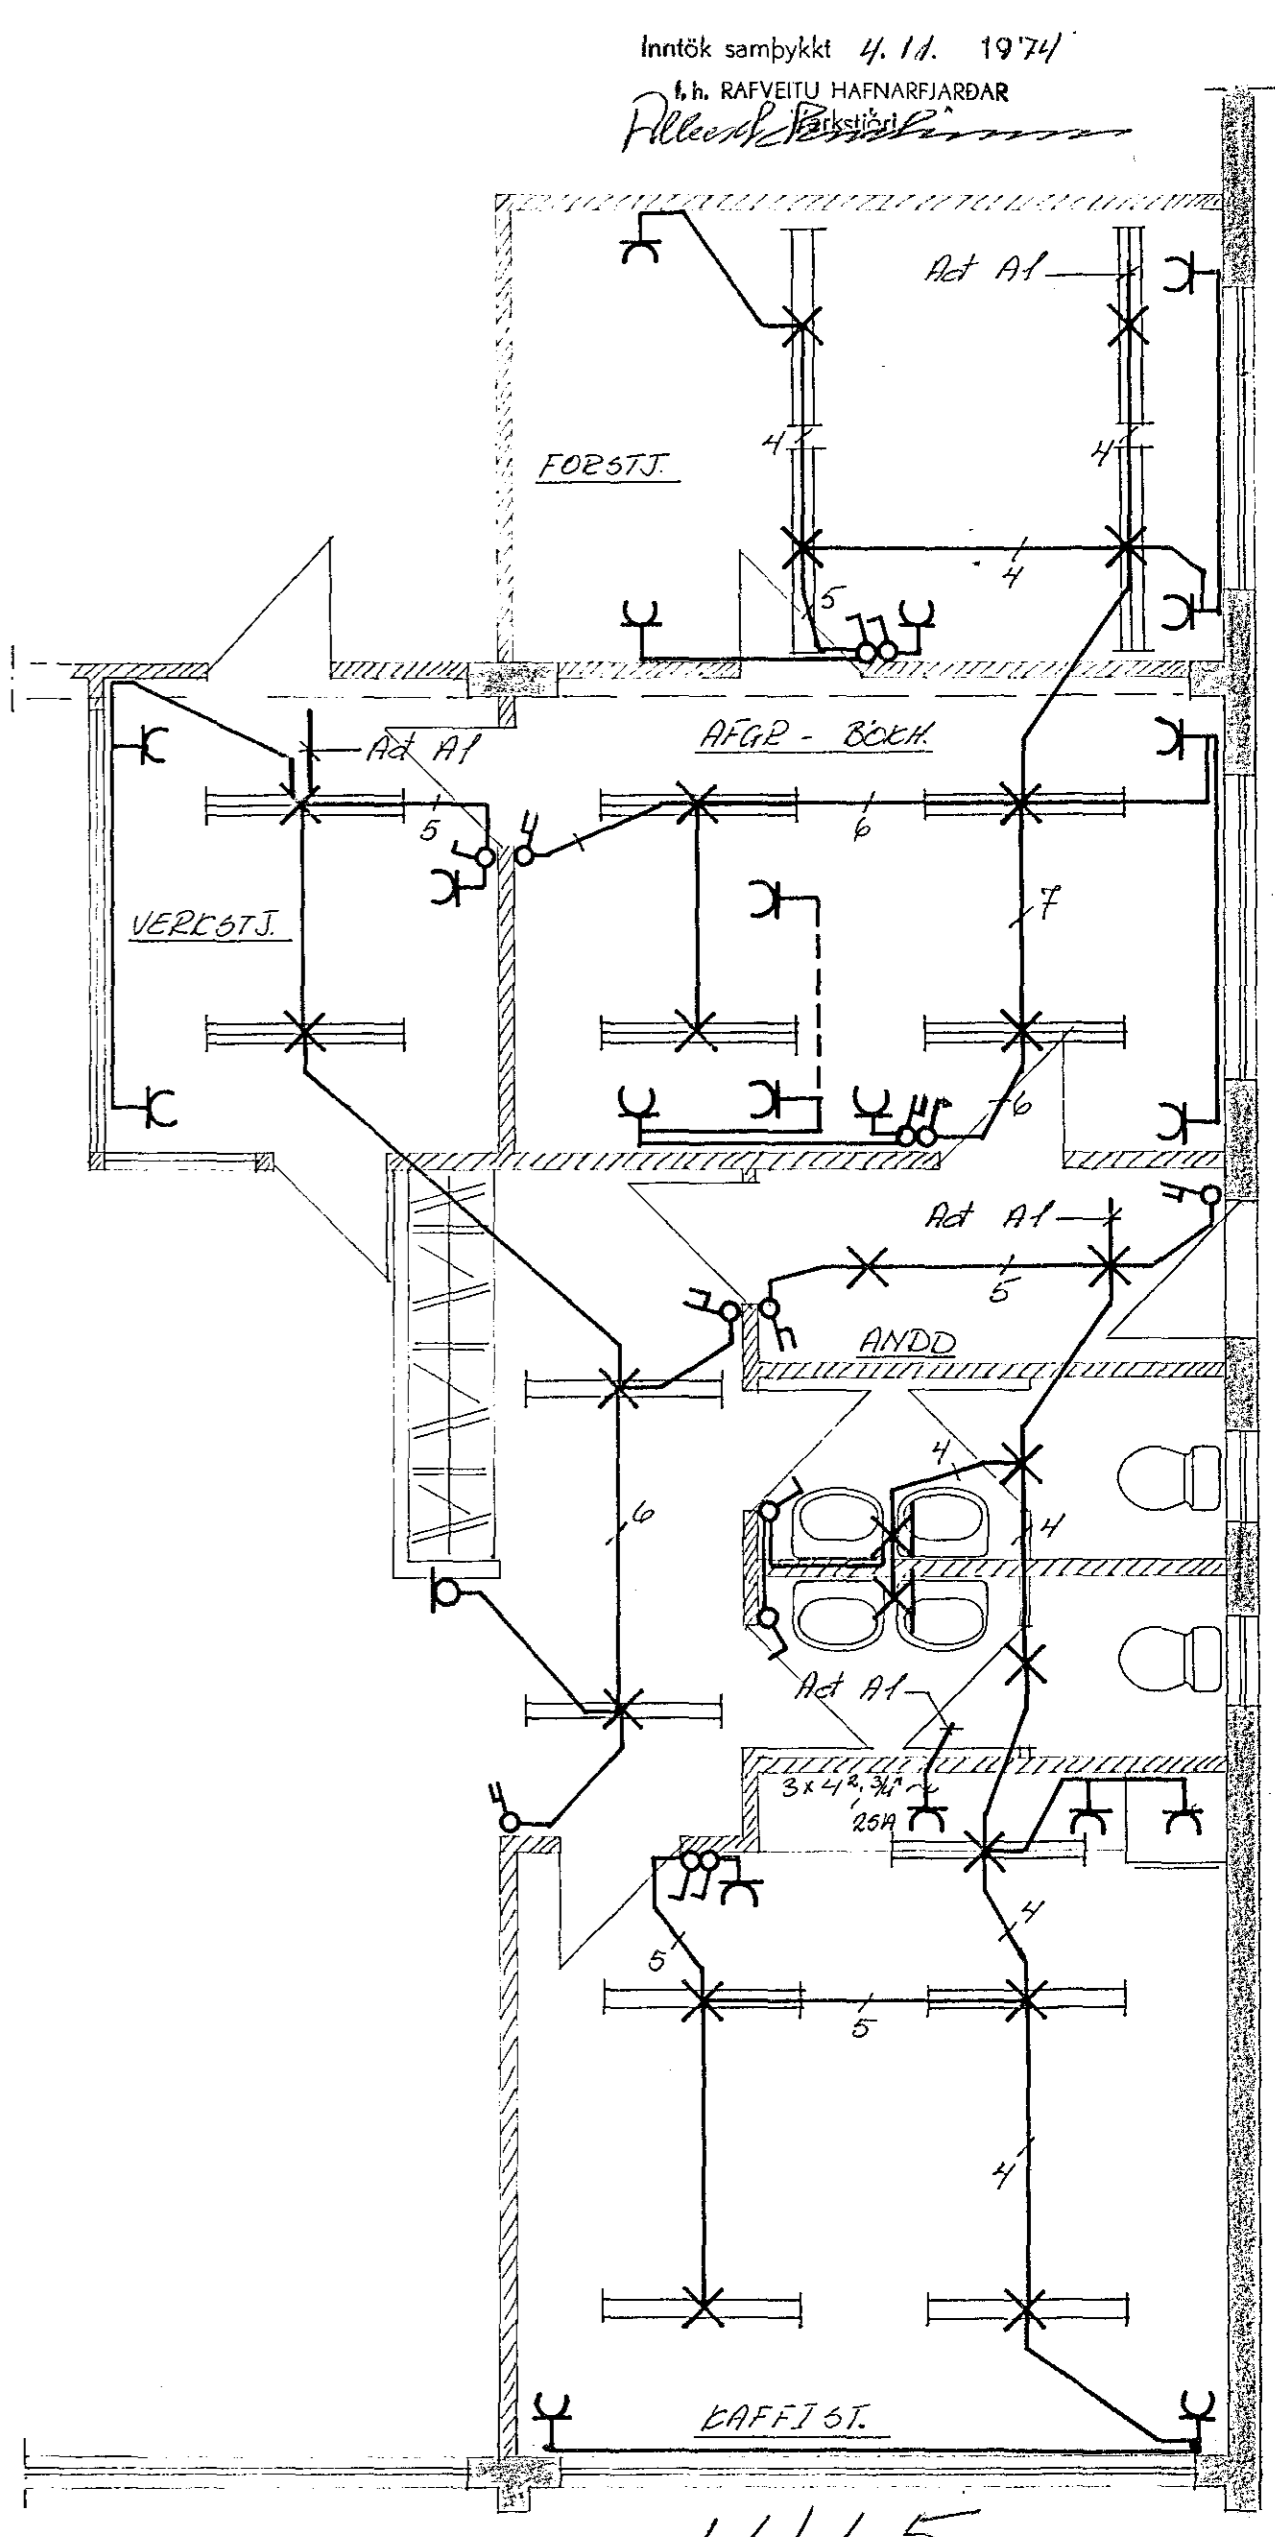

SERFESTOFUHAUST 1465

VERKFRÆÐISTOFA ÁRMÓLA 1 REYKJAVÍK - Sími 83844		DALSHÉANIN 10 Hella RÁFLAGNAT: Ljós og tenglar	
BR.	DAGS.	BREYTING	
HANNAÐ	20	KVARÐI	1.50
TEIKNAD	30	DAGS.	15.8.73
YFIRFARÐ	NR. 7387	BL.	4/
Sig. S. Debesen		AF.	

VINNUSALIR