
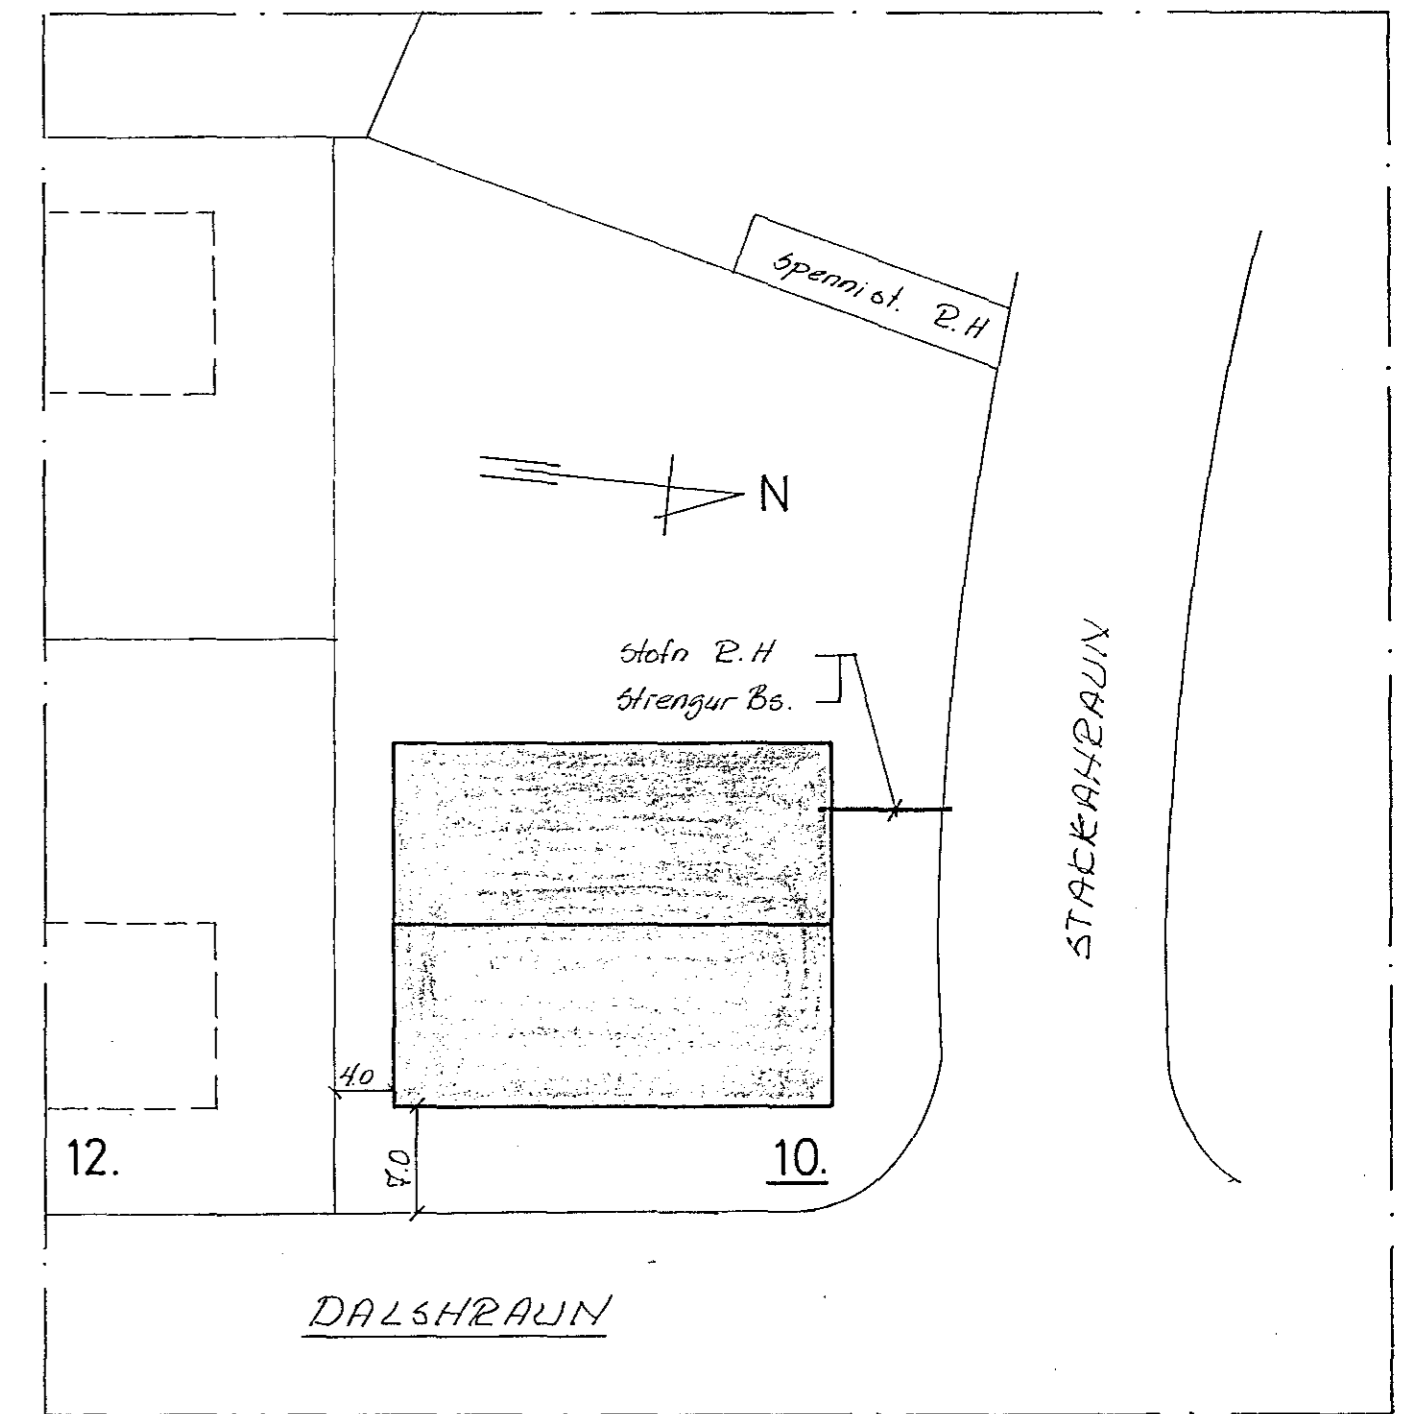


ATH.
 STÆRÐIR OG FJÖLDI VÉLA ÓÁLUEÐIN
 UPPLÝSINGAR VEITTAÐ A BYGGINGARTÍMA

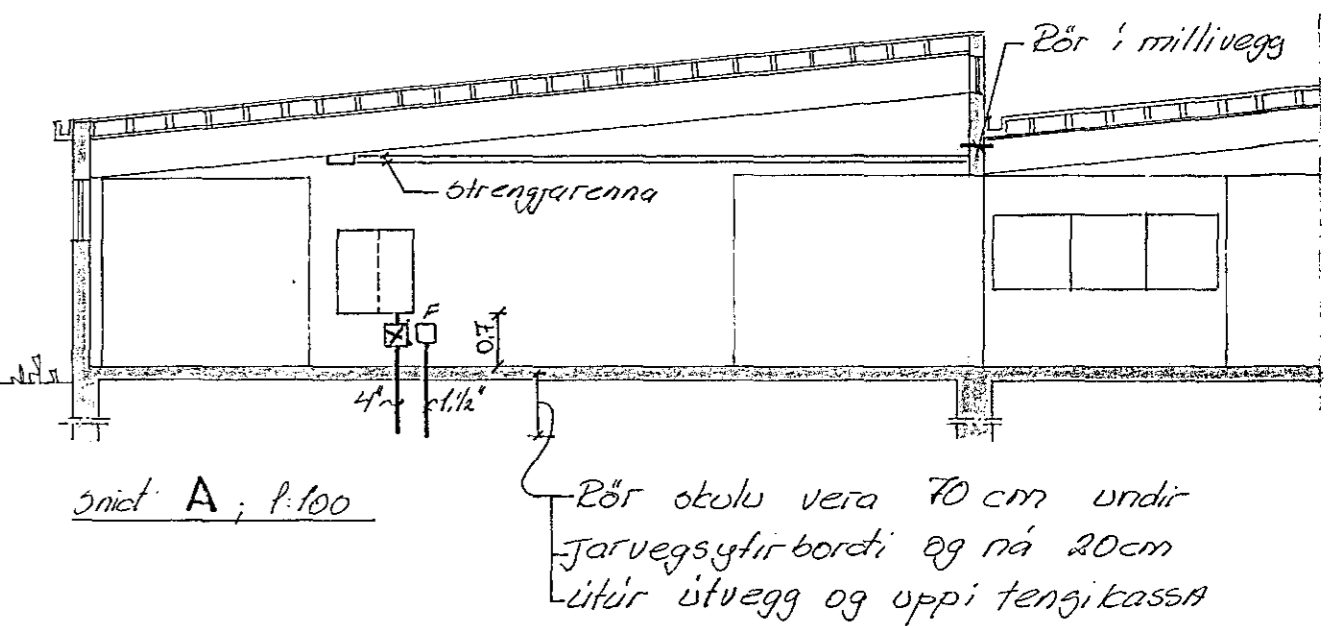

Afstöðlumynd 1:500

		DALSHRAUN 10 Hafn	
		EYFLAGNAT: Vælar;	
		Afstöðlumynd; snit	
		Rafveila Hafnarfjardar	
BR.	DAGS.	BREYTING	
VERKFRÆÐISTOFA ÁRMÚLA 1		HÁNNAD 60	KVARDI 1:50
REYKJAVÍK - Sími 83844		TEIKNAD 60	DAGS 16. sept. '83
Sigr. S. Eddisson		YFIRFARID	NR. 7327 BL. 4/