


Húsvéita nr. 2019, Teikning nr. 1513  
 Samþykkt b. 29/5 1974  
 f.h. RAEVEITU HAFNARFJARDAR  
*Fluss Guðsmorð*  
 Eftirlitsmaður rálagna

Inntök samþykkt 7.15. 1974  
 f.h. RAEVEITU HAFNARFJARDAR  
 Verktjóni P.K.

*Inntaksrör endi í töflukassa*



*Þversnið M=50*

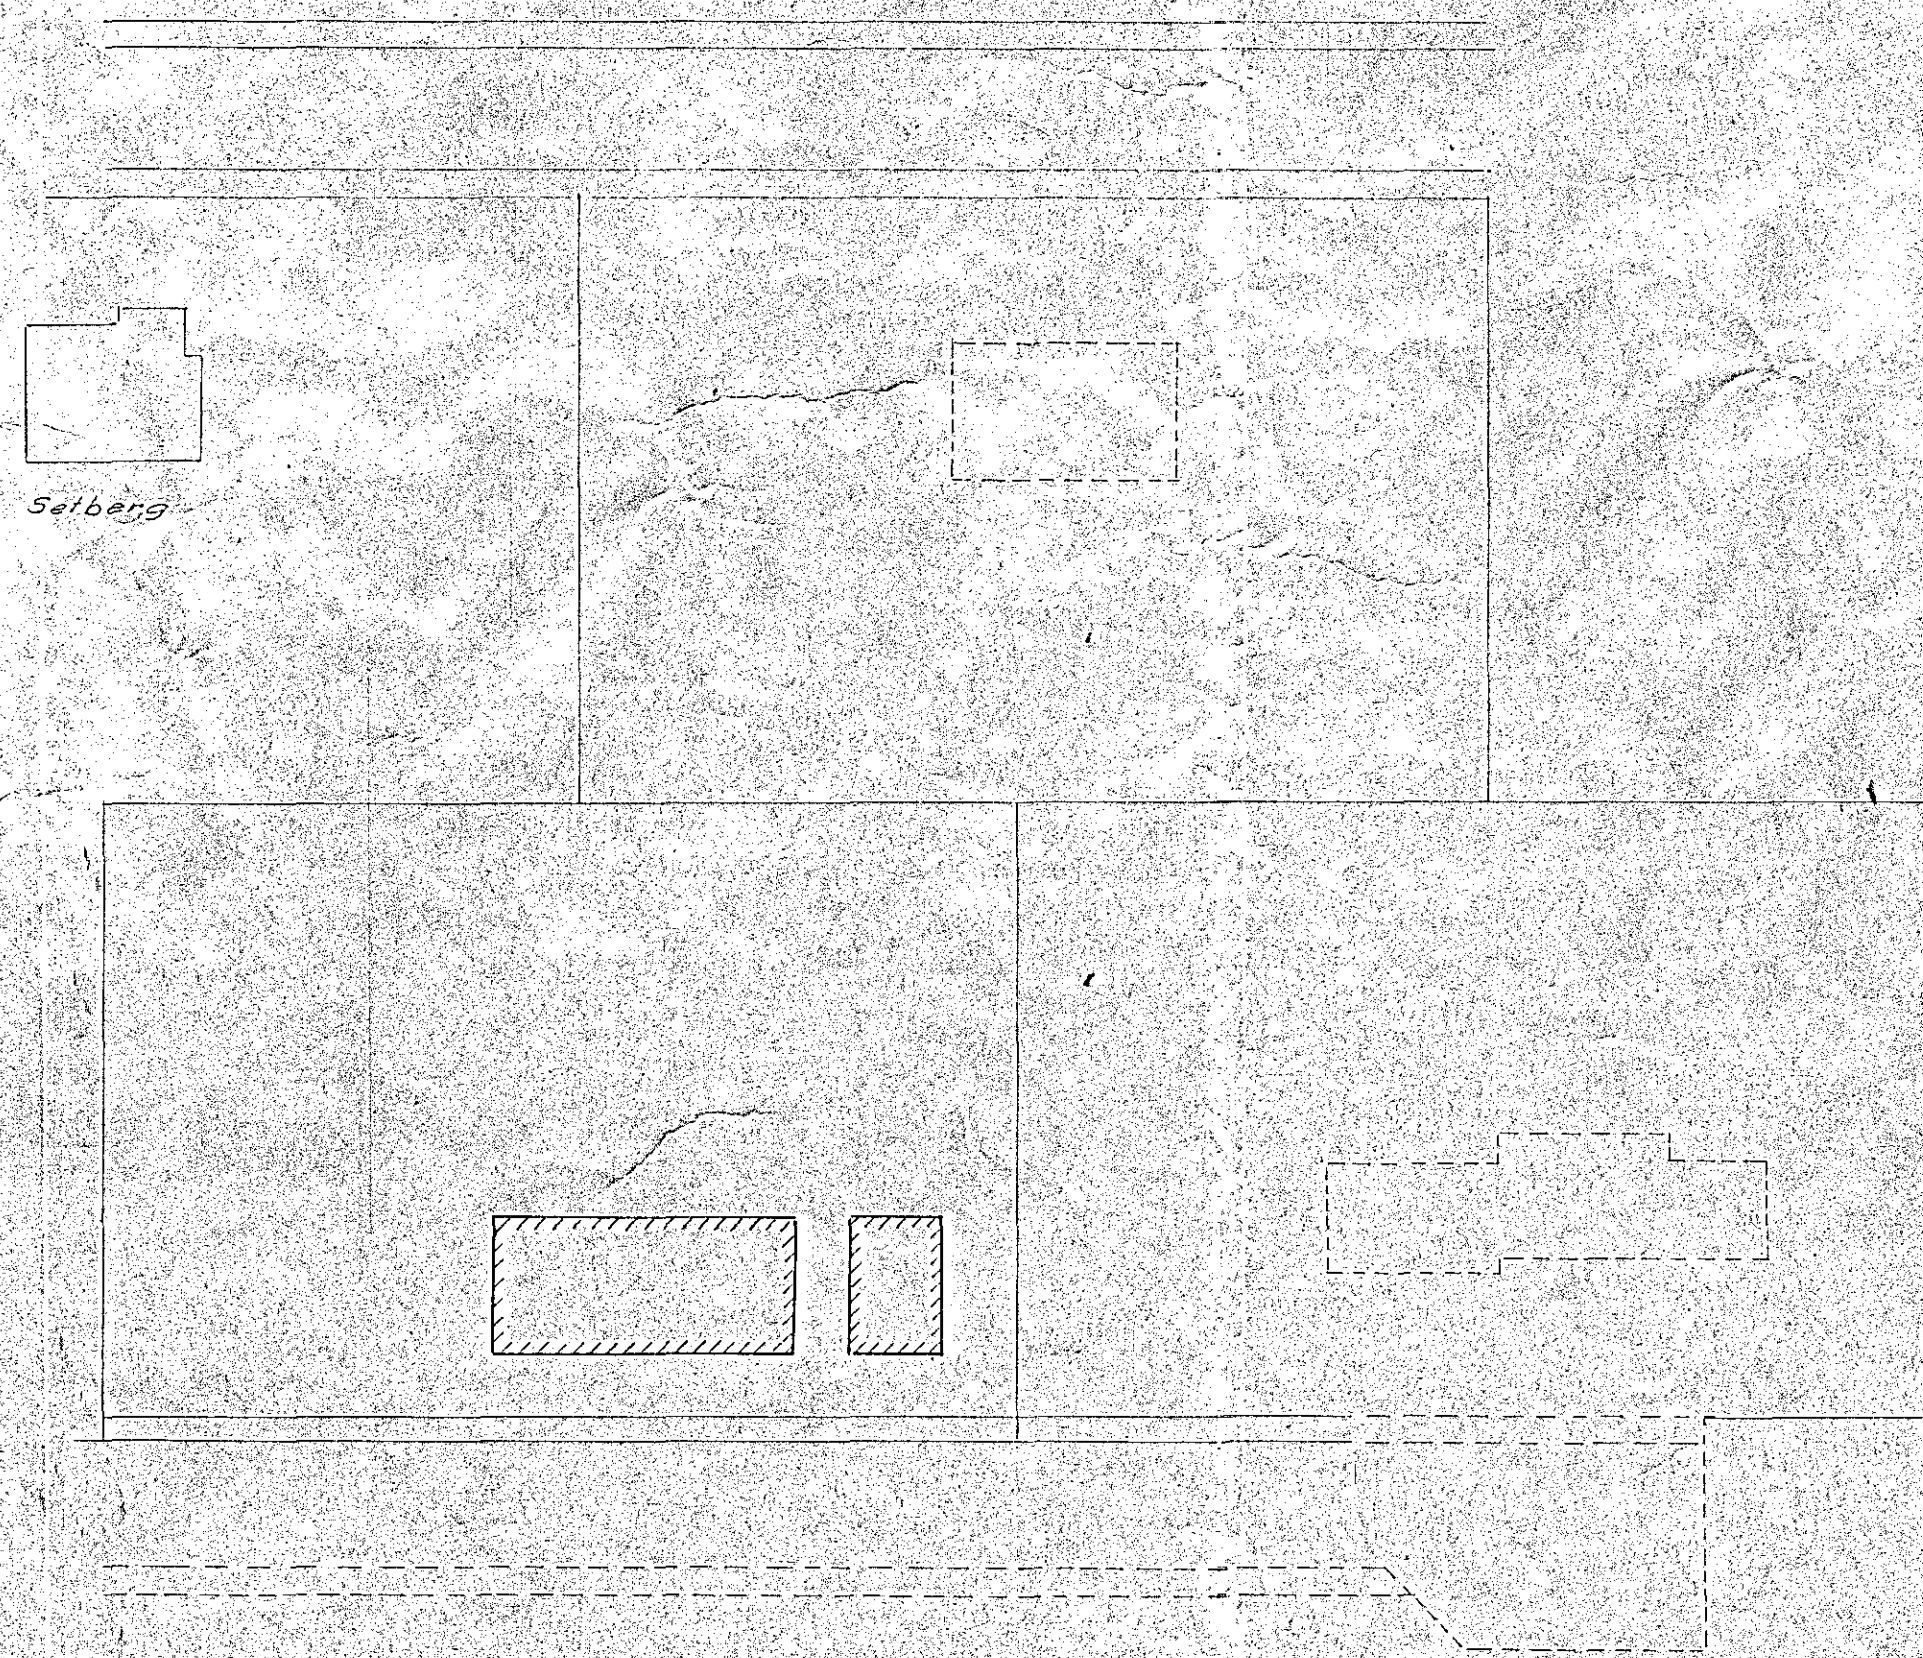

*Selberg 11*  
 1513

Nartí Þorsteinsson teknifr. sími 83910  
 Húsi Hauke Þackmanns  
 Selbergslandi  
 Þversnið, afstöðumynd  
 T. G. B.  
 Nr. 6030 bl. 012  
 Dags. mál. 1974  
 Jóni Þorsteinsson