
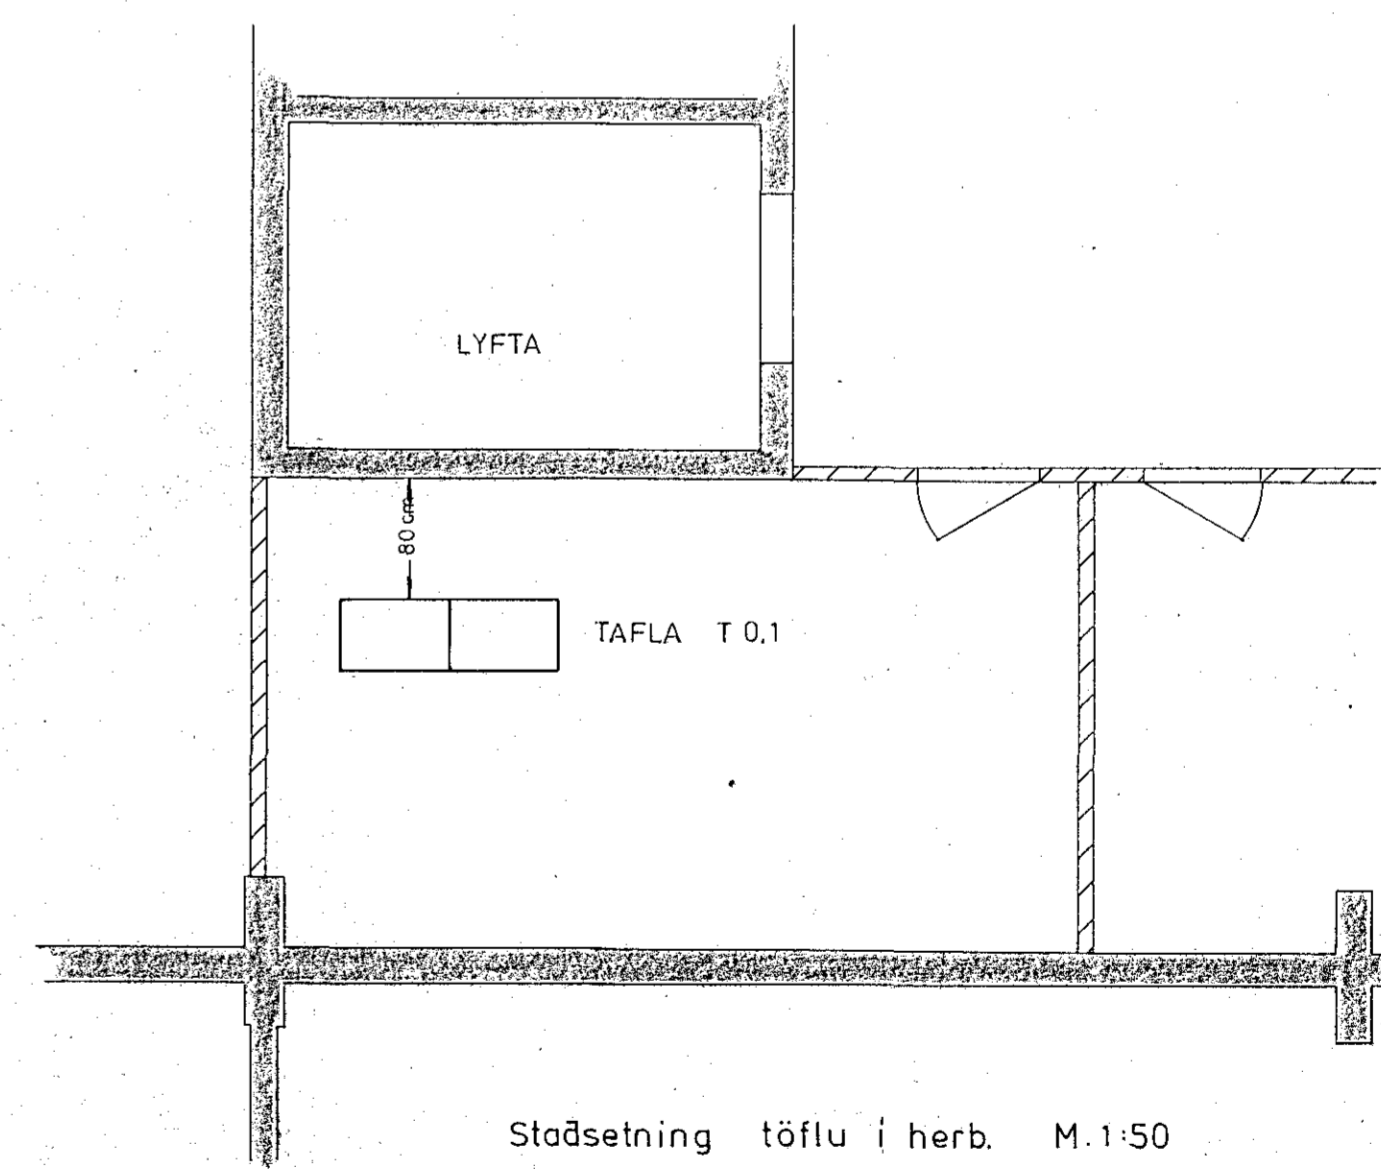


HEITI	MAGN
Skápagrindur	180x70x45
Hurðir á lómum	40x65
Hurðir á lómum	85x65
Hurð með plastgleri	85x65
Hliðar	85x40
Hlíf yfir varrofa	
Hlíf yfir lekastraumslíða	
Blindhlíf	
Varrofi	400 A
Varrofi	125 A
Lekastraumslíði 100/95 A með tímaseinkun	
Ebonítspjald undir mæli	

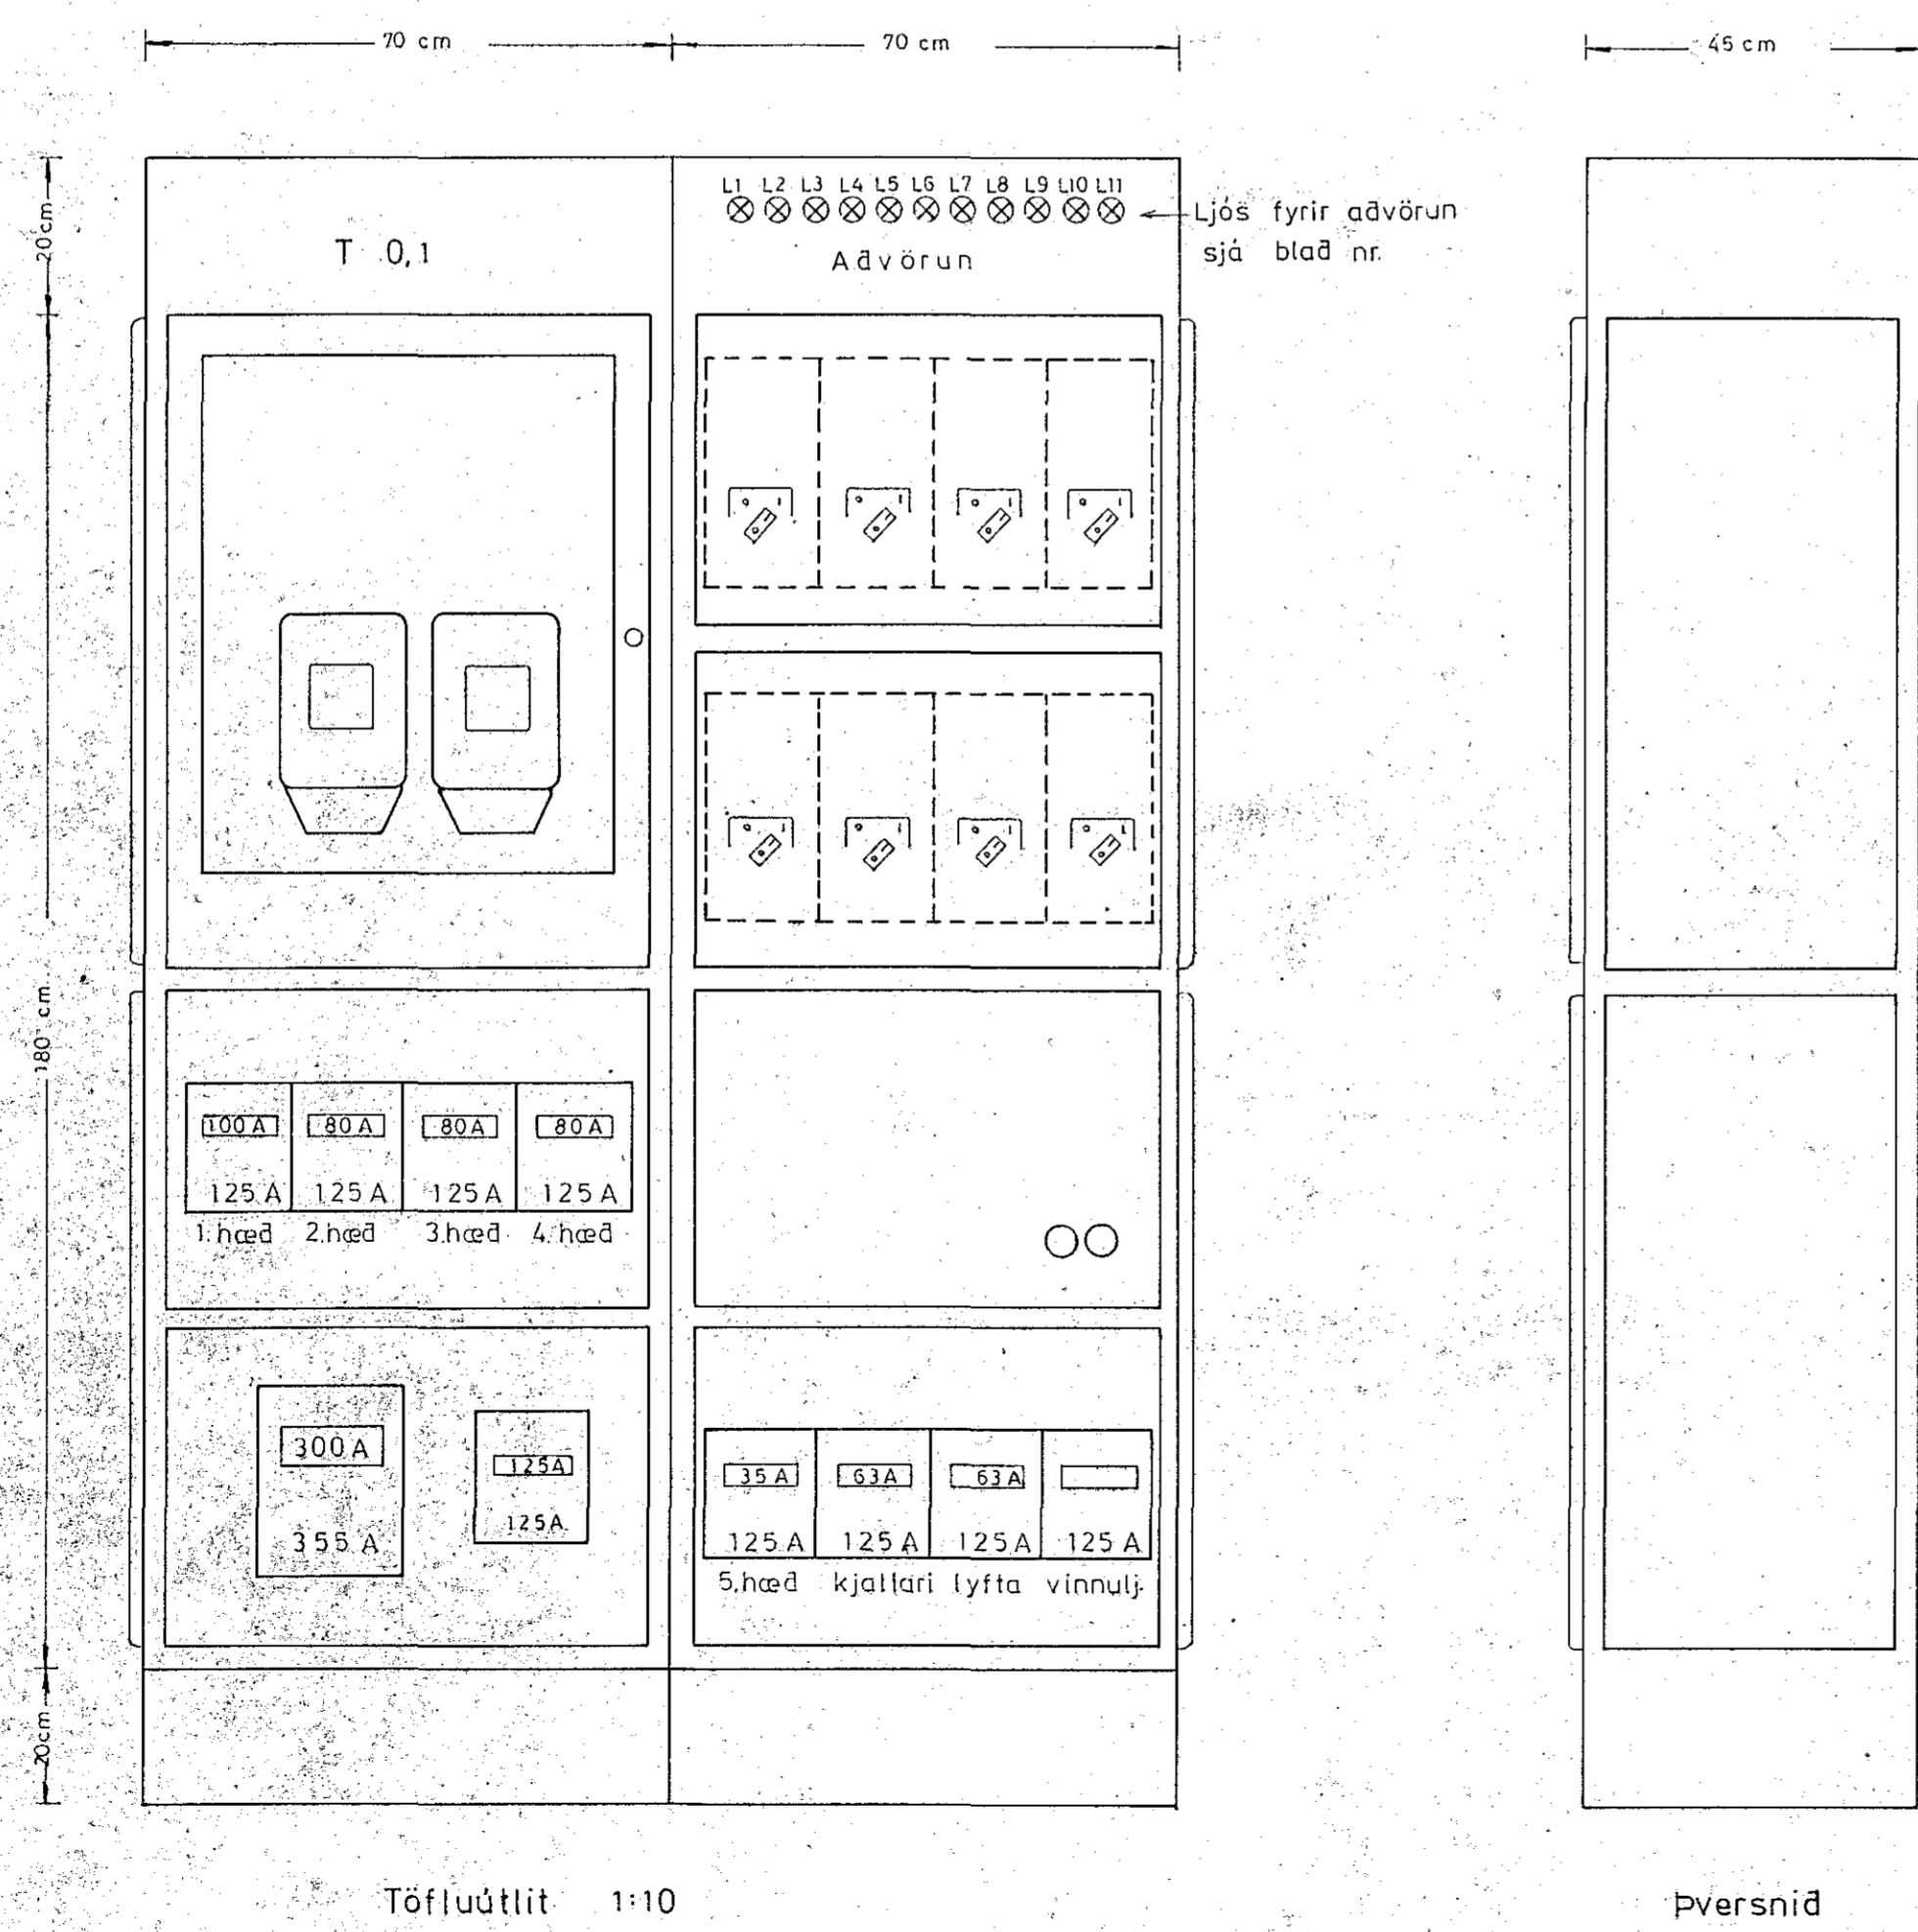

BR. NR. IDAGS
TEIKNINGAR NR.
44 1 245
VERK. BLAD FRH. BL.
1004 24 25
KVARDI
1:10 1:50
HANNAD TEIKNAD YFIRF.
REYKJAVIK Febr. 75
Svein Sigurðsson

BREYTING
D.A.S. HRAFNISTA HAFNARFIRÐI
Einlínúmynd og töfluútlit af
aðaltöflu í kjallara T01
Rafhönnun SKIPHOLT 1 SÍMI 12666