


TAFLA T52

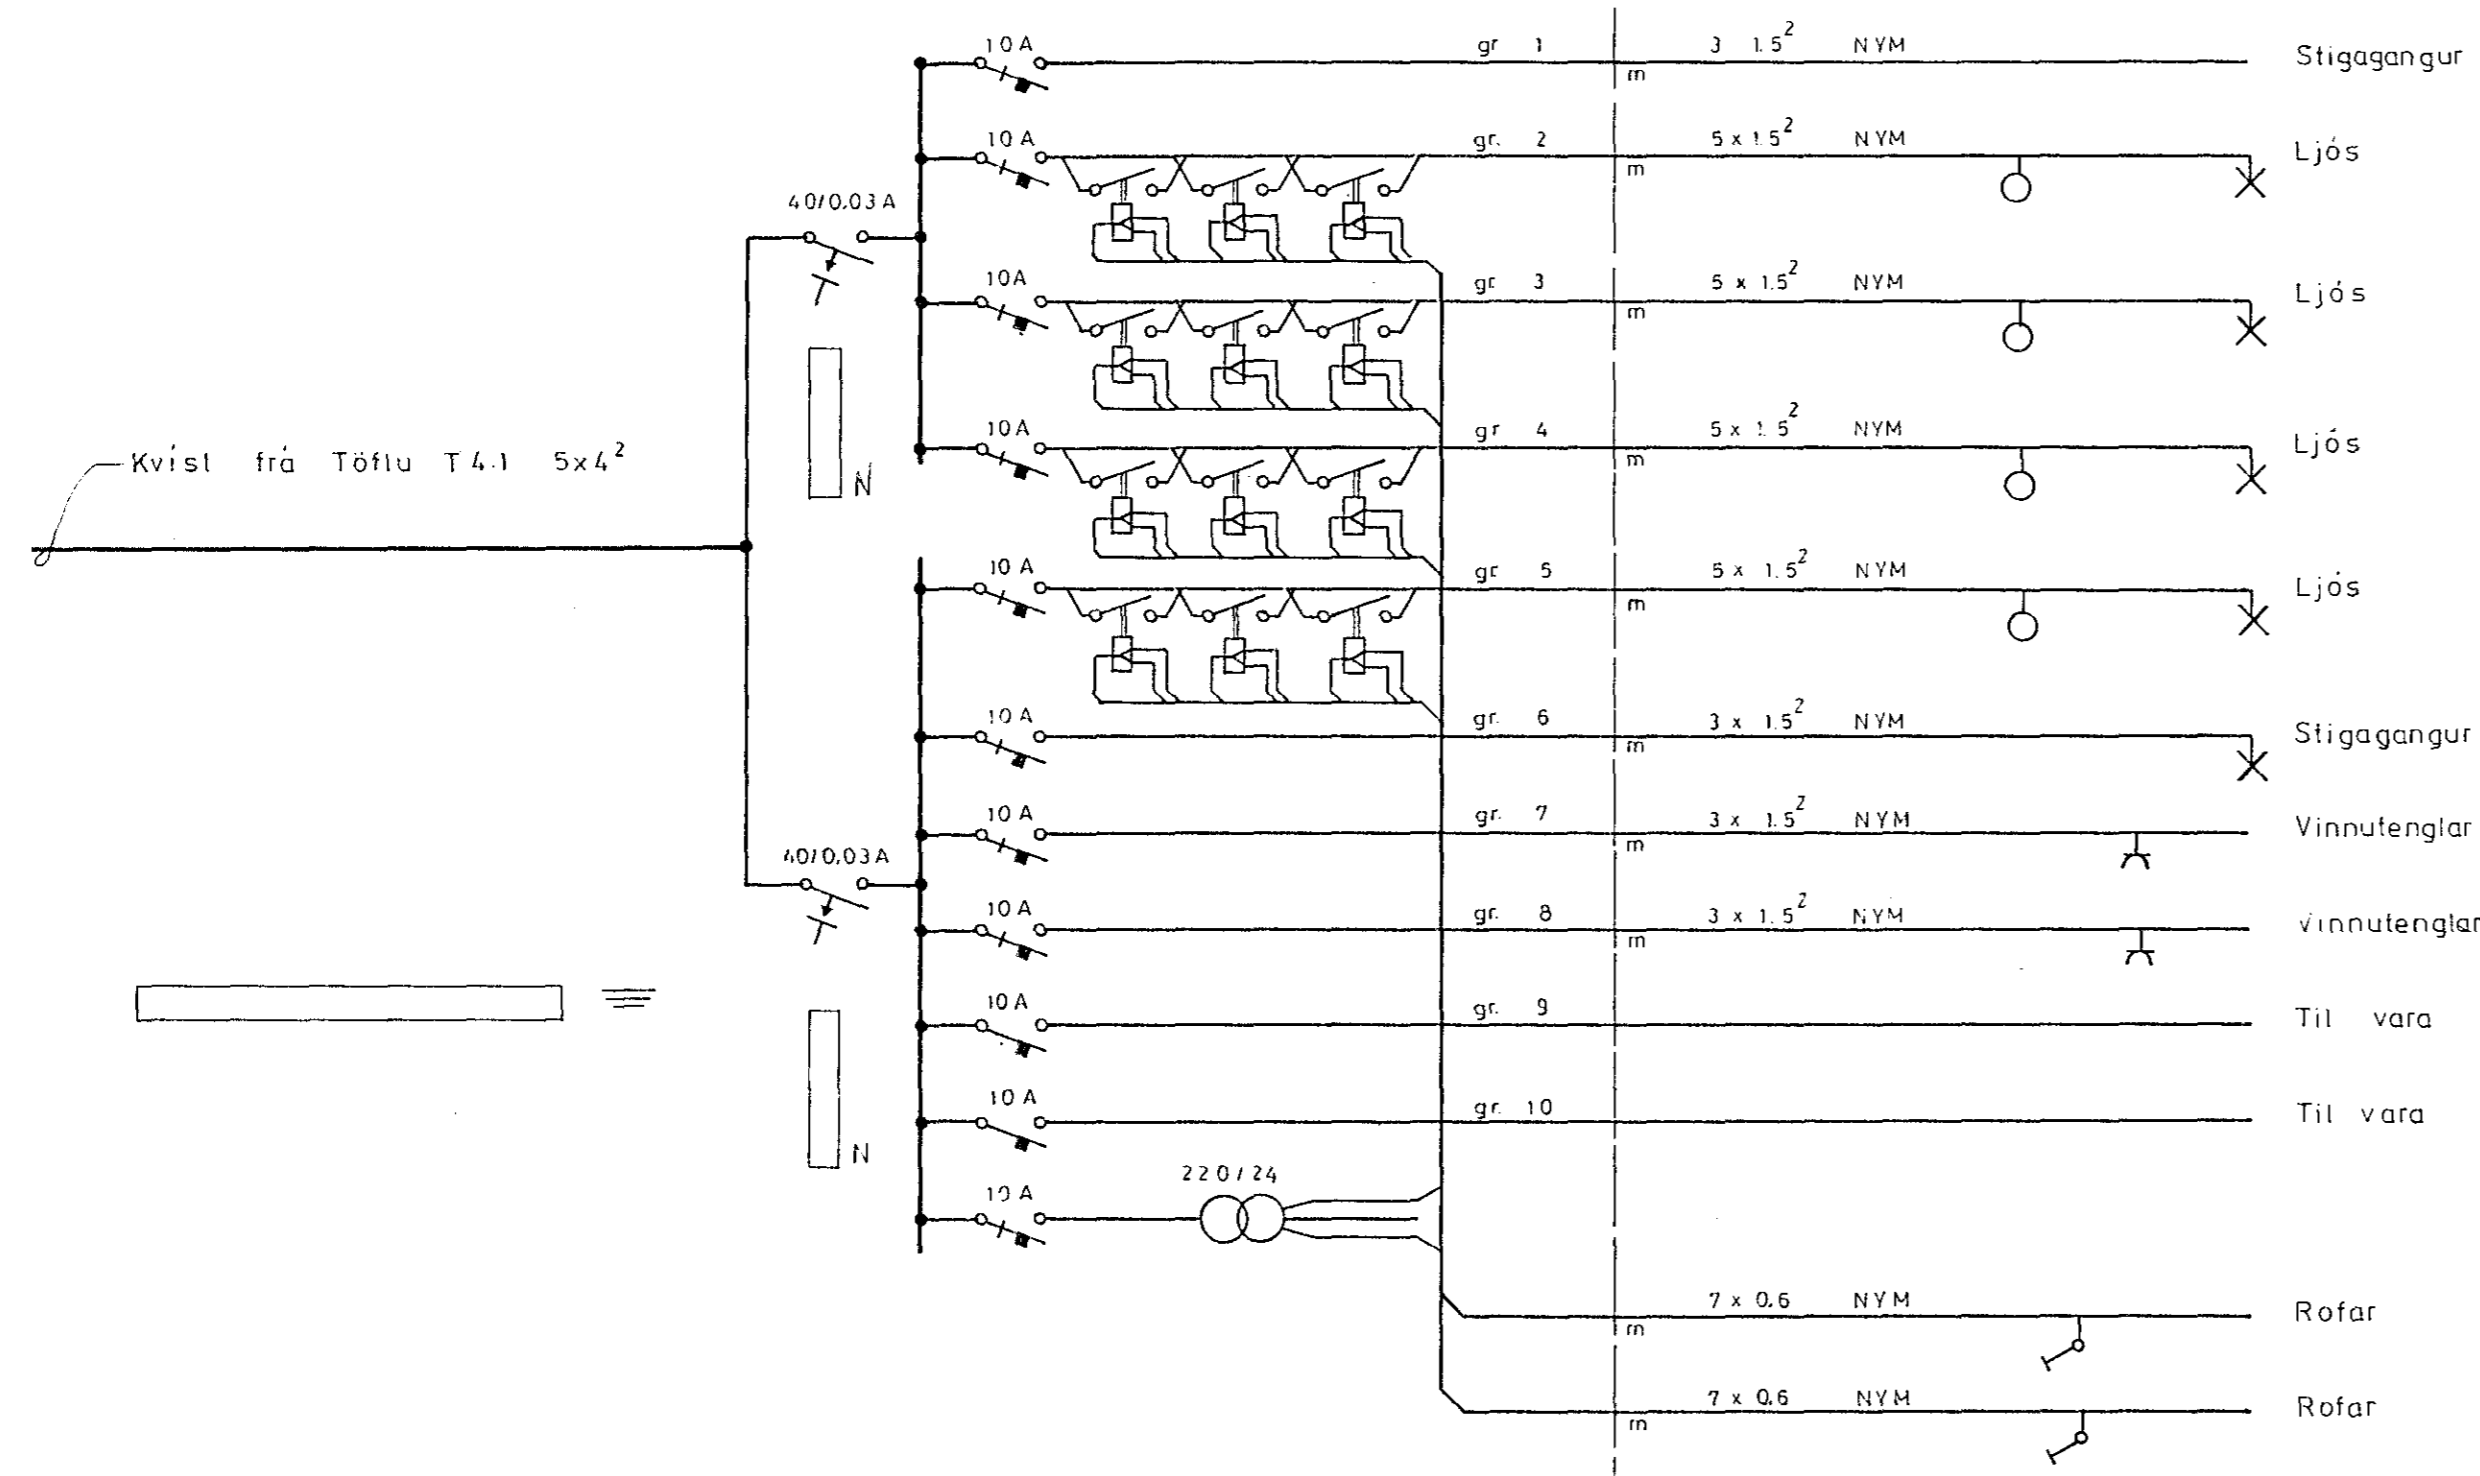

SKÝRINGAR: (FYRIR NEYÐARLÝSINGU)


- D1 220 Volta spóla í T02
- D2 " " " T11
- D3 " " " T21
- D4 " " " T31
- D5 " " " T41
- D6 " " " T51
- D7 " " " T52
- D8 " " " T51
- D9 " " " T01
- D10
- D11

- L1 Advörun frá T02
- L2 " " " T11
- L3 " " " T21
- L4 " " " T31
- L5 " " " T41
- L6 " " " T51
- L7 " " " Lyftum
- L8 " " " Loftrestingu
- L9 " " " Brunavíðvörðun
- L10
- L11
- L12 Sameiginleg aðvörun í húsvaðabúð


Allar spólar C eru sláðsettar í toflu T01

Merka skal ljós á toflu T01 með þeim orðum sem eru undir strikuð.

TAFLA T53

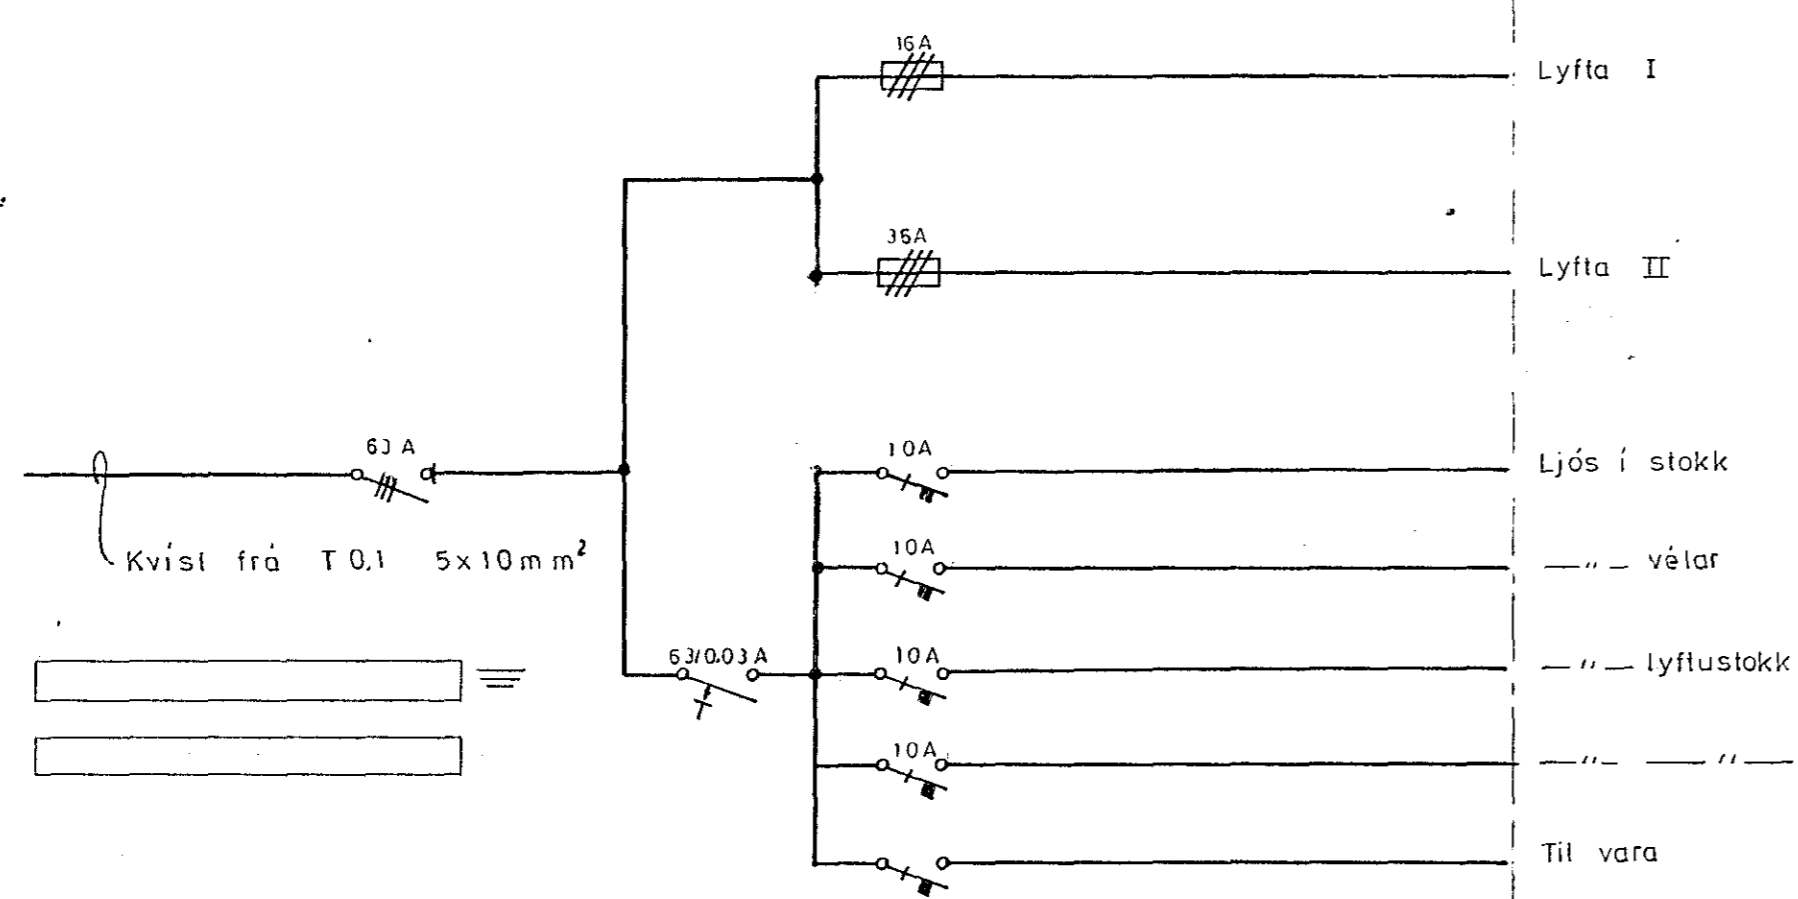

Stýring á aðvörun fyrir neyðartilýsingu.

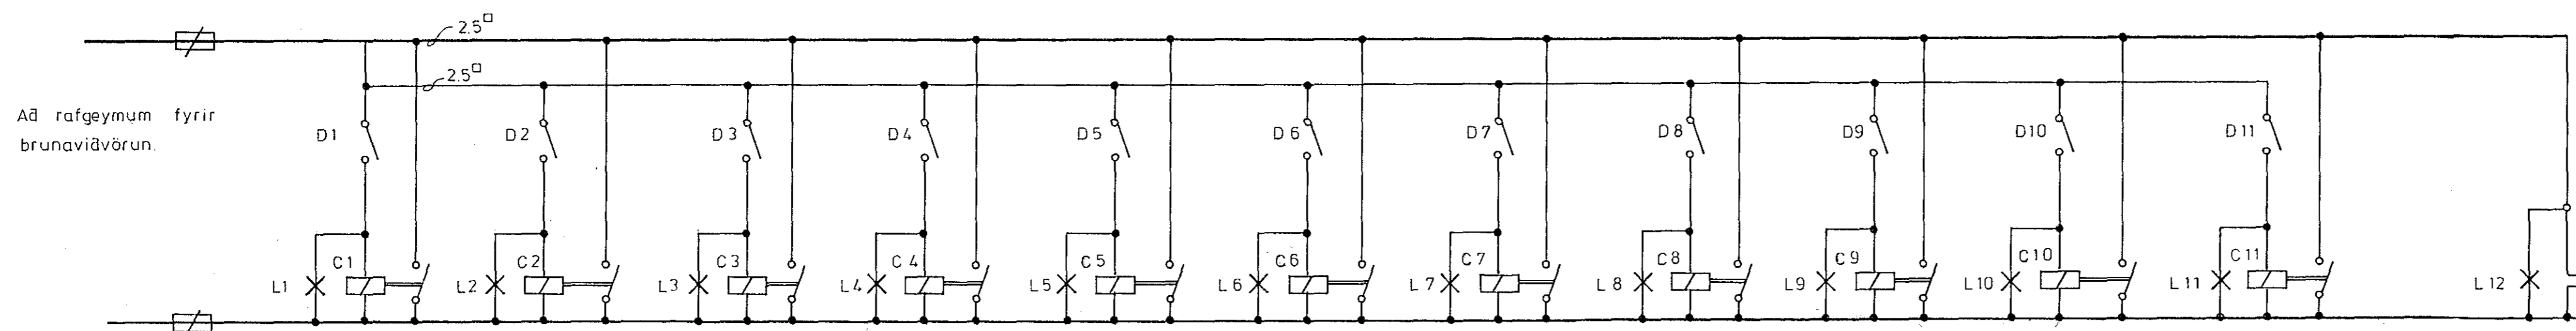

BR. NR.	1004	DAÐS	1	BREYTING	
TEIKNINGAR NR.	44		252	DAS HRAFNISTA HAFNARFIRÐI	
VERK	1004	BLAD	31	FRH. BL.	32
KVAFREI				Einlínunmynd 5 hæð hús A	
HANNAÐ	24/66	TEIKNAD	RV	YFIRF.	
REKJAVAK					

