




ÞVERSNID, SEM SÝNIR ELDHÚSVEGG Í STÆRRI ÍBÚÐUM M:1:20

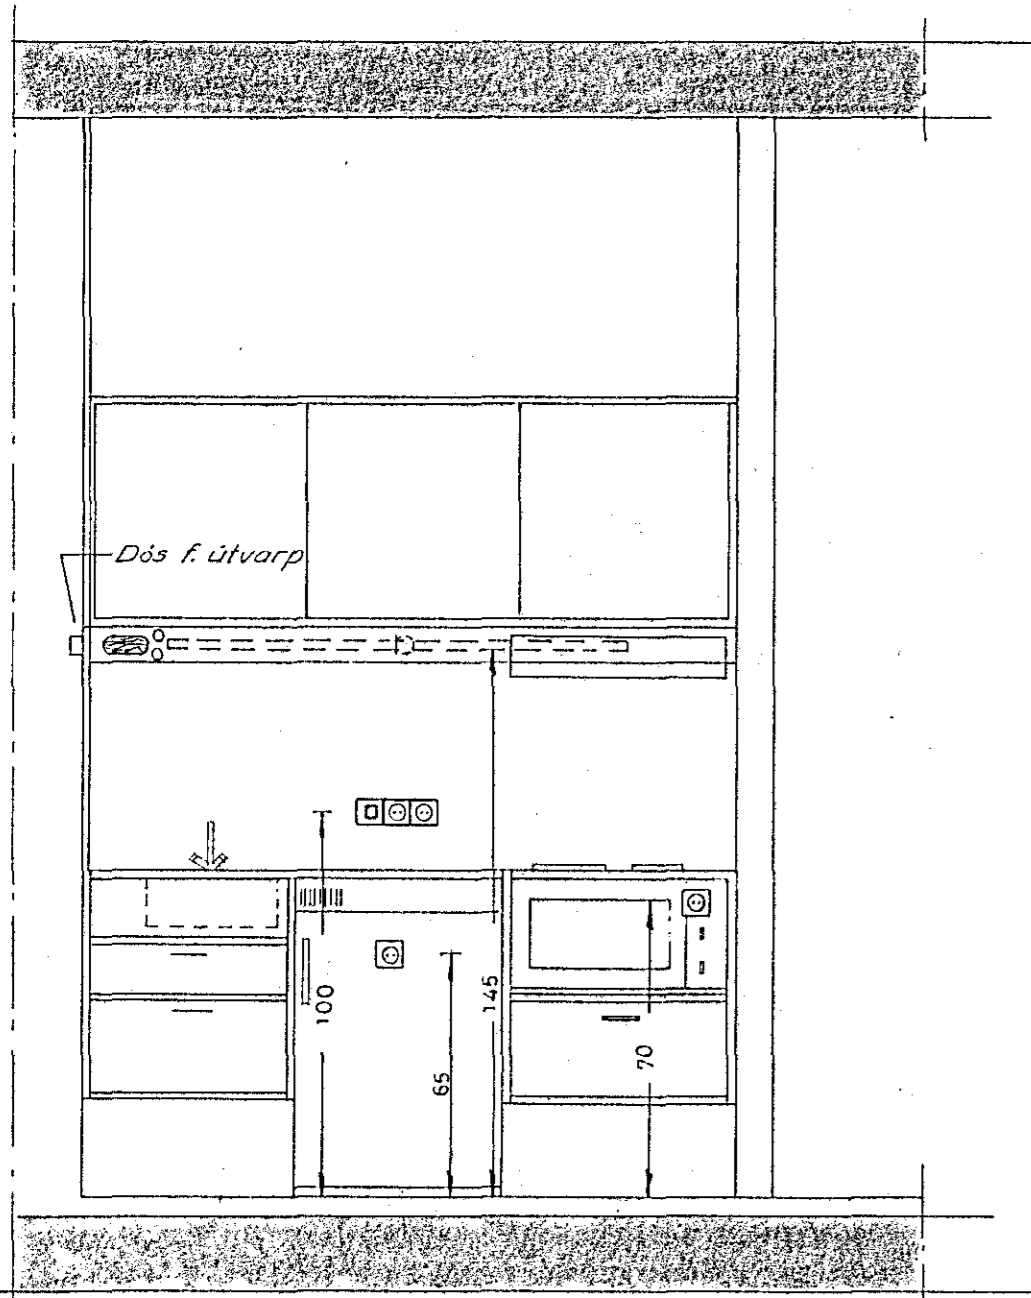

ÞVERSNID, SEM SÝNIR ELDHÚSVEGG Í MINNI ÍBÚÐUM M:1:20

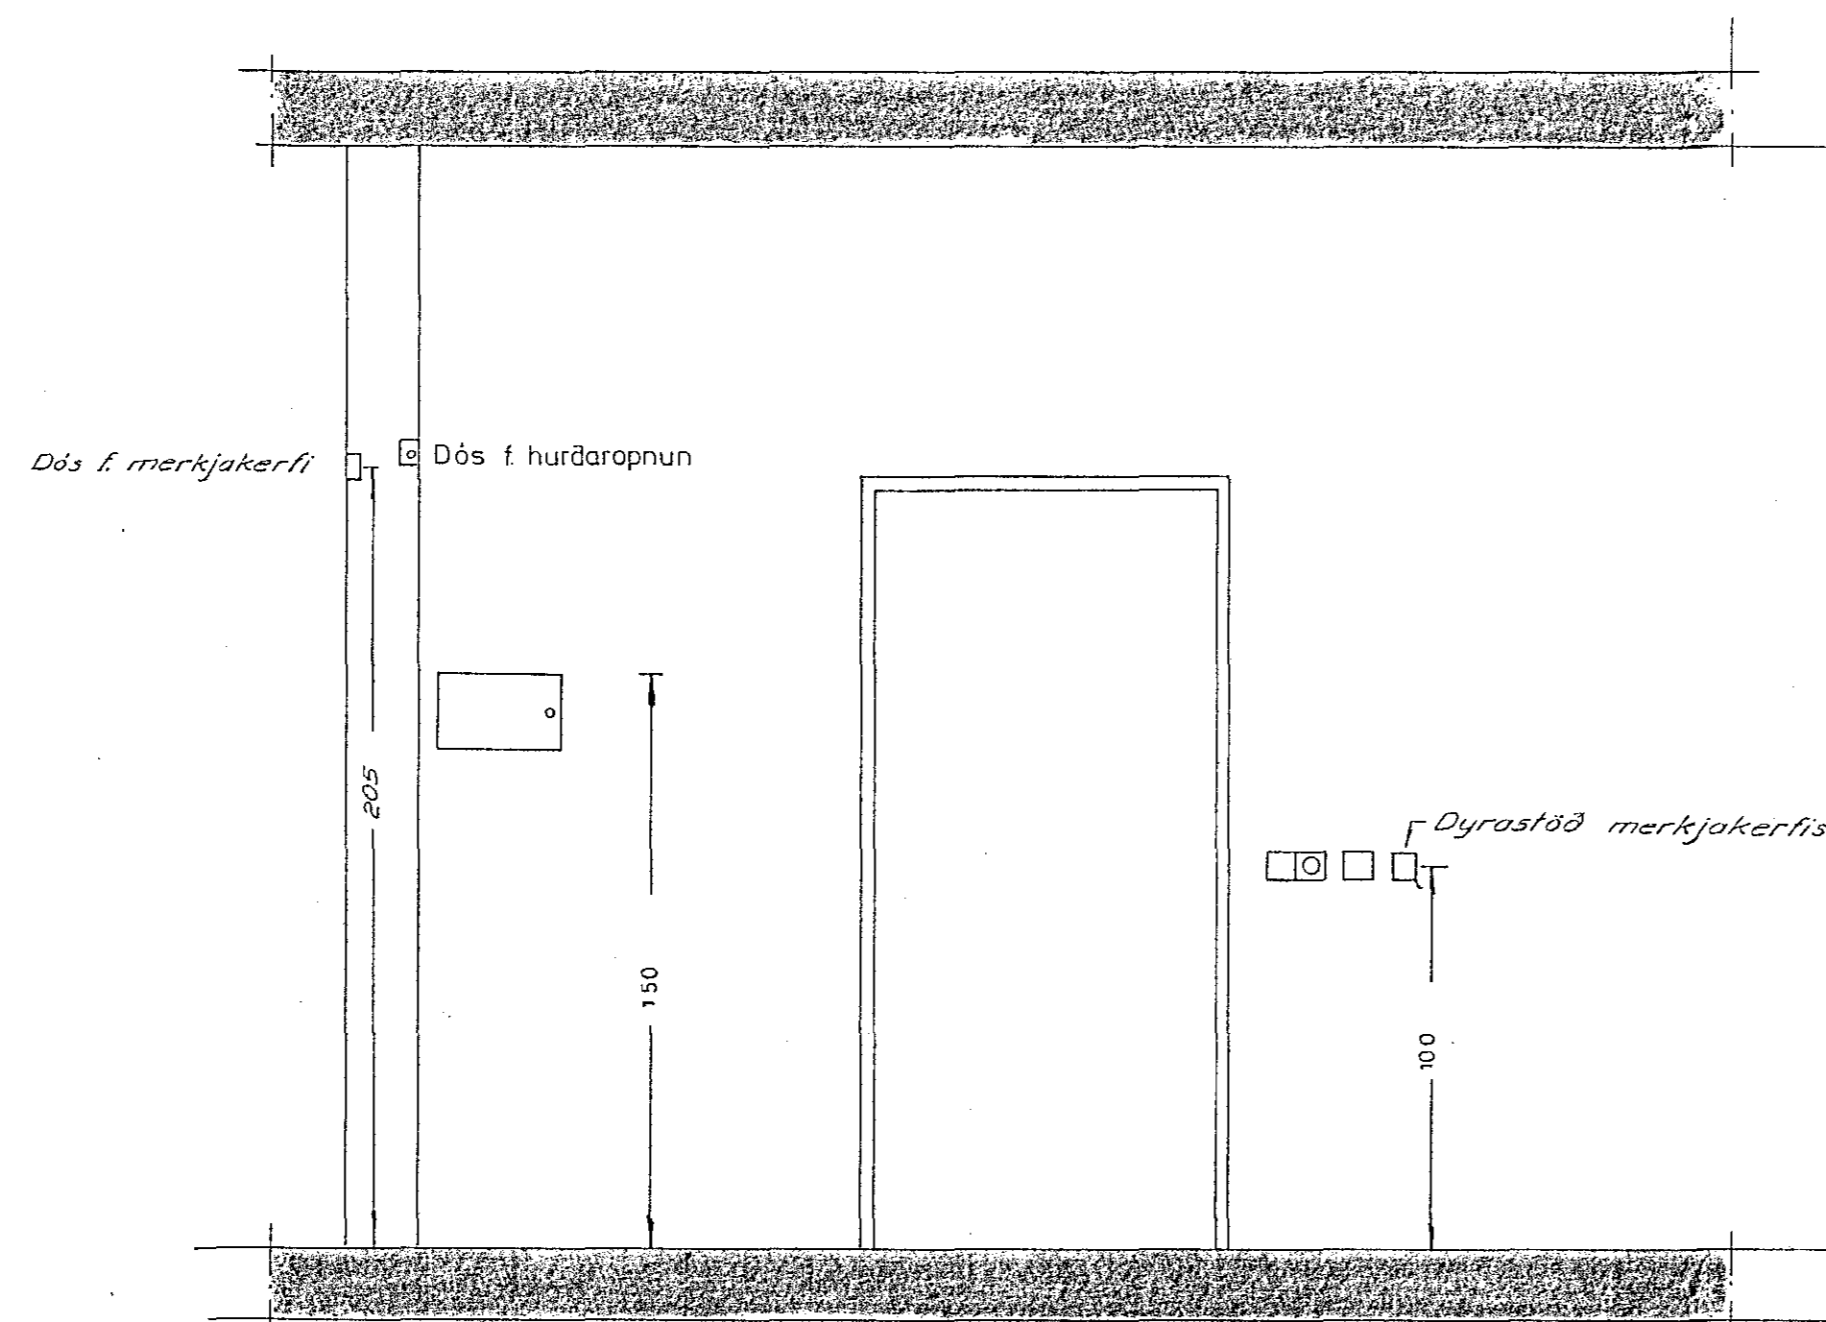

ÞVERSNID, SEM SÝNIR TÖFLUVEGG Í STÆRRI ÍBÚÐUM M:1:20

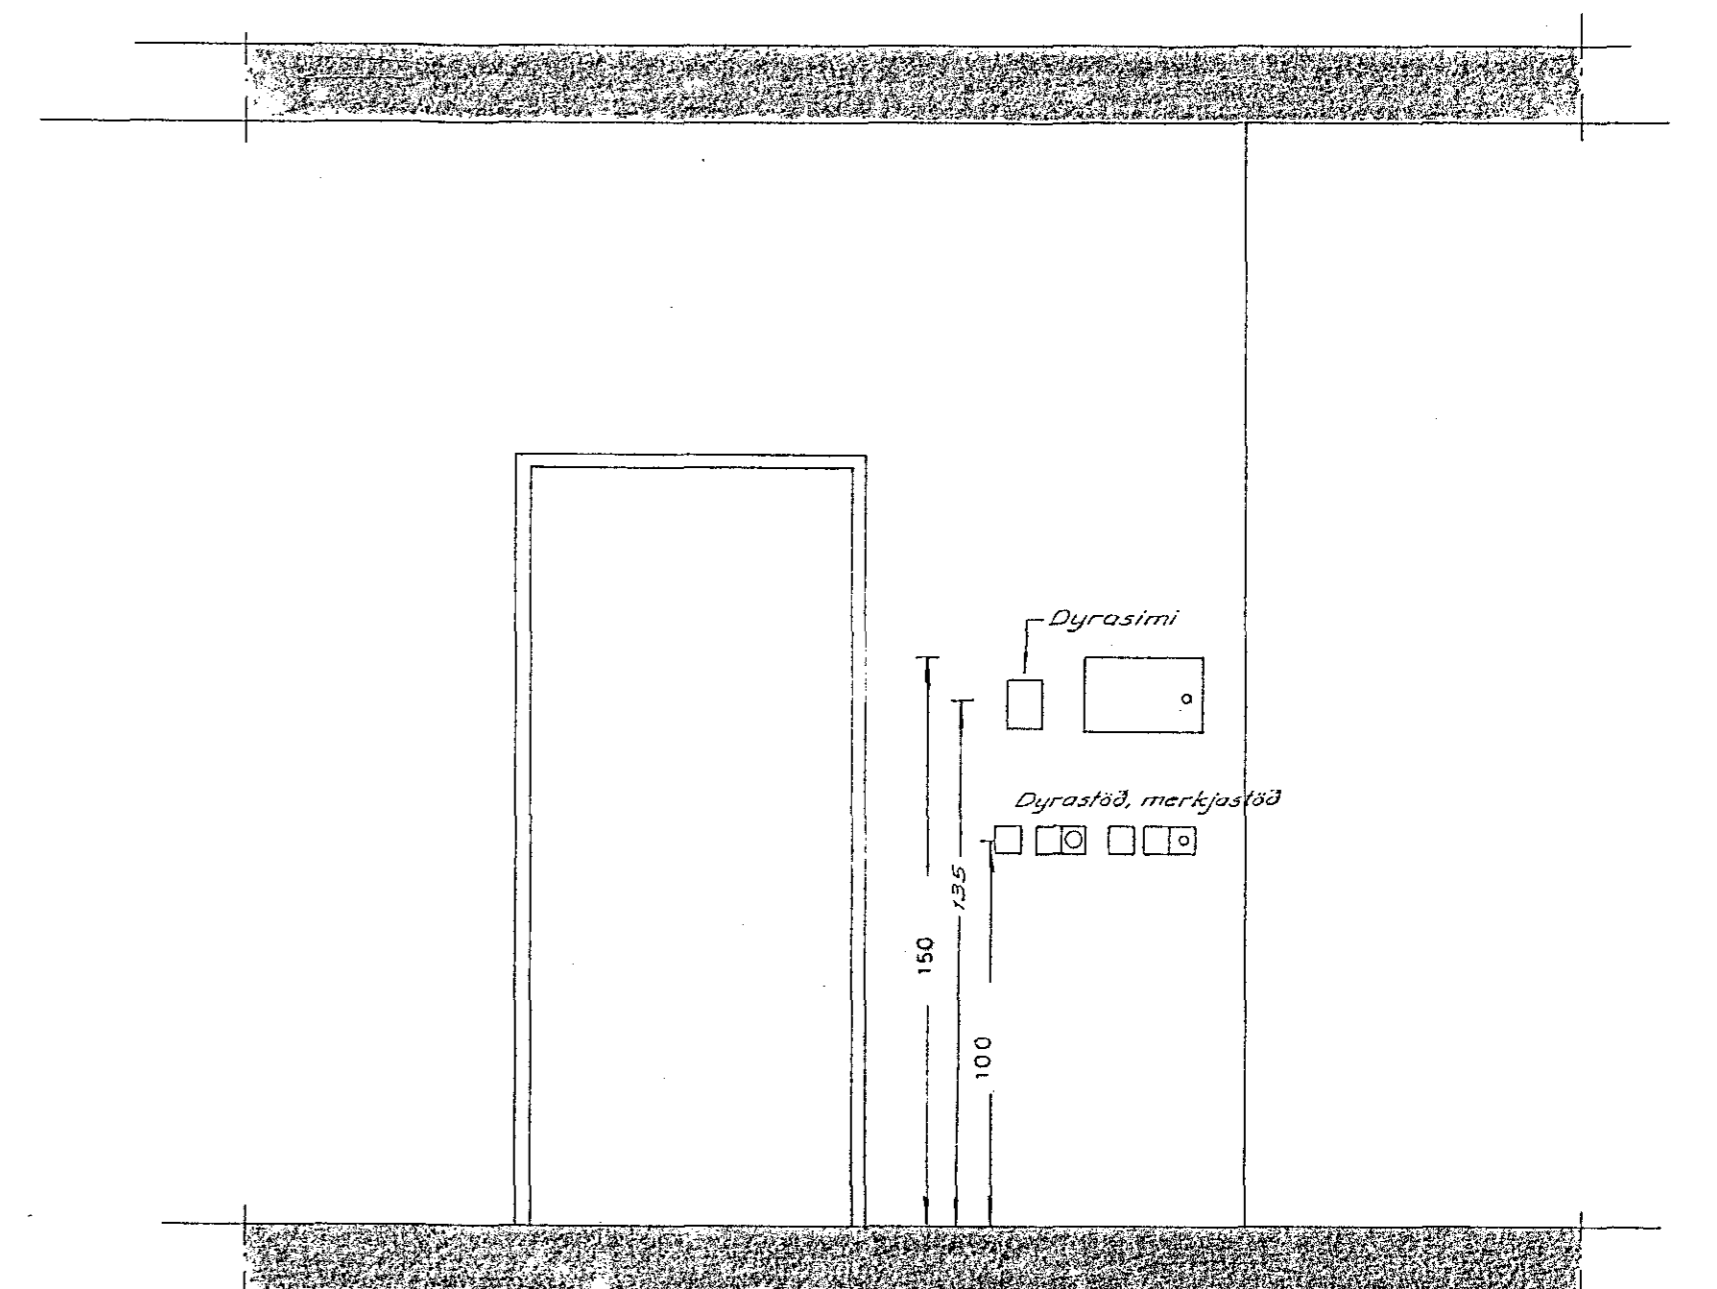

ÞVERSNID SEM SÝNIR TÖFLUVEGG Í MINNI ÍBÚÐUM M:1:20

BR. NR.	1	DAGS.	255	BREYTING
TEIKNINGAR NR.	44	VERK.	BLAÐ	FRH. BL.
	1004		34	35
KVAÐI	1:20	Sneiðingar í herbergi		
HANNAÐ	TEIKNAD	YFIRF.		
Rafn	Rafn	Rafn		
REYKJAVIK	Rafn Hönnun			
	SKIPHOLT 1 SÍMI 12668			

Rafhönun