


GRUNNMYND 1:50

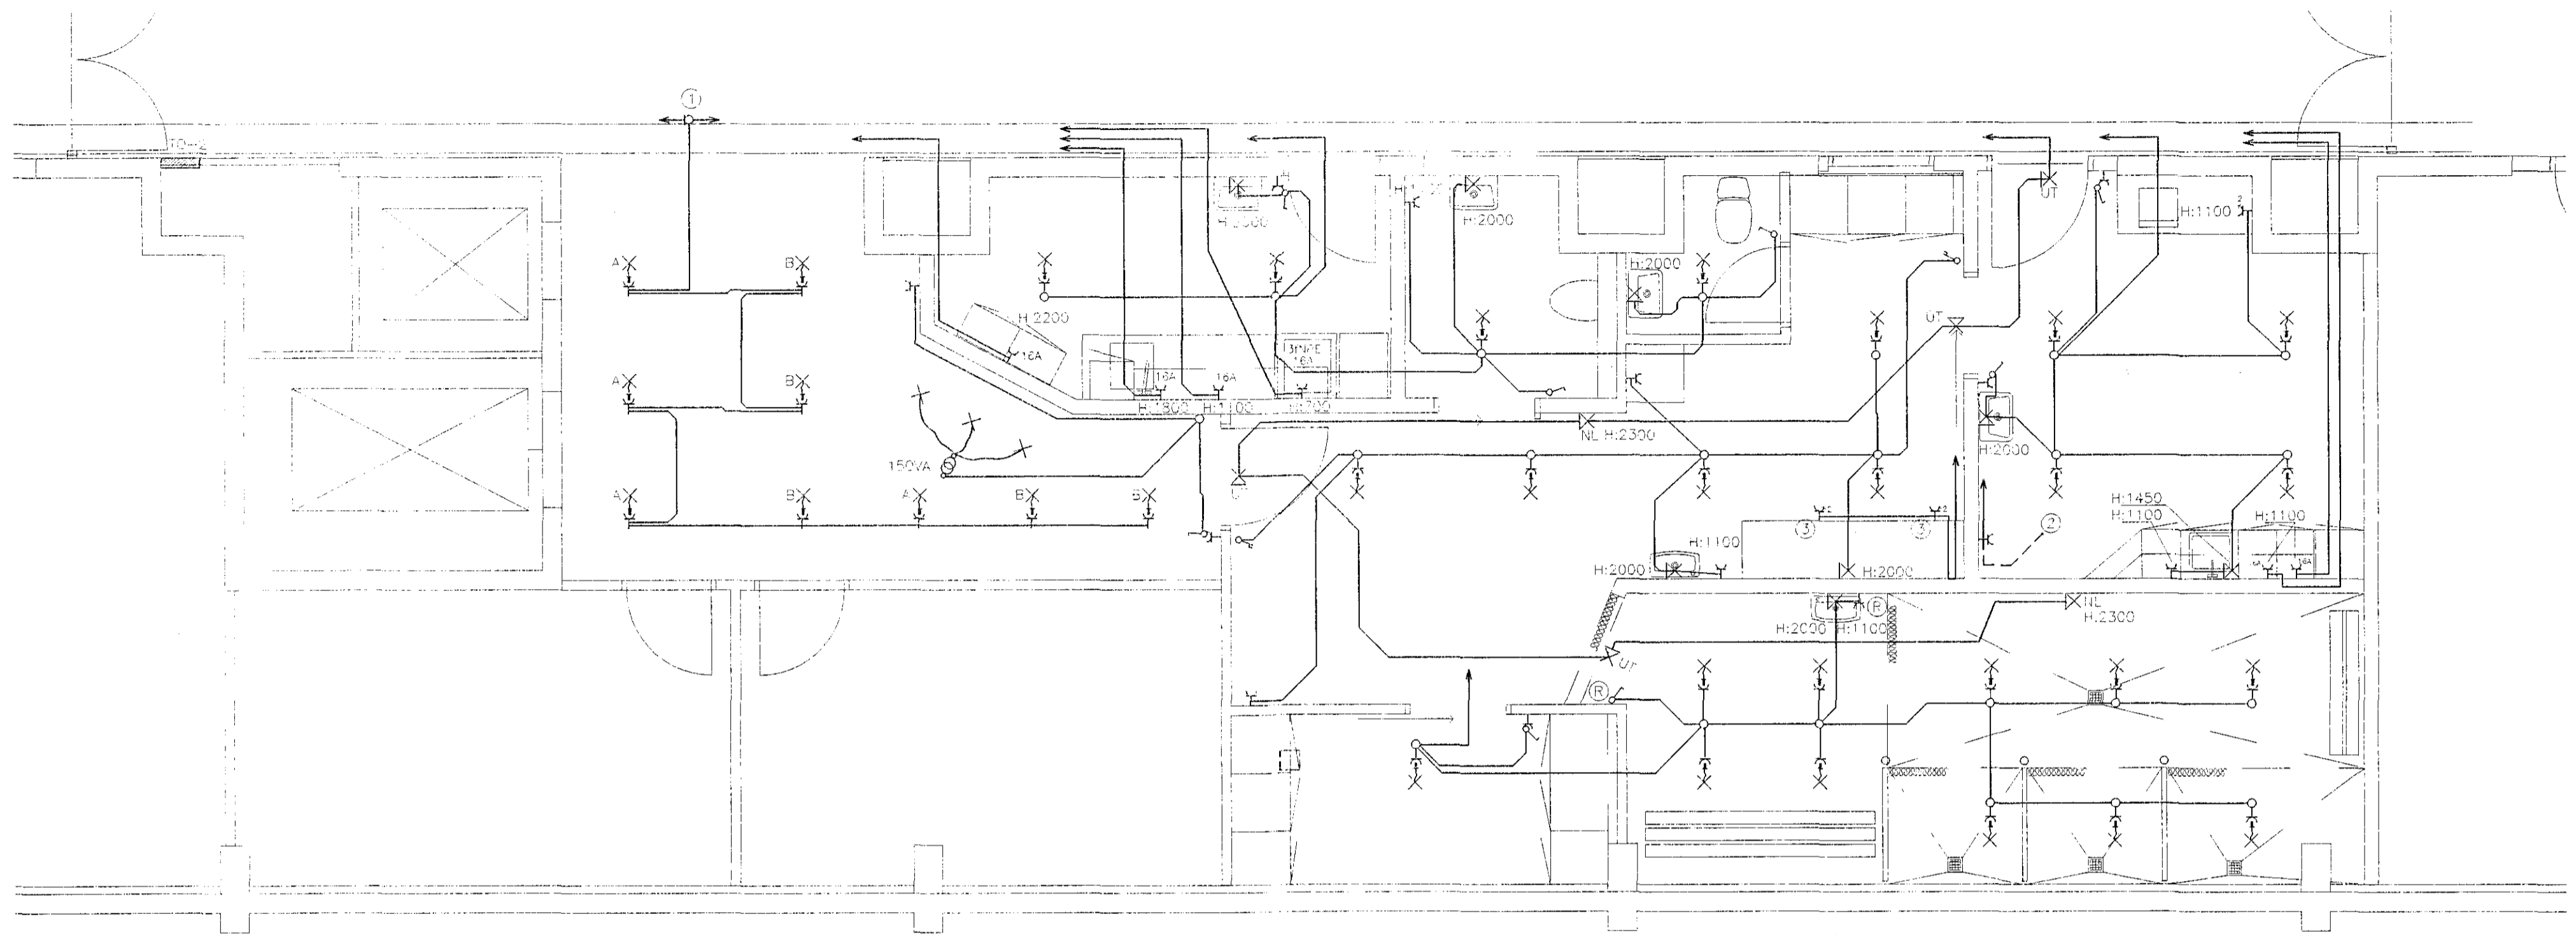

SKÝRINGAR:

- L-X : LJÓS Í LOFTI TENGIST LOTTENGLI
- ① : TENGIST GAGNALÝSINGU
- ② : RÖR FRÆST Í GOLF FYRIR STÖL, STADSETNING SKAL GERD Í SAMRÁÐI VID FÖTSNYRTIFRÆÐING
- Ⓡ : RAKABÉTT IP44
- NL : NEYDARLJÓS 1x8W
- ③ : TENGLAR Í BORDI

BR.	DAGS.	BREYTING	REKNI.	TEIKN.

HRAFNISTA VID SKJÓLVANG HAFNARFIRDI

RAFORKUVIRKI	HANNAÐ/TEIKN.	KG/VK
LÁGSEPNNA	ATH.	
GRUNNMYND	SAMÞYKKT	
	KT.	

KVARDI 1:50	REYKJAVÍK	27.03.2000
VERKNR.	TEIKN. NR.	BR.

VSÓ	00156	6.101
VSÓ RÁÐGJÖF	BORGARTUN 20, 105 REYKJAVÍK, SÍMI 585-9000, SÍMBRÉF 585-9010, NETFANG vsó@vsó.is	

1458