


GRUNNMYND 1:50

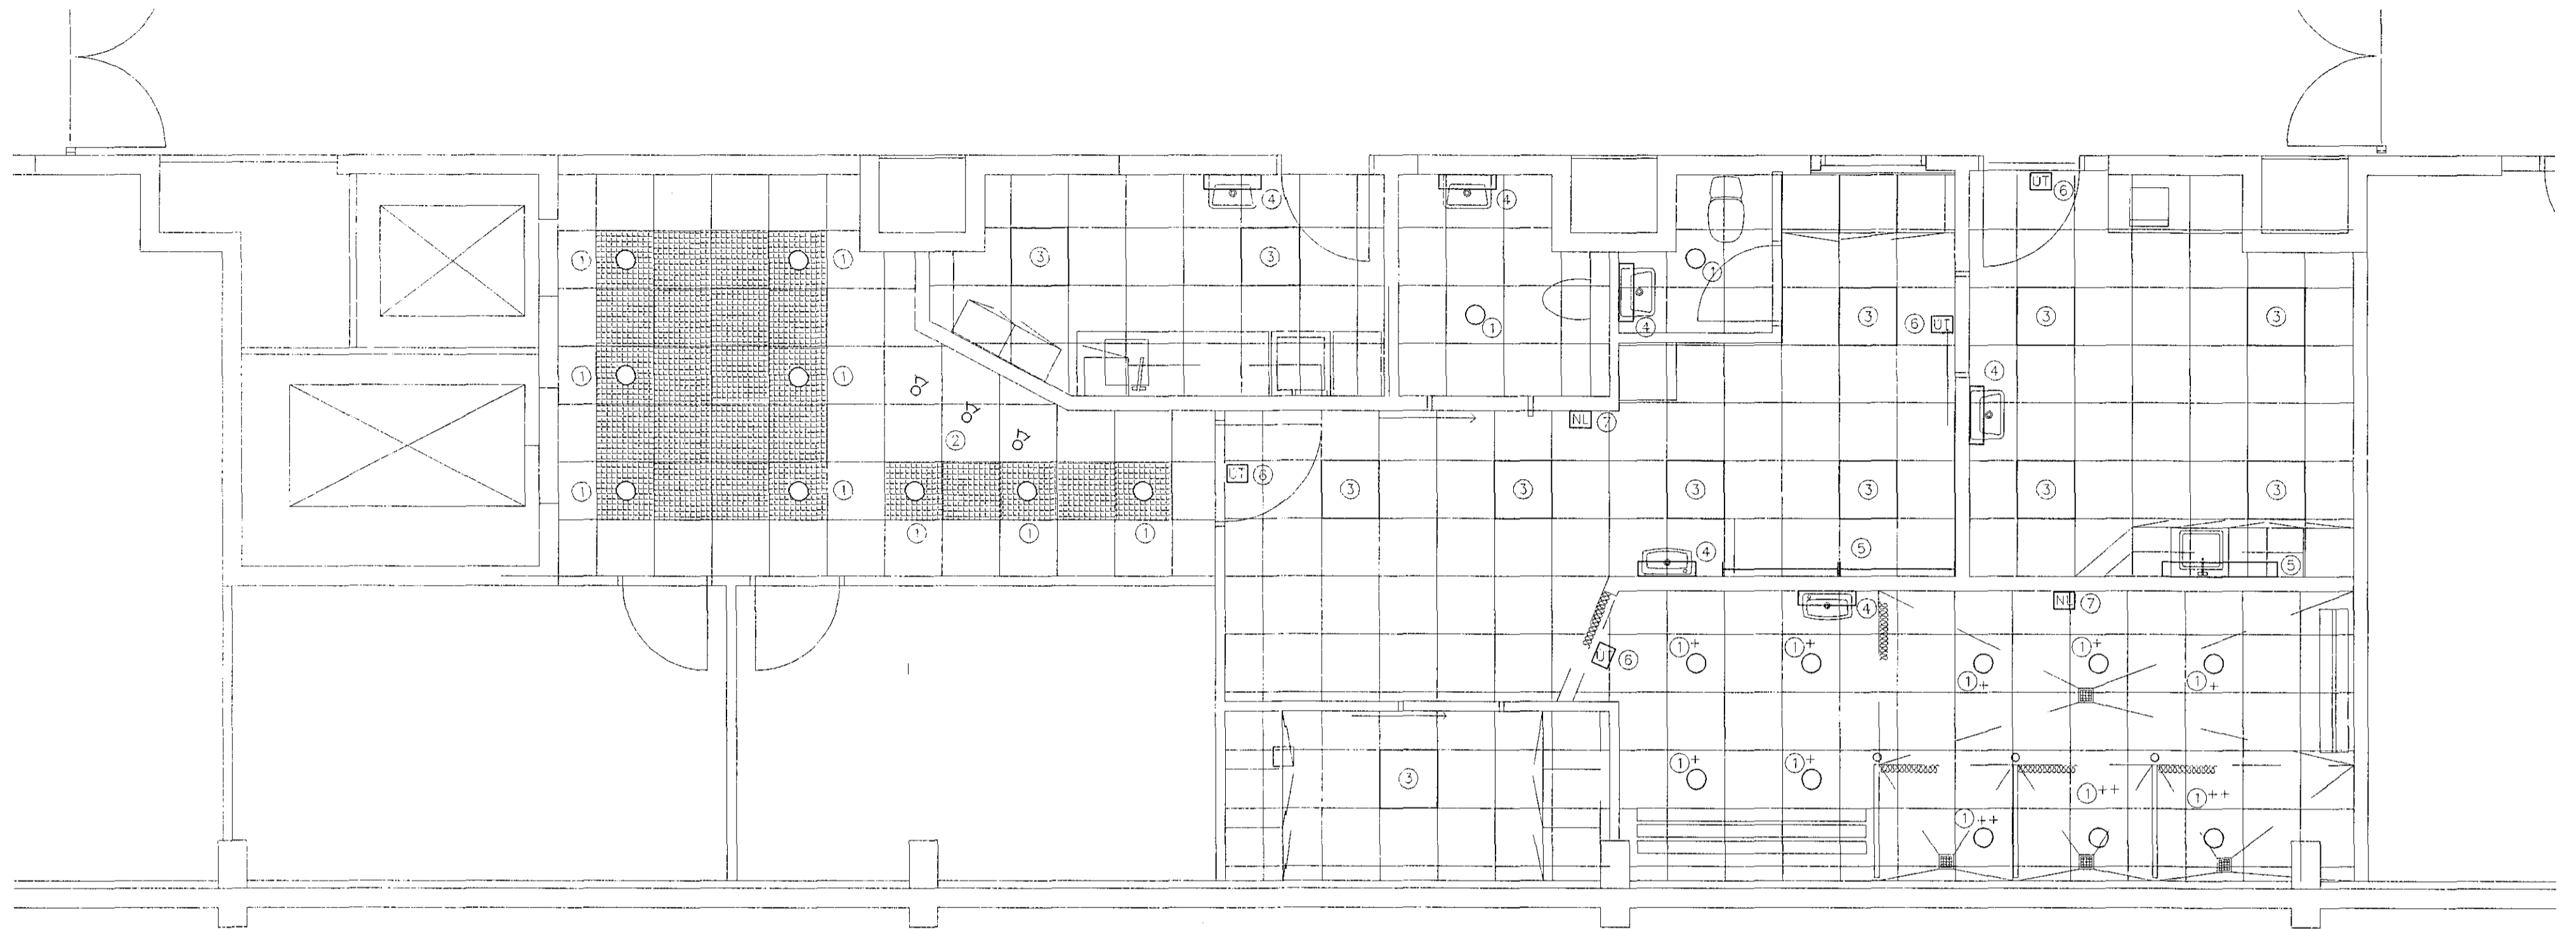

SKÝRINGAR:

- ① : DOWNLIGHTER 2x18W ①+ IP44 ①++ IP54
- ② : SMÁSPENNULJÓS Í LOFTI, STILLANLEGUR LJÓSGEISLI
- ③ : 4x18W INNFELDUR FLURLAMPI, PARAPOLU LJÓSHLIF
- ④ : 1x18W FLURLAMPI FYRIR OFAN SPECIL
- ⑤ : 1x36W UNDIRSKÁPSLAMPI
- ⑥ : ÚT LJÓS 1 STUNDA RAFHLADA
- ⑦ : NEYDARLÝSING 1x8W 1 STUNDA RAFHLADA

BR. DAÖS. BREYTING REIKN. TEIKN.

HRAFNISTA VIÐ SKJÓLVANG HAFNARFIRDI

RAFORKUVRKI
LAMPAPLAN
GRUNNMYND

HANNAÐ/TEIKN. KG/VK
ATH.
SAMÞYKKT
KT.

KVARDI 1:50 REYKJAVÍK 27.03.2000

VÉRKNR. TEIKN. NR. BR.
00156 6.201

VSÓ
VSÓ RÁÐGJÖF

BORGARTÚNI 20, 105 REYKJAVÍK, Sími 585-9000, Símbref 585-9010, Netfang vsó@vsó.is