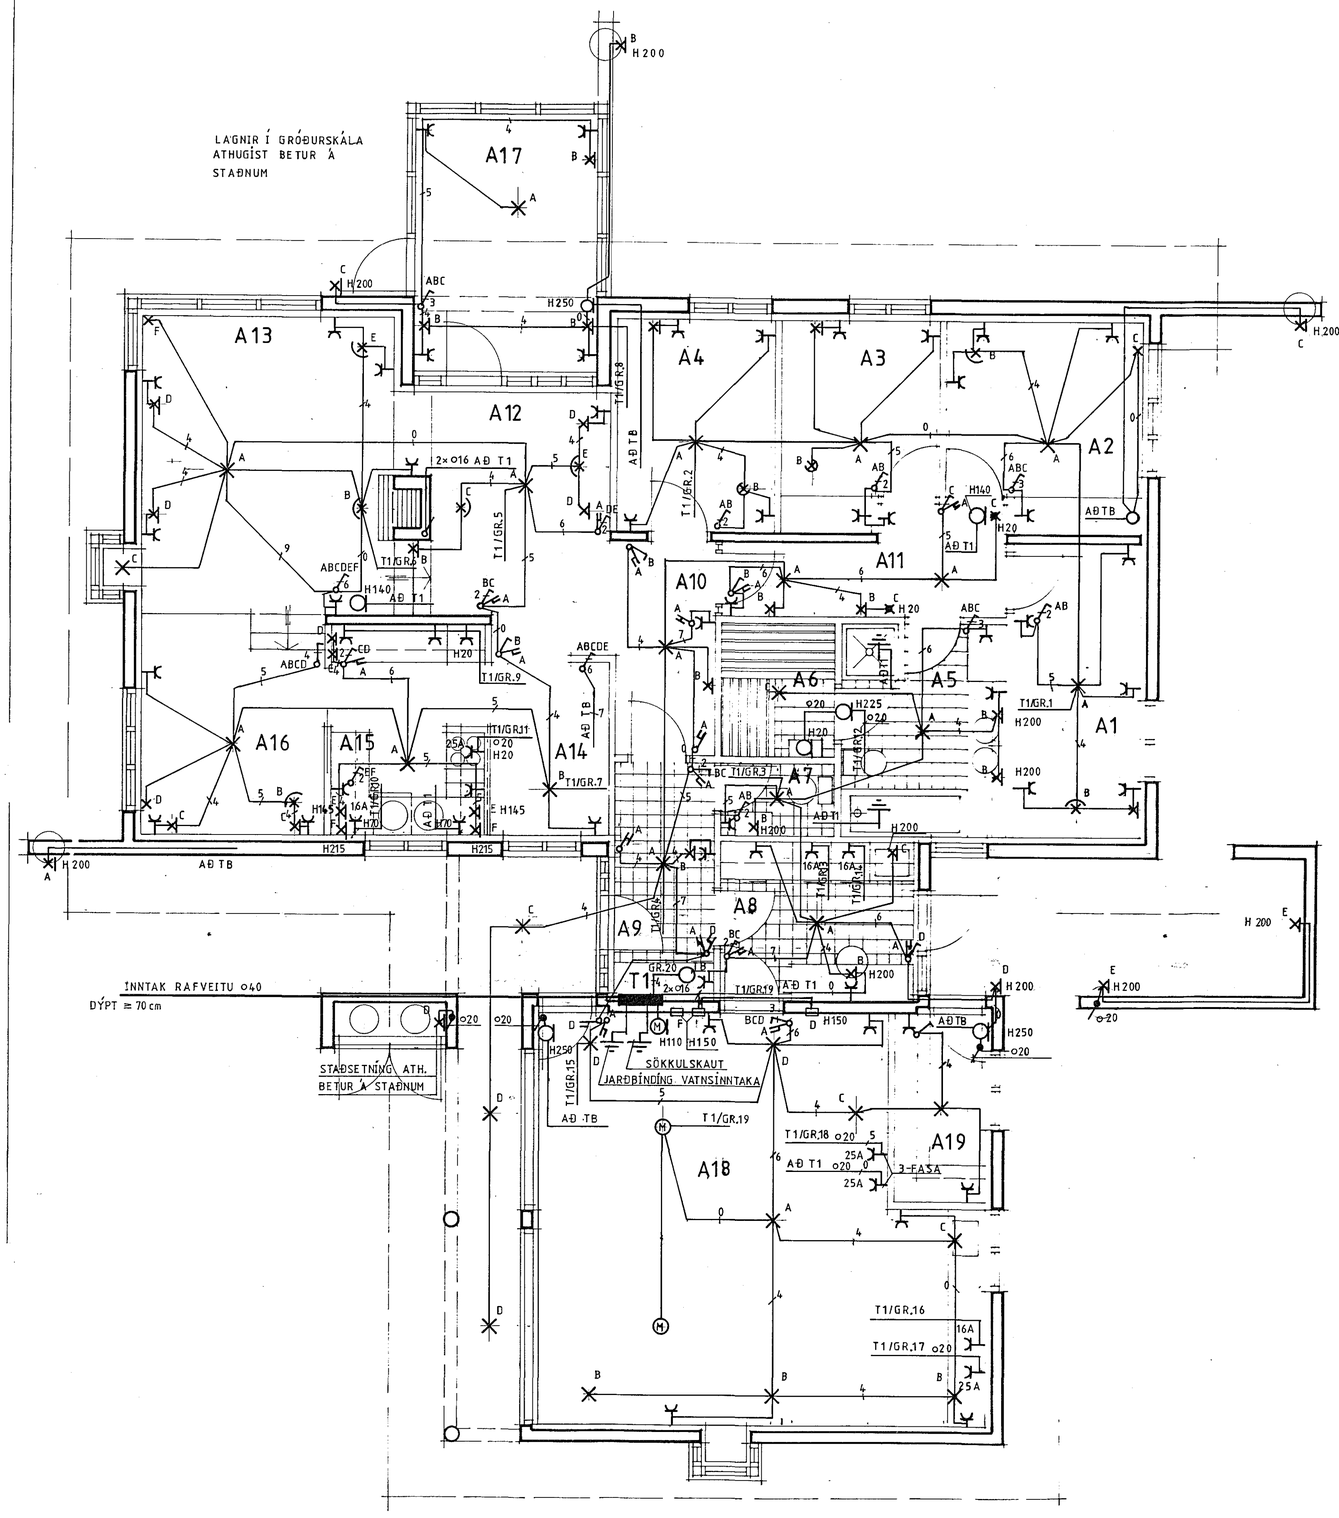

SKÝRINGAR:

1. Pípur skulu vera 16 mm nema annars sé getið
2. Vír skal vera 1,5 mm^2 nema annrs sé getið
3. Rofar skulu vera 110 cm frá gólfi nema annars sé getið
4. Tenglar skulu vera 20 cm frá gólfi nema annars sé getið
5. Veggljós skulu vera 165 cm frá gólfi nema annars sé getið
6. Hæð töflu skal vera 150 cm í neðri brún
7. Tenglar í eldhúsi, baði, þvottaherbergi og bílgeymslu skulu vera í hæð 110 cm frá golfi
8. Mál miðast við fullfrágengin gólf eða beinangraðan vegg í miðja dós eða úr miðri dós í miðja dós.
9. Málstraumur rofa og tengla skal vera minnst 10 A
10. Þar sem pípur eru lagðar hlið við hlið í loftum eða veggjum skal hafa bil á milli þeirra, þannig að steypa geti auðveldlega runnið á milli þeirra.
11. Malmhluta lagna, tækja, lampa og búnaðar skal jarðbinda vandlega
12. Pípur skulu vera úr plasti
13. Öll tákn eru táknræn og ber að haga lagnum,eftir því sem við á, eftir aðstæðum hverju sinni
14. Rofar og tenglar skulu vera af sambærilegri gerð
15. Öll tákn eru samkvæmt íslenskum staðli
16. Ganga skal vel og fagmannlega frá lögninni og uppfylla í einu og öllu reglum RER og sérreglum Rafmagnsveitu Hafnarfjarðar
17. Taka skal mál milliveggja samkvæmt smíðateikningu
18. Binda skal saman vatnsinntök og jarðbinda baðker og sturtubotn ásamt sökkuljarðskaut við jarðskinnu í töflu
19. Tafla skal vera tveggja mæla t.d. EBP 114 eða samsvarandi og skal hafa tvöfalda einangrun að minnsta kosti inn fyrir FI rofa
20. Lögn í saunaklefa skal vera af hitaþolinni gerð samkvæmt RER
21. Lagnir í bílgeymslu skulu vera minnst IP.1
22. Sjá nánar tengingu, gildleika tauga og vírun ásamt sverleika og fyrirkomulagi röra á einlínumynd
23. Til snertispennuvarnar skal nota lekastraumsrofa og hlífðarjarðtengingu

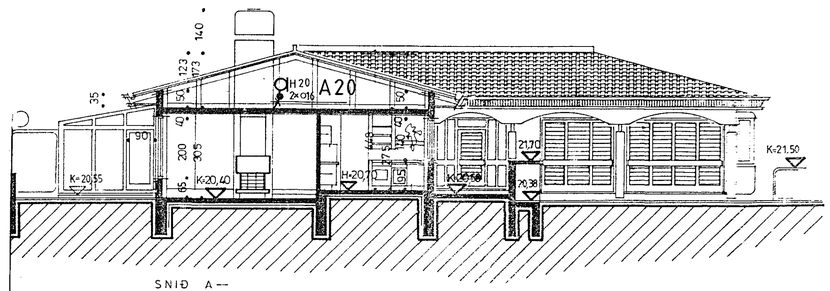

Kvíslaberg 11

Dags.	Breytur.	Samp.	Hverju breytt.

Teikning sú sem hér fylgir er eign Tæknistofu Íslands

RAFLÖGN
Veikstraumskerfi

T.
U. Y. S.