
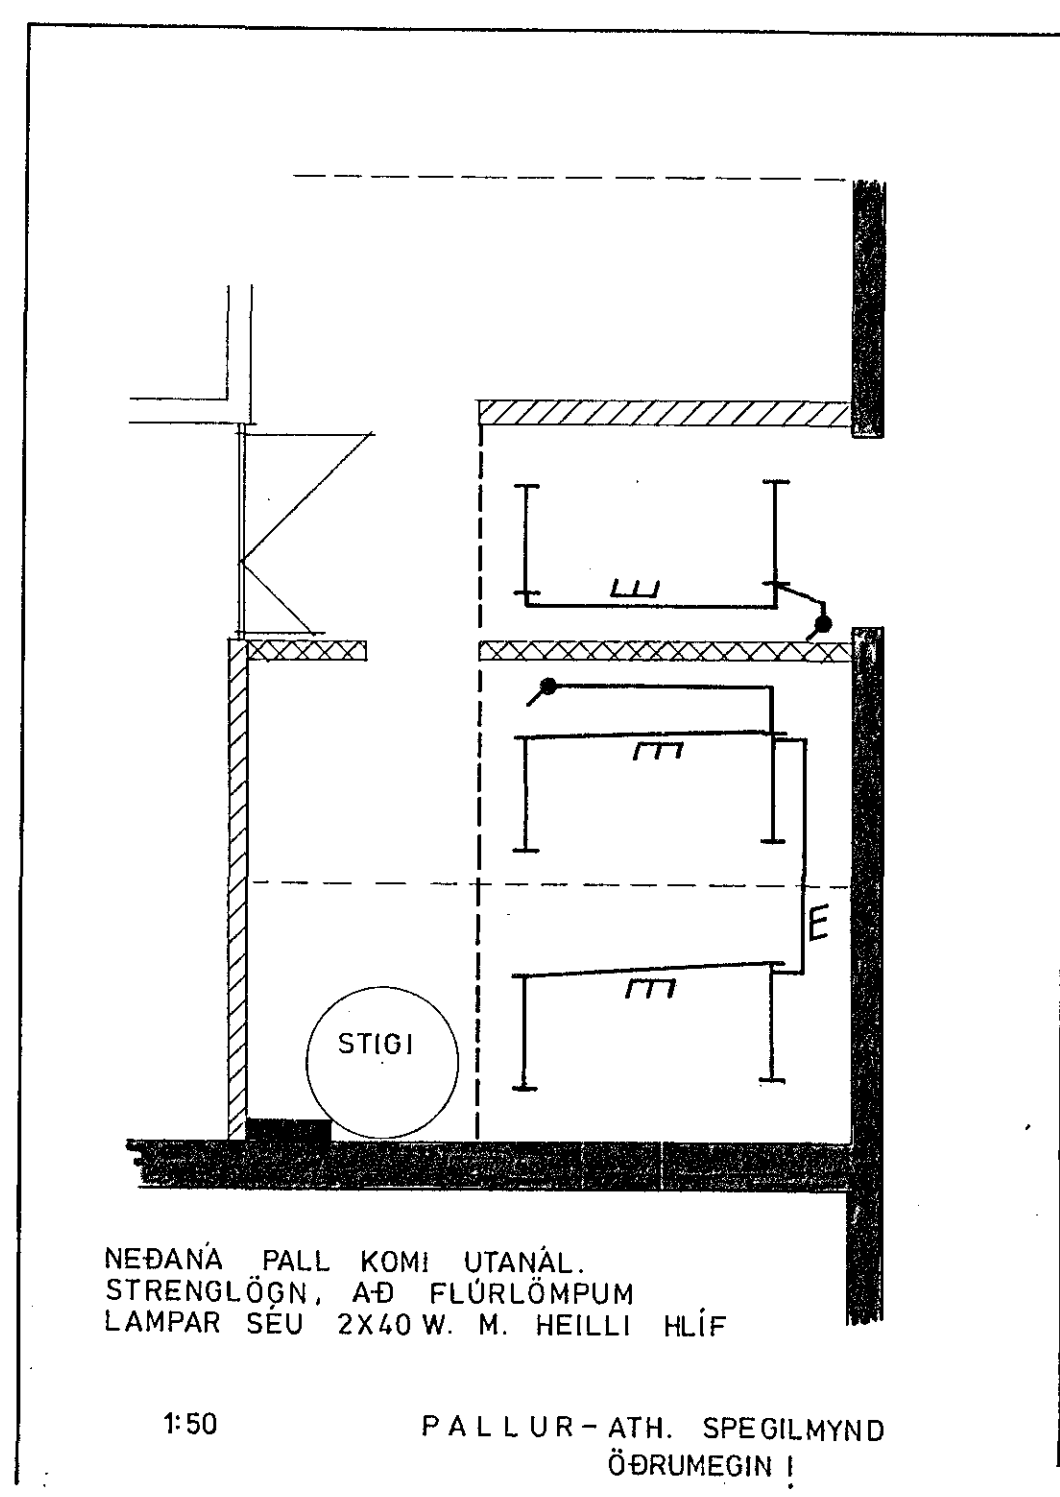
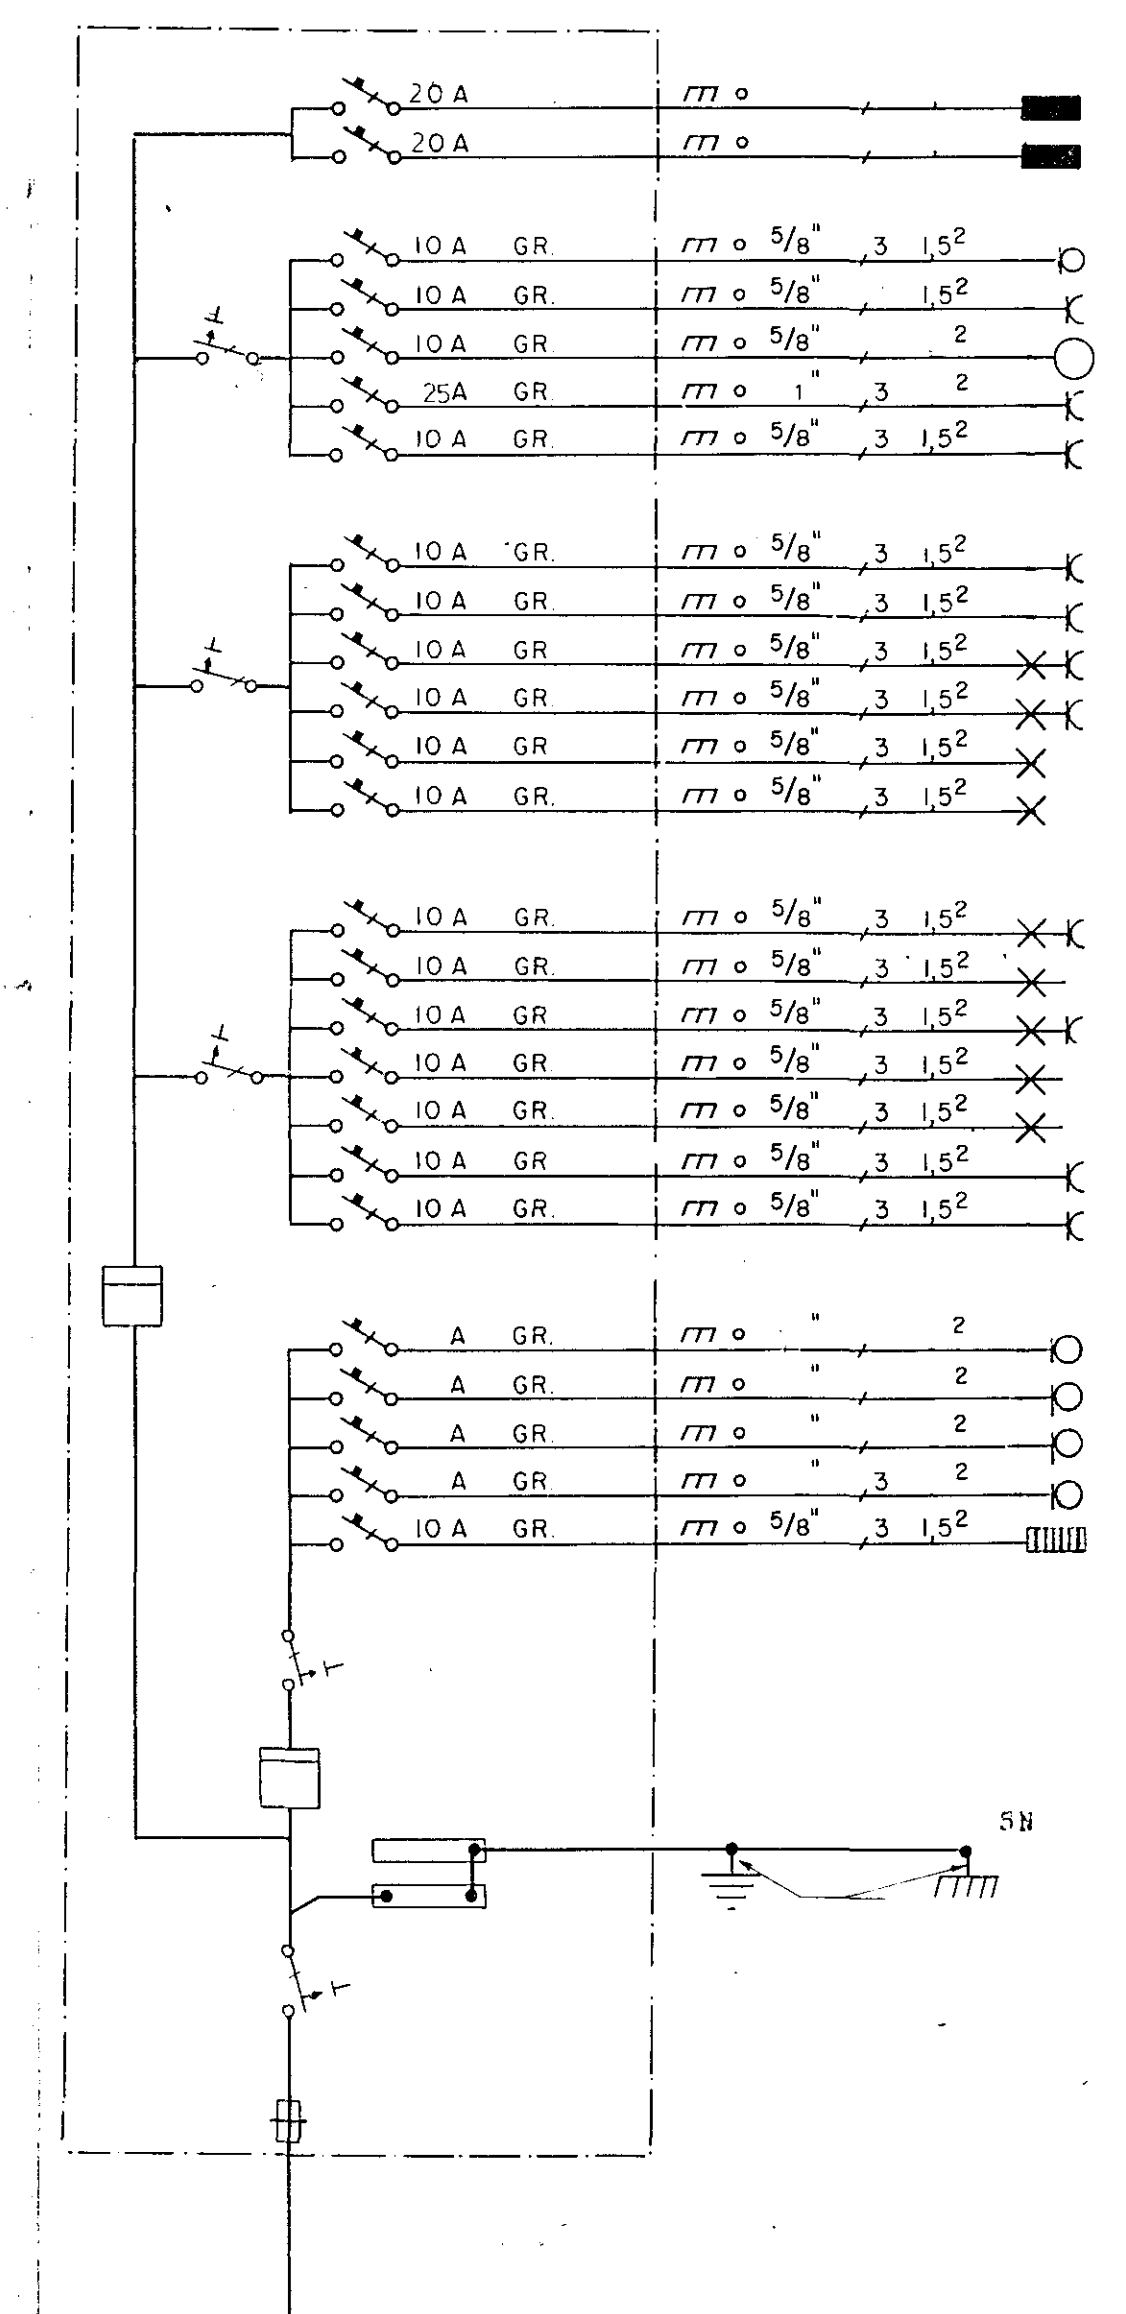


HEIMTÁÐ RAFVEITU
107A MÓ 388/2307

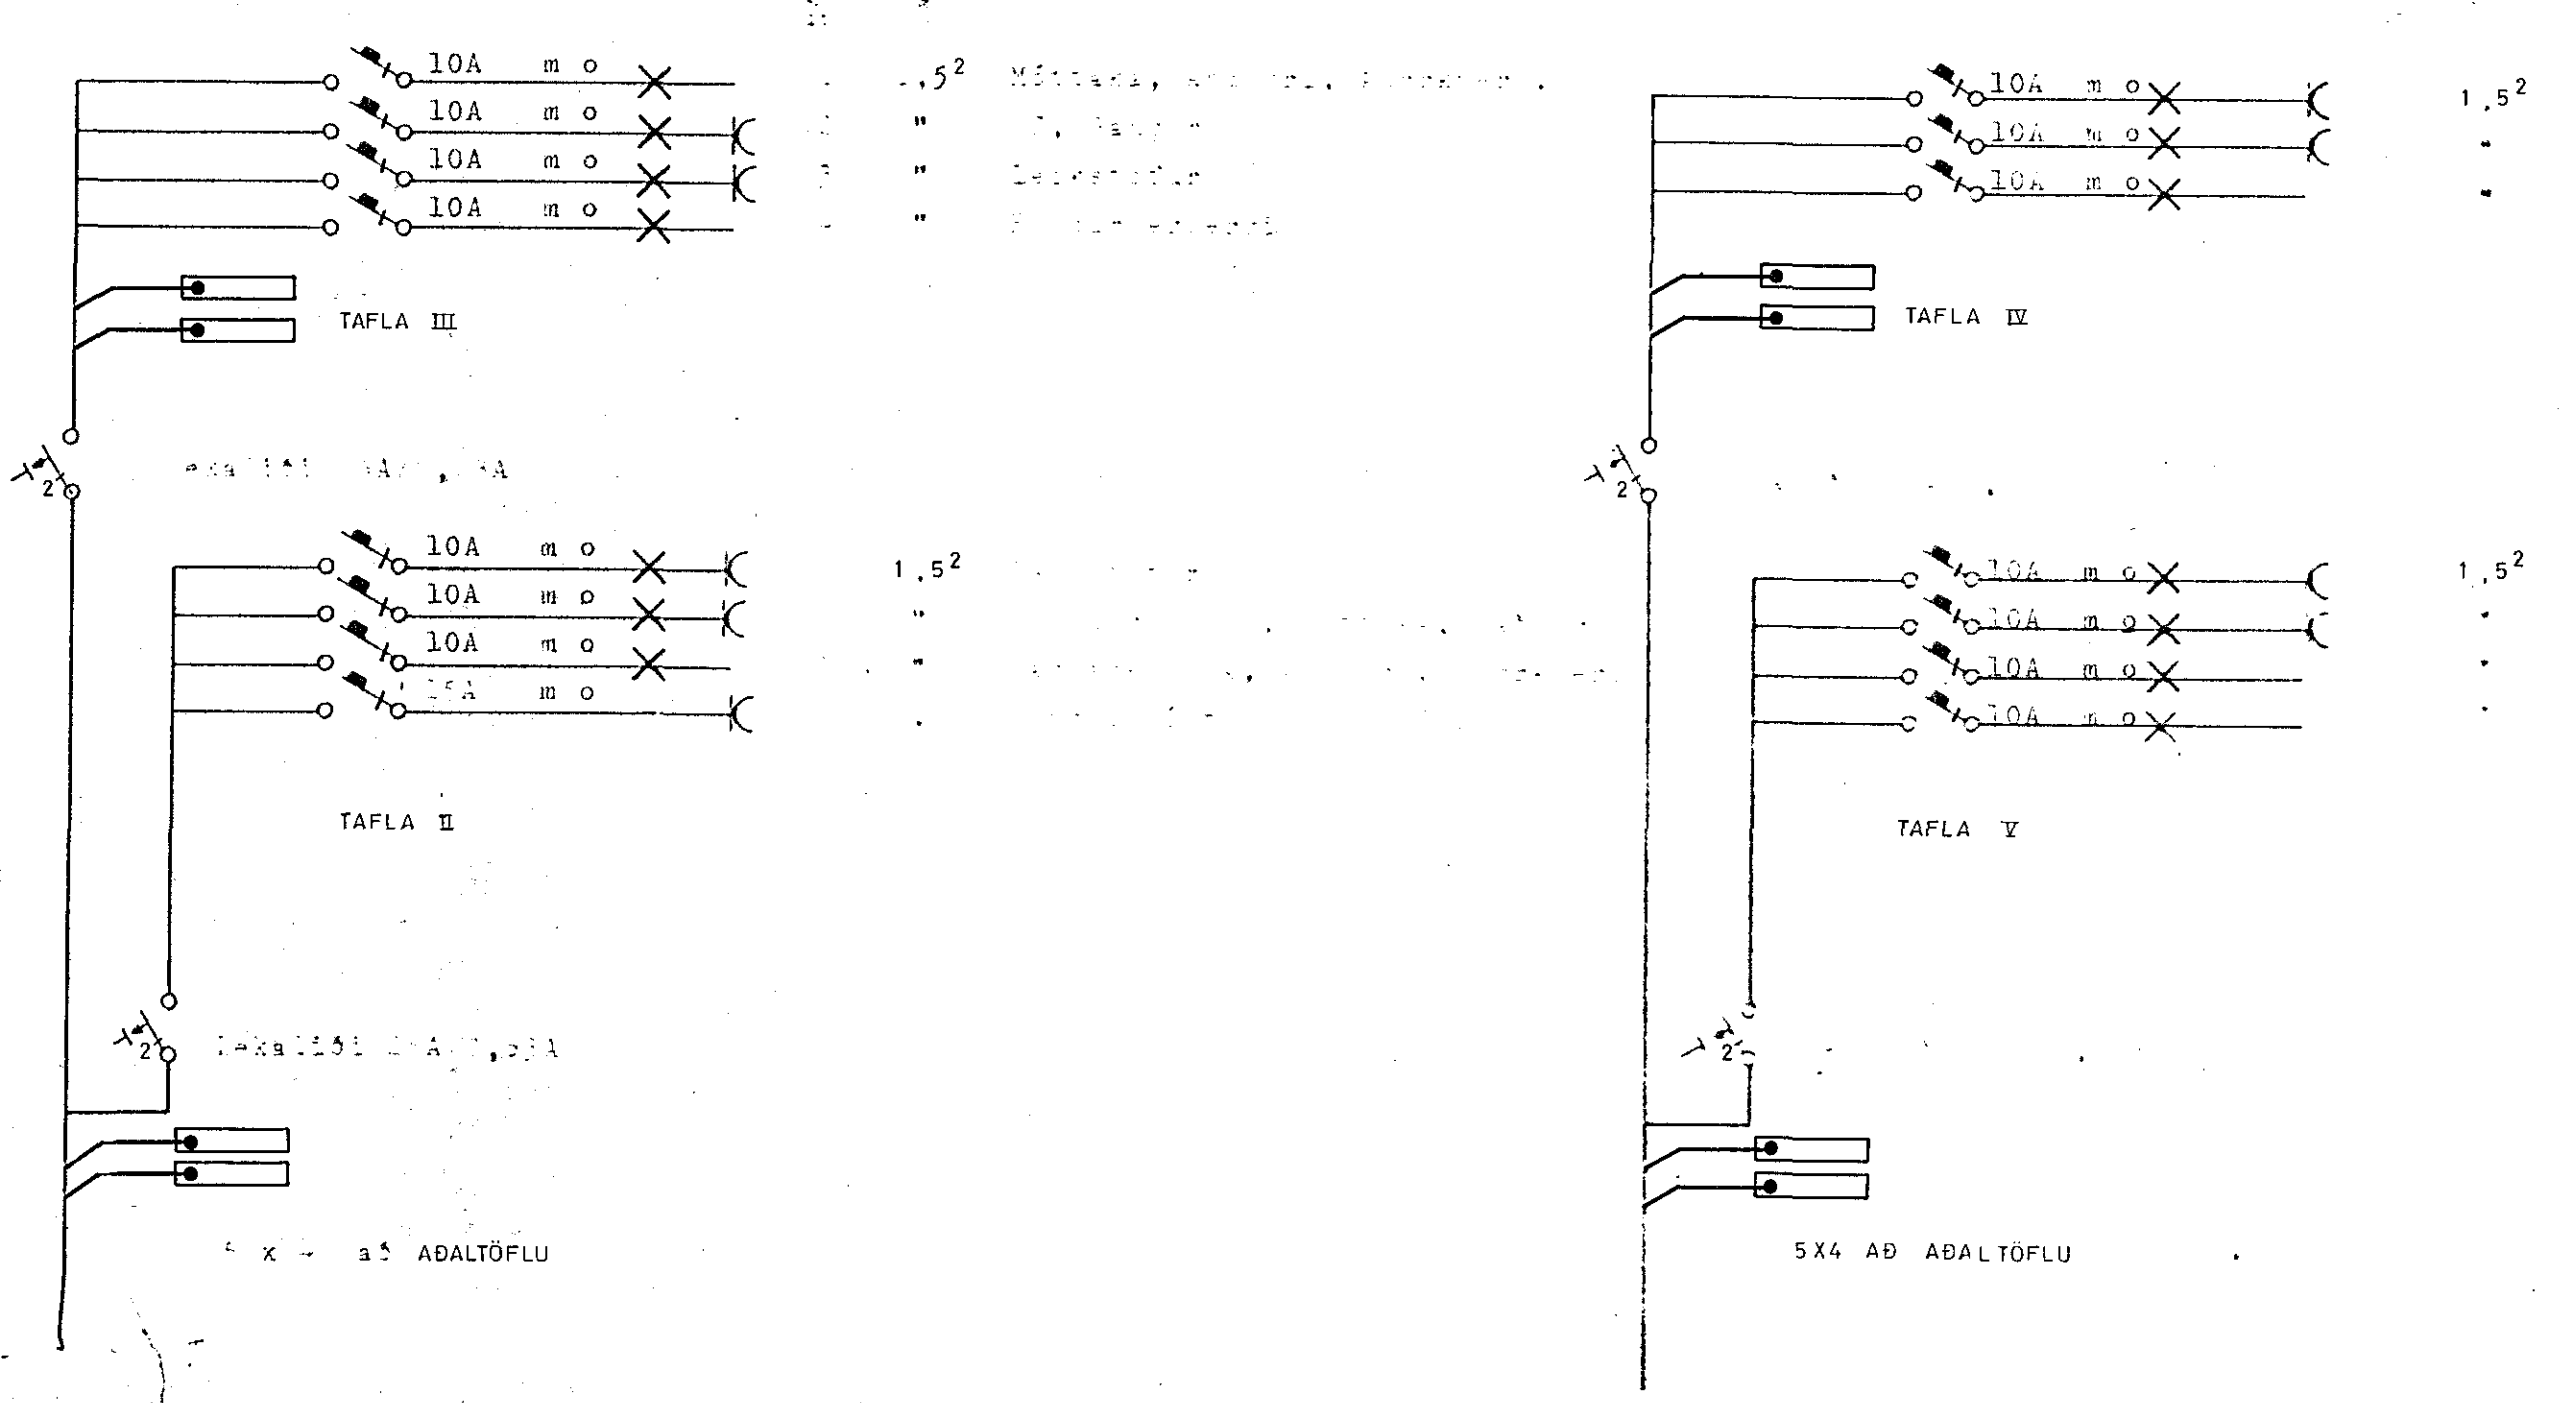

1:50 PALLUR - ATH. SPEGLIMYND ÖÐRUMEGIN I

1	FEB. '74	BÆTT VIÐ PALLI	
BREYTI.	DAGS	LÝSING	TEIKNAD
SIGURÐUR HALLDÓRSSON			
RAFMAGNSVERKFRÆÐINGUR MÁVANES 11 SÍMI 43877			
HANNAÐ SH	TEIKNAD SH/pg.	DAGHEIMILI VIÐ MIDVANG	
YFIRF SAMI	SKURÐIR - SPJÓLD.		BLAÐ 4 AF 4
KVARÐI 1:50	DAGS 7.2.74		U-64