

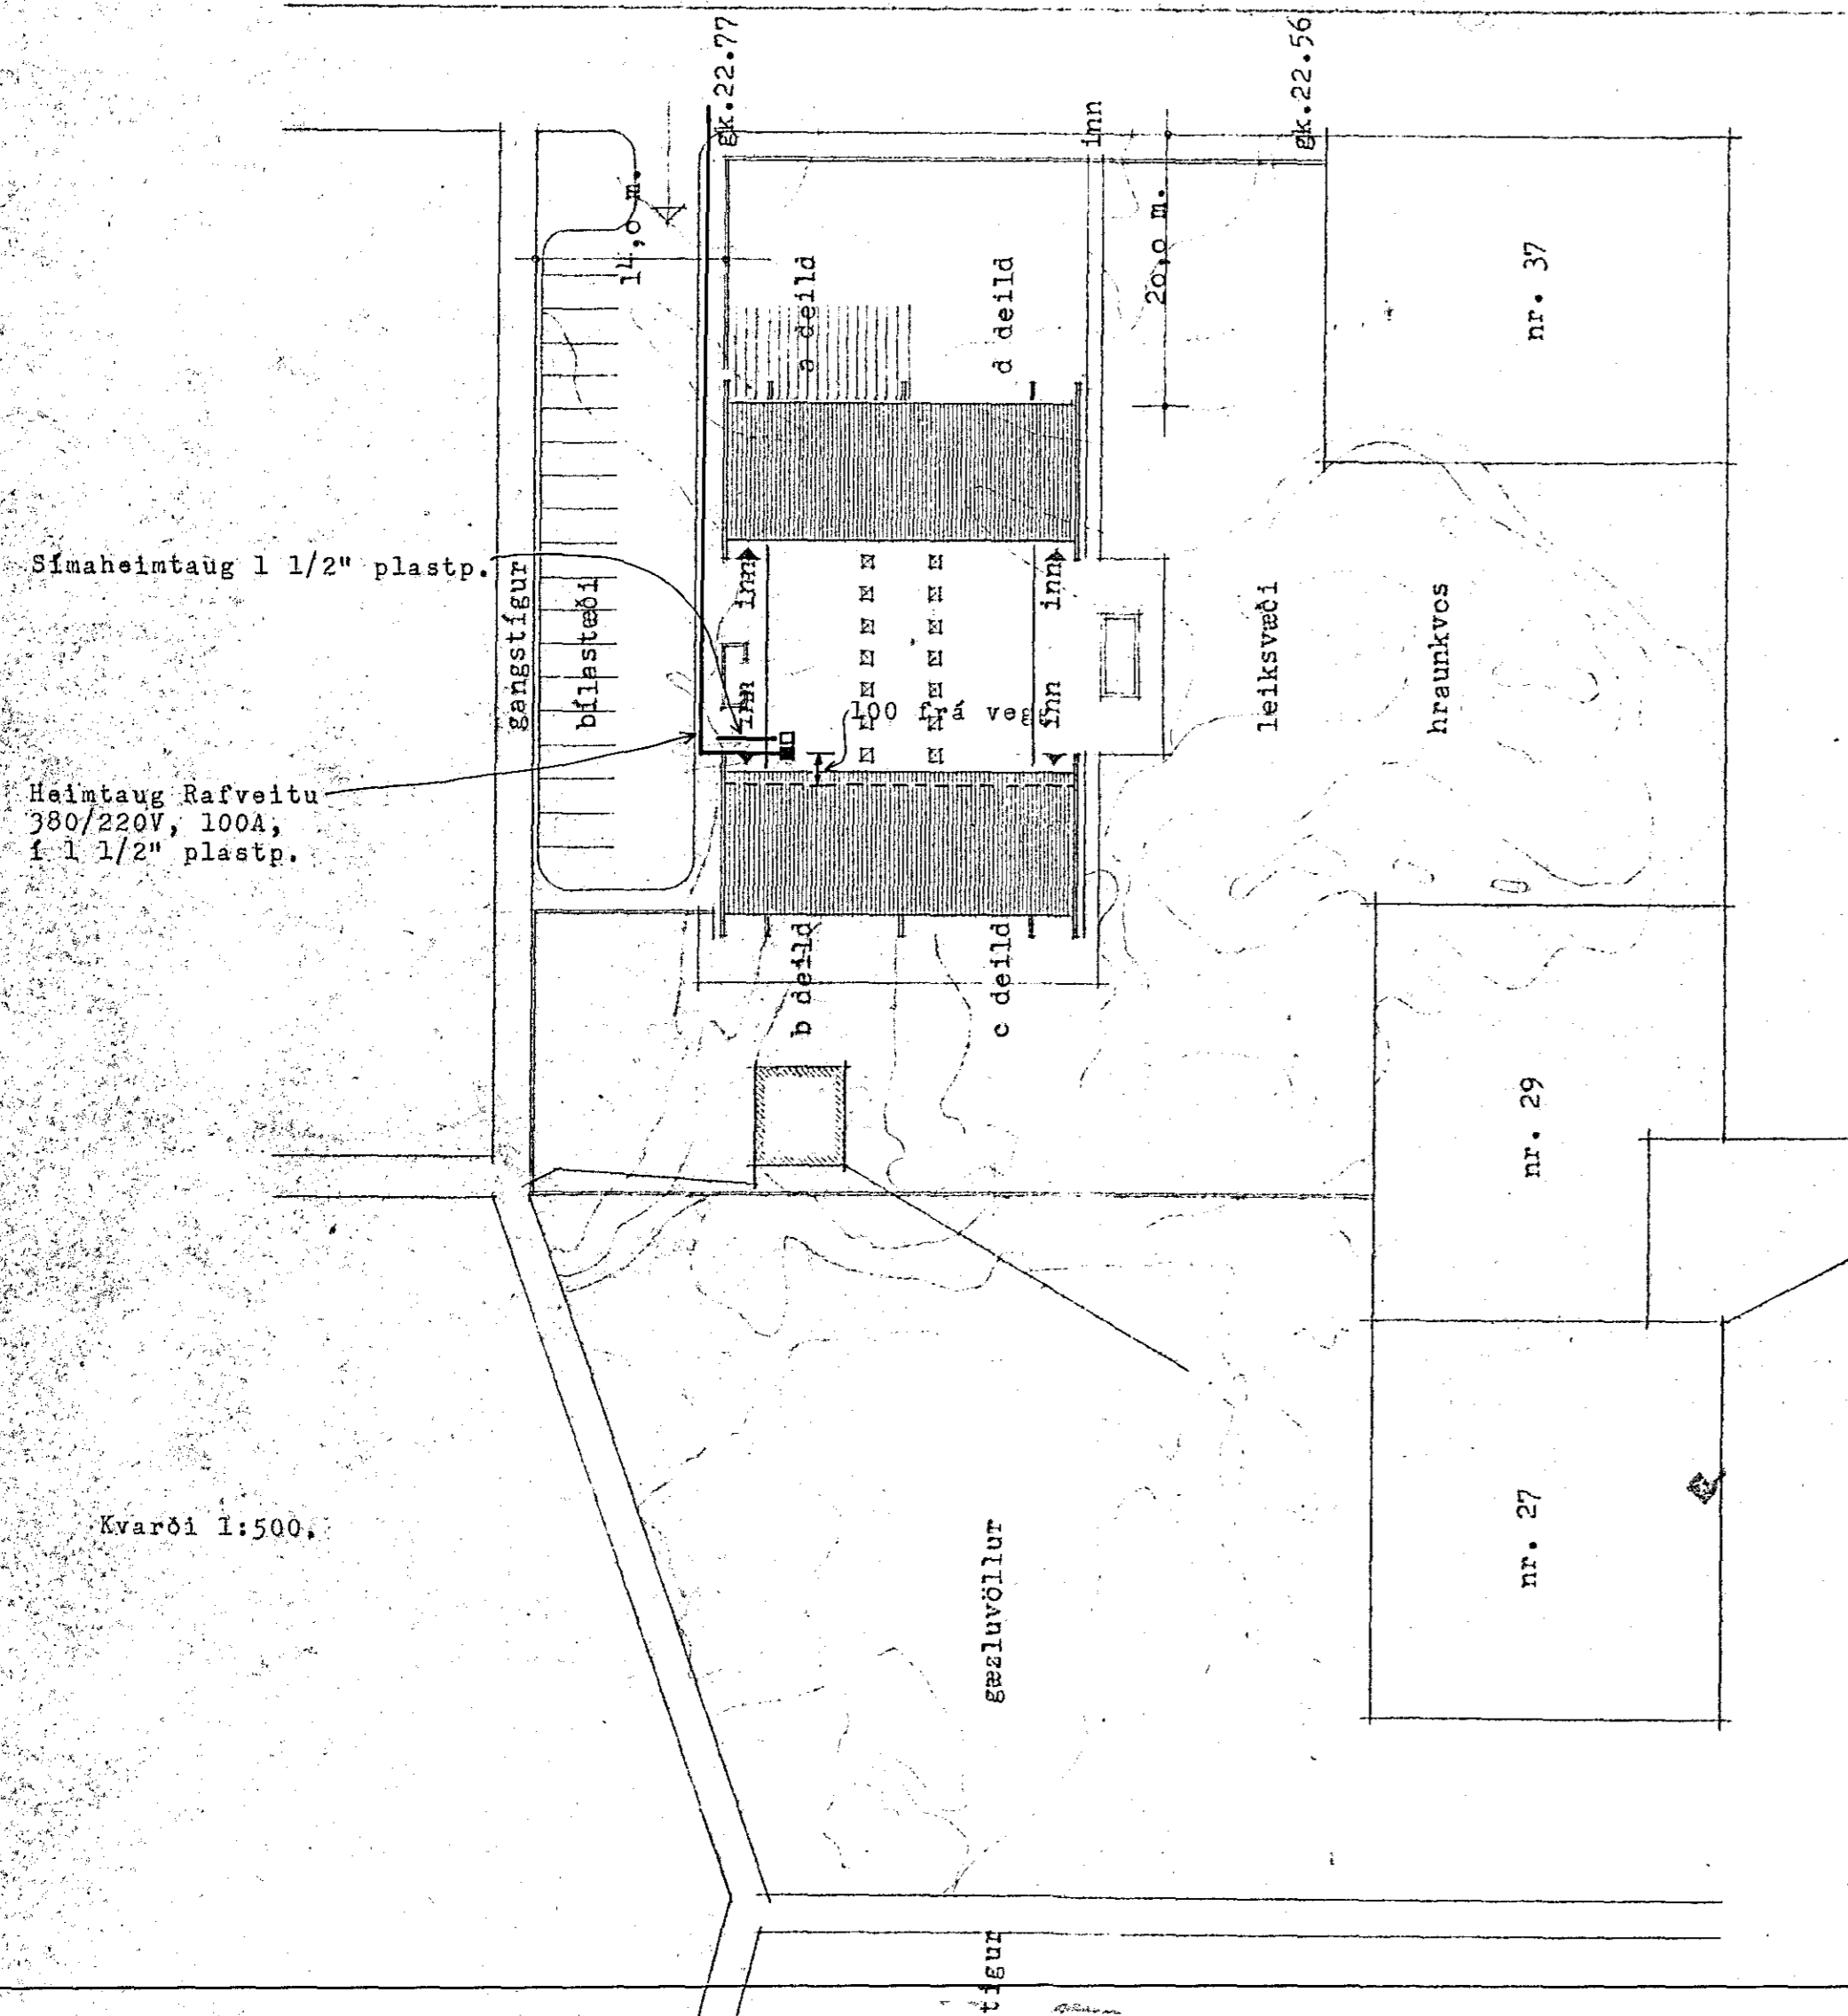


LAMPI 3

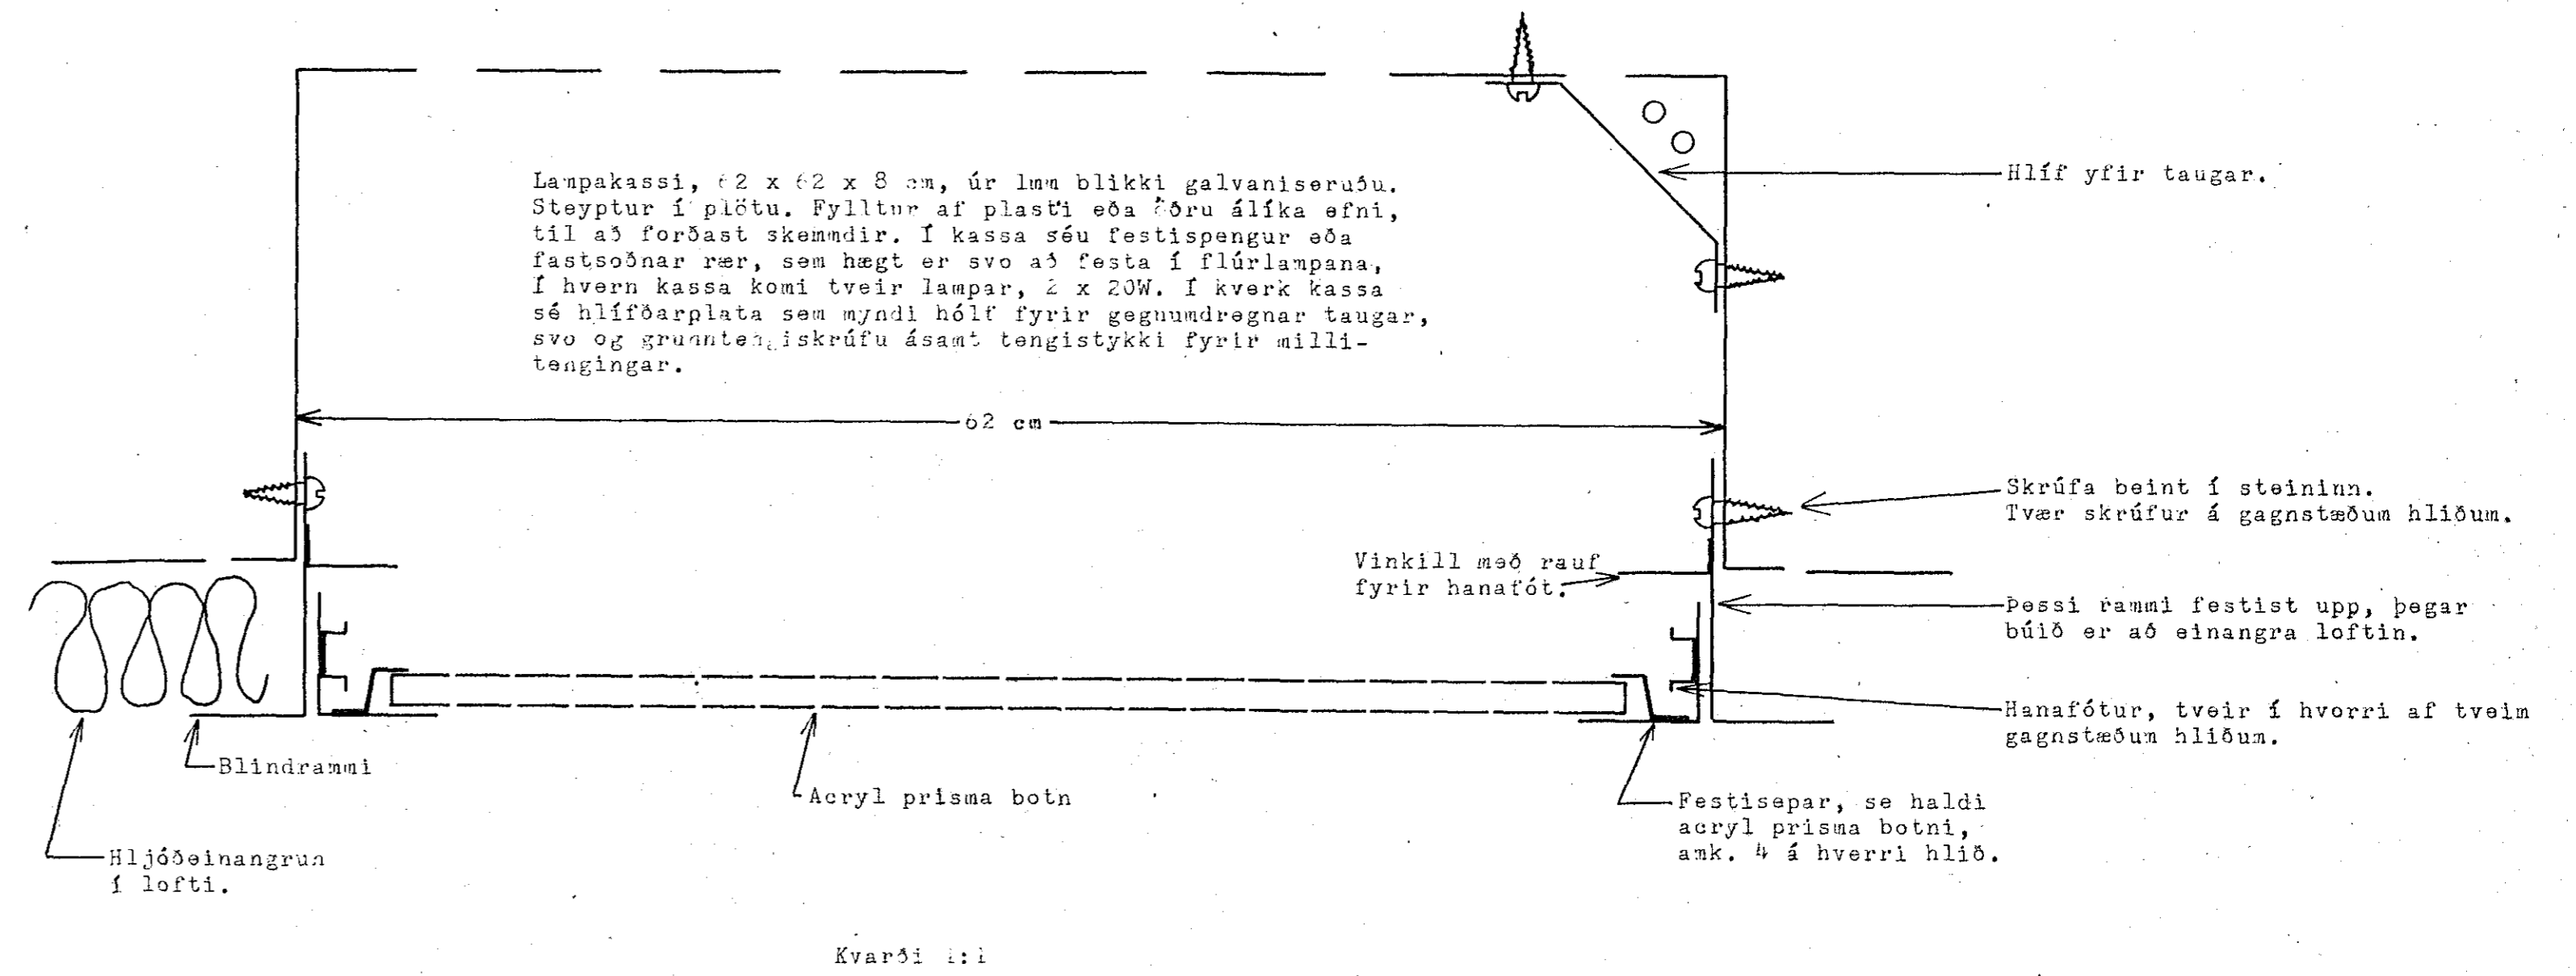

Fyrirkomulag á lög að þakbrunnshitara.

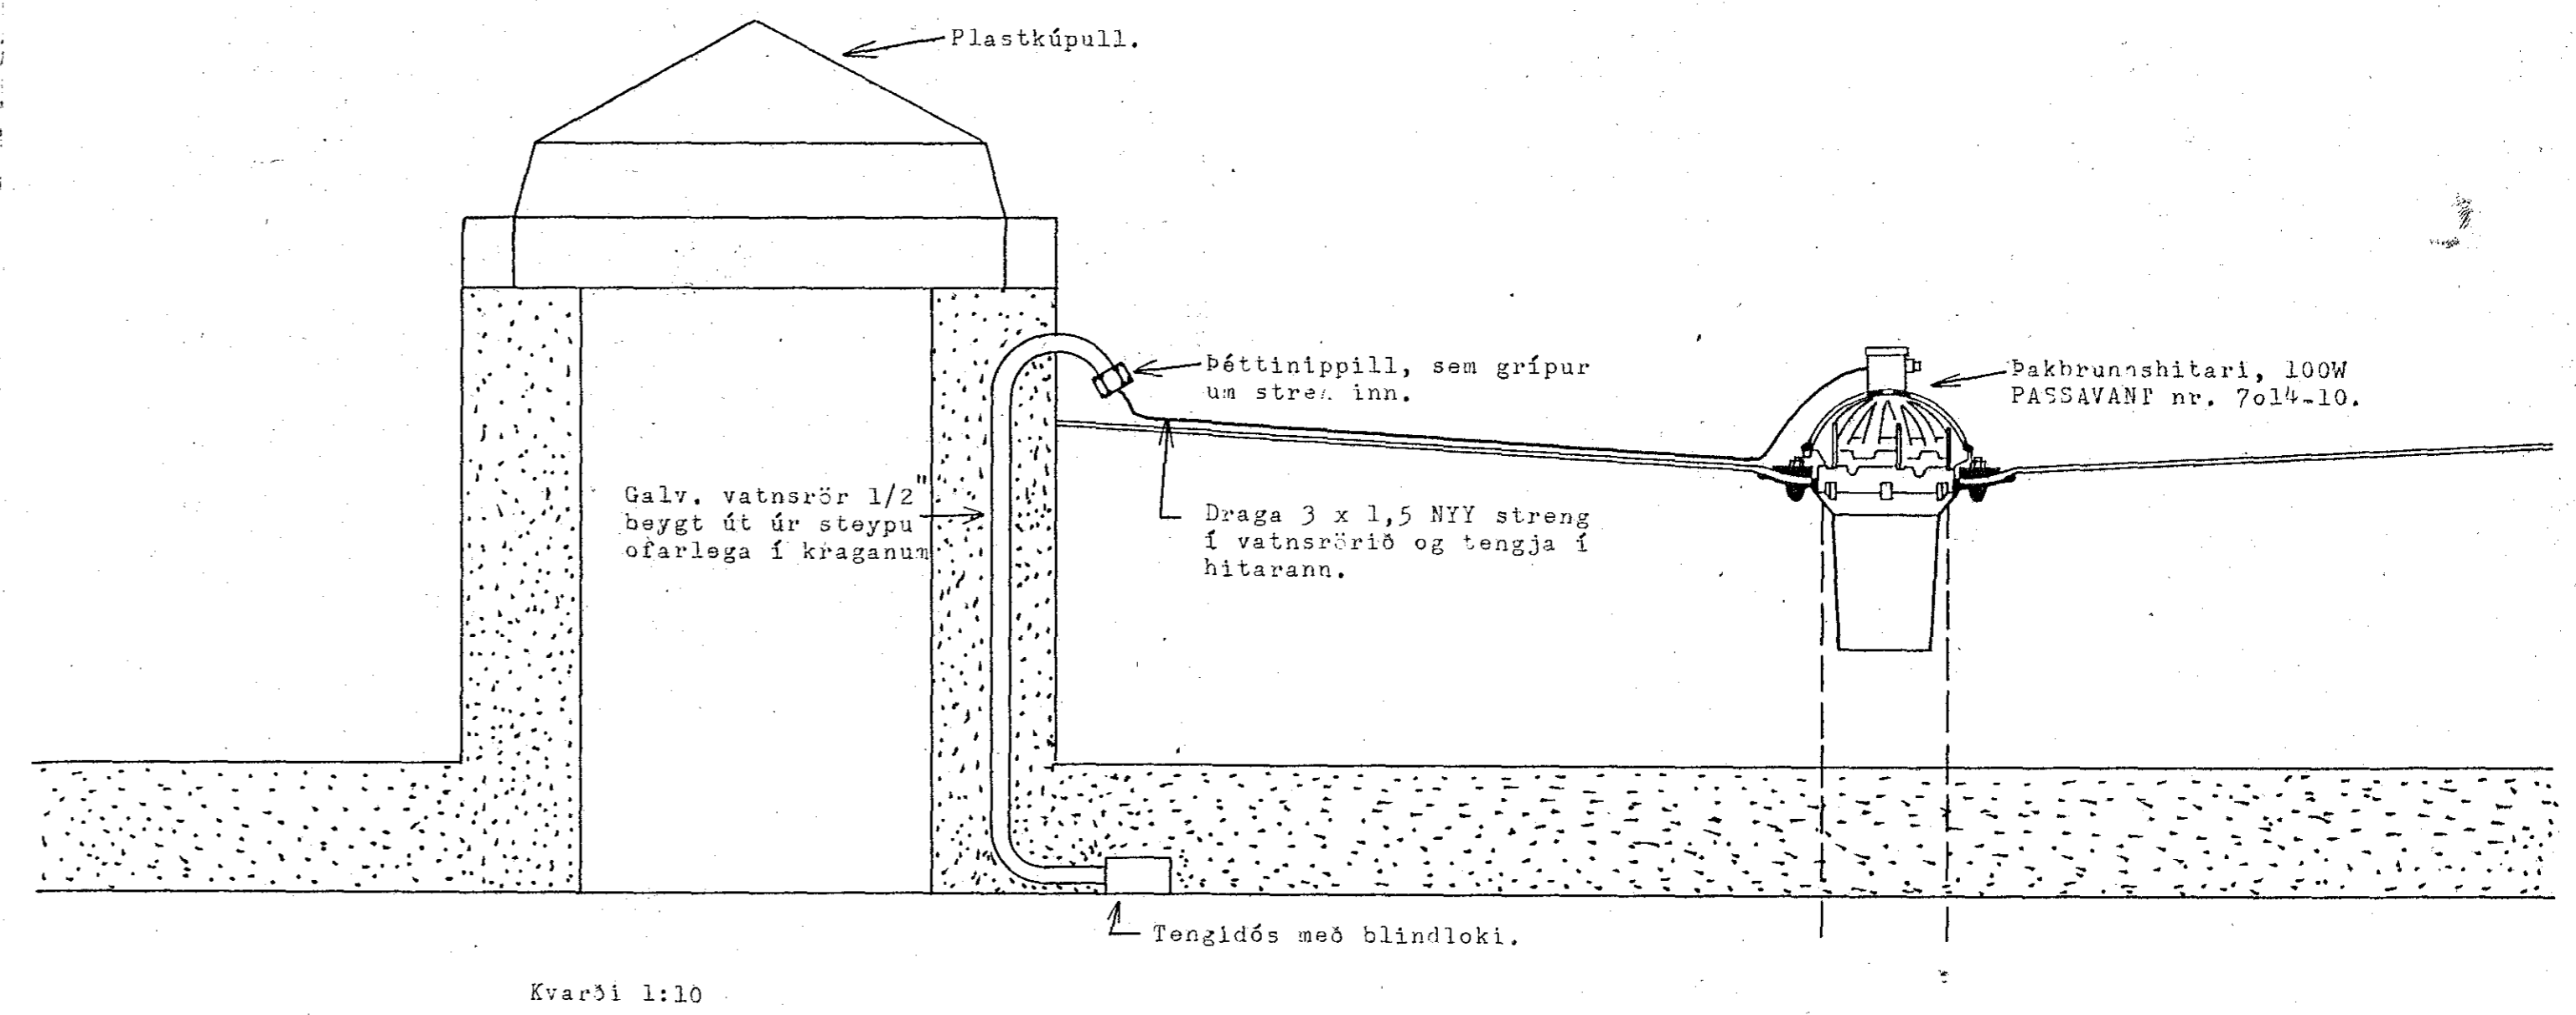

BREYTT	DAGS	LYSING	TEIKNAD
SIGURÐUR HALLDORSSON			
RAFMAGNSVERKFRÆÐINGUR MÁVANESI 11 SÍMI 43877			
HANNAÐ	TEIKNAD	DAGHEIMILI VIÐ MIÐVANG	
5/4	5/11/44	RAFLOGN	
YFIRE	SAMP	AFSTÖÐUMYND-SKÝRINGAR	BLAÐ 2 AF 4
KVARDI	DAGS		U-62
YMSIR	12.6.74		