



Húsvella nr. 2131 g. nr. 1307
 Samþykkt þ. 3/12 1971
 f.h. Rafveitu JARDAR
Ólafur Ólafsson
 Eftirlitsmaður rafleigna


Inntök samþykkt 7.11. 1972
 f.h. RAFVEITU HAFNARFIJARDAR
 Verkstjóri
Alfredur Kristjánsson

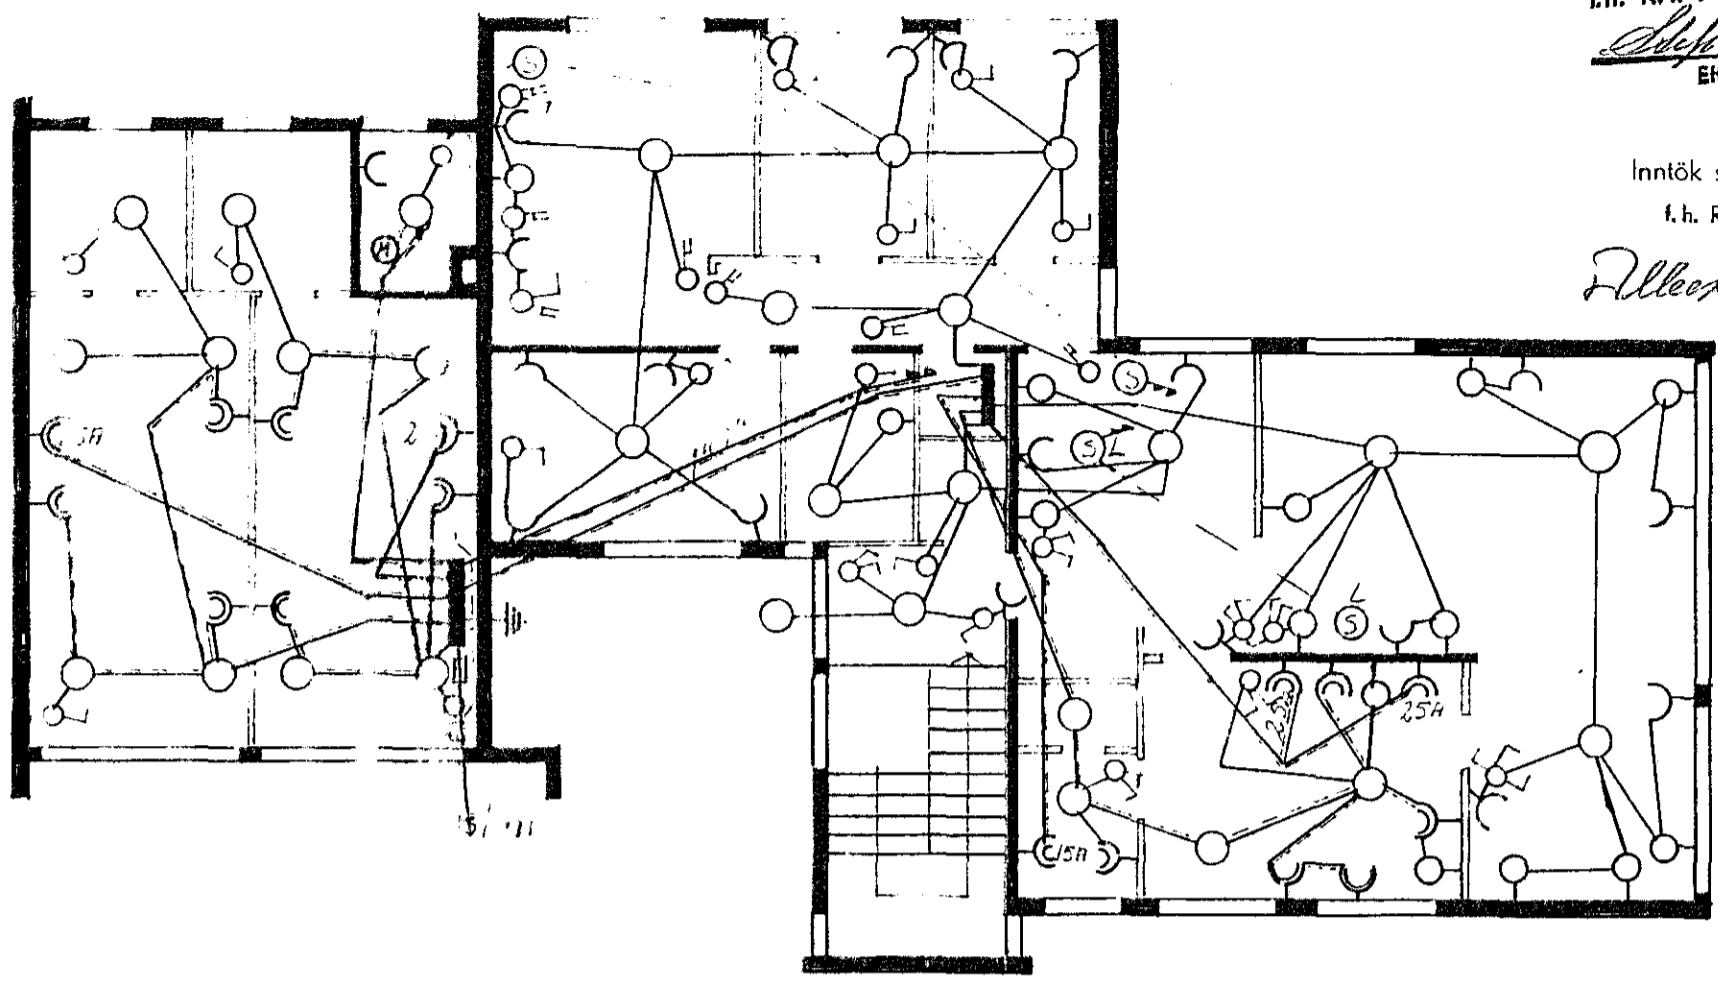

1. FLEÐ

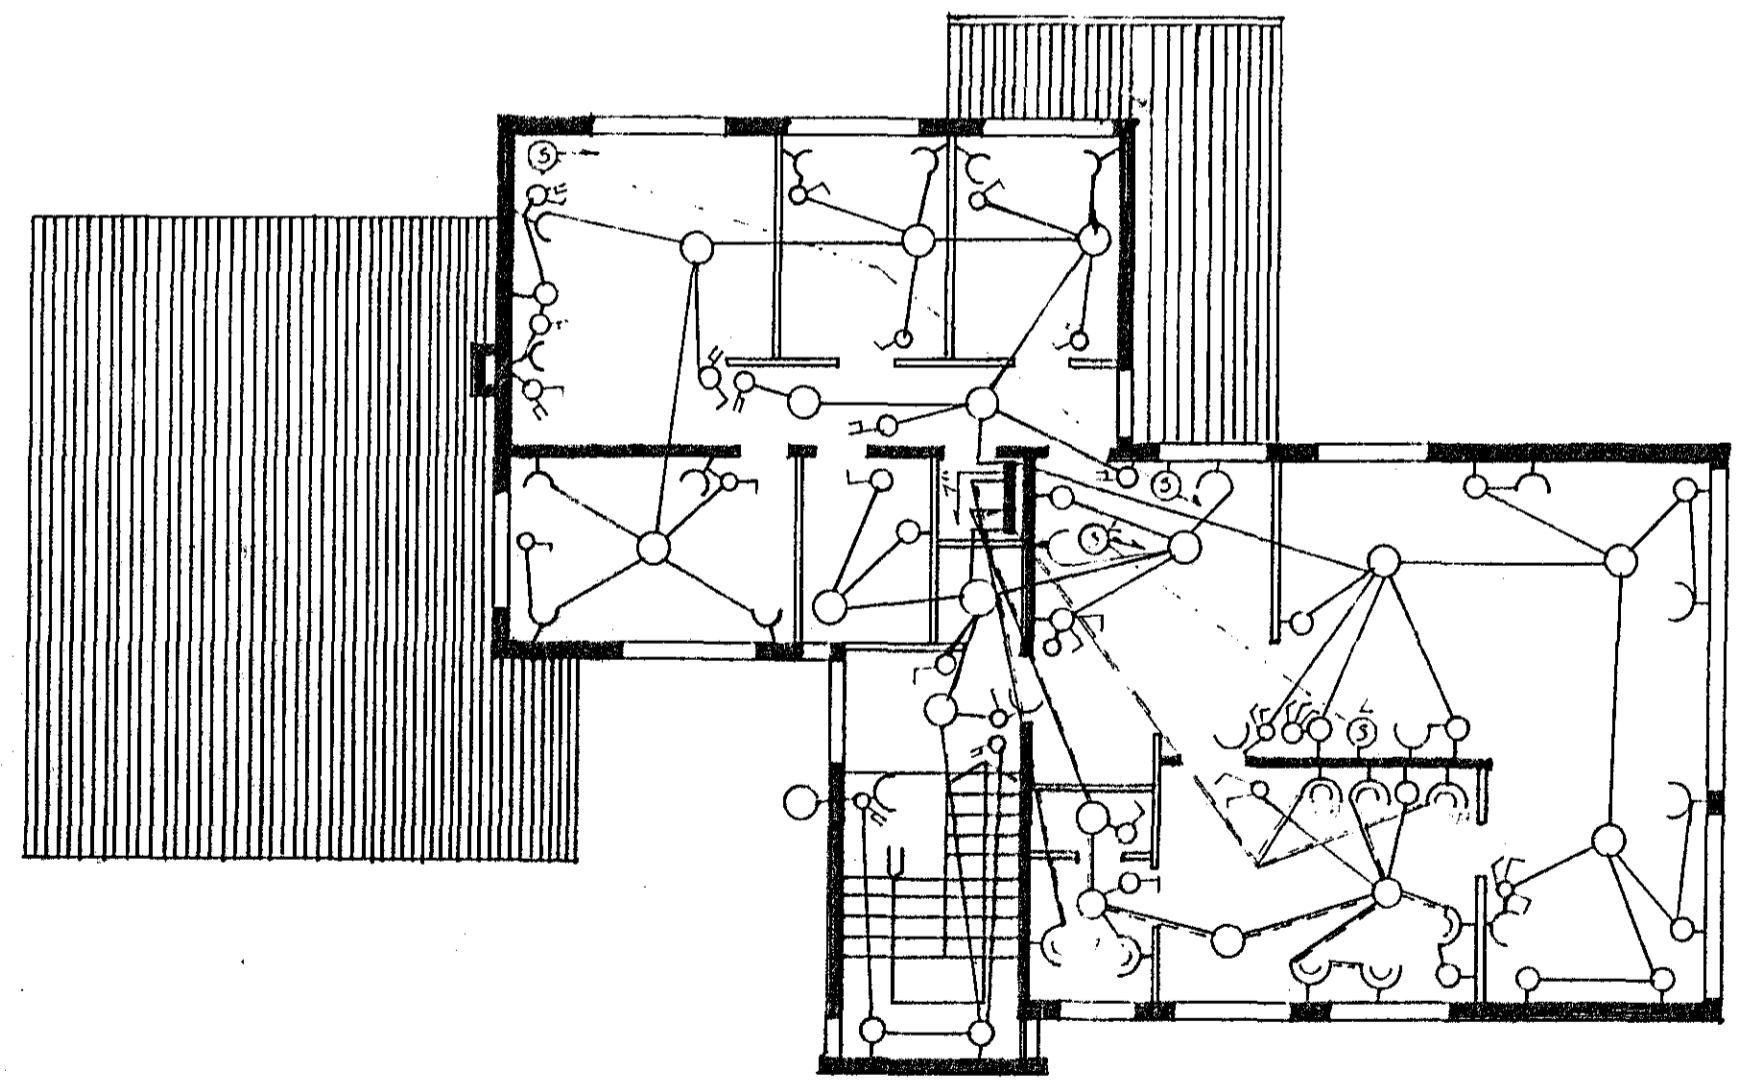

2. FLEÐ

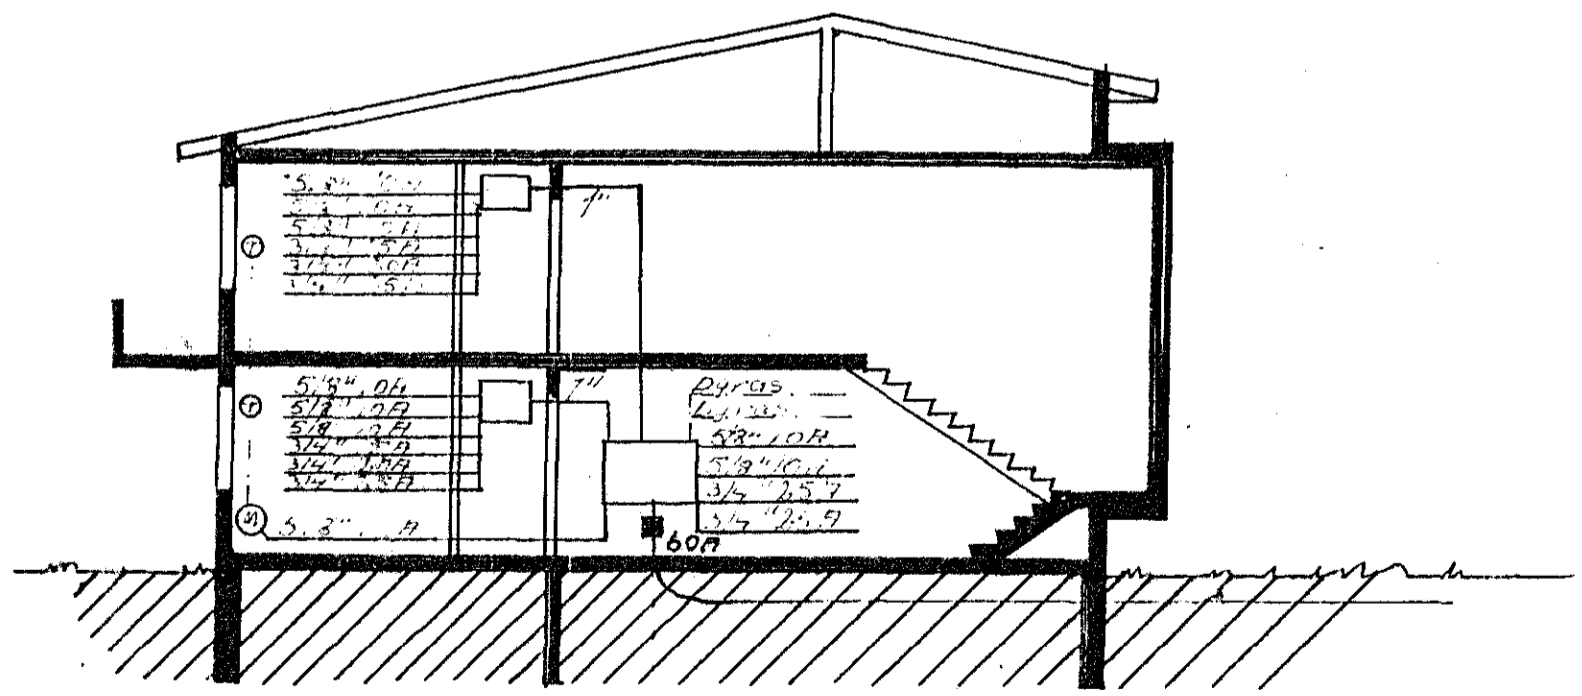

1307

Blómvangur n. 2
 MIDVANGUR NR. 96 M. 1160

| | | | | | |
|-------|--------|-------|---------------|----|---------------------------|
| Dags. | Reitur | Samþ. | Hverju breytt | U. | T. <i>Ólafur Ólafsson</i> |
| | | | | Y. | S. |