
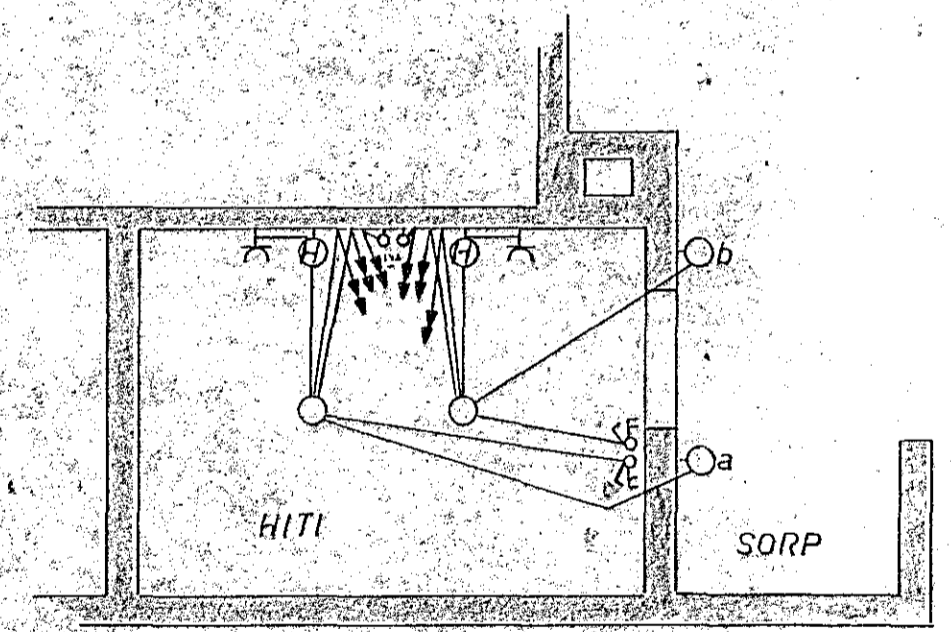
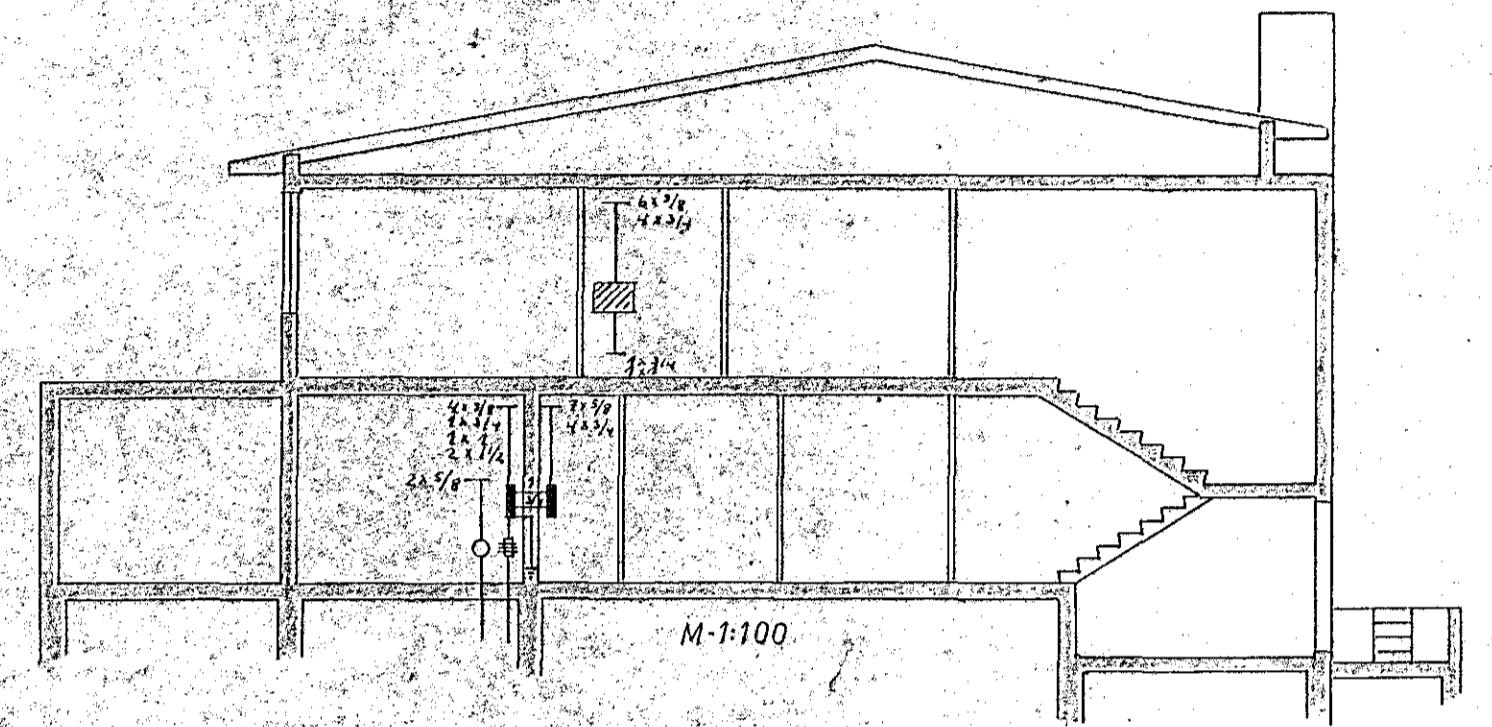


Húsvéla nr. 2085 Teikning nr. 1260
 Samþykkt þ. 15-7 1971
 f.h. RAFVEITU HAFNARFIJARÐAR
 Jóns Einarsson
 Eftirlitsmaður rafleigna

BLOMVANGUR NR. 4 HAFNARFIÐI
 RAFLÖGN
 BLAÐ 1 AF 2
 1. HÆÐ

Isatök samþykkt 15.7.1971
 f.h. RAFVEITU HAFNARFIJARÐAR
 Verkstjóri
 Tryggvi Guðnaðsson

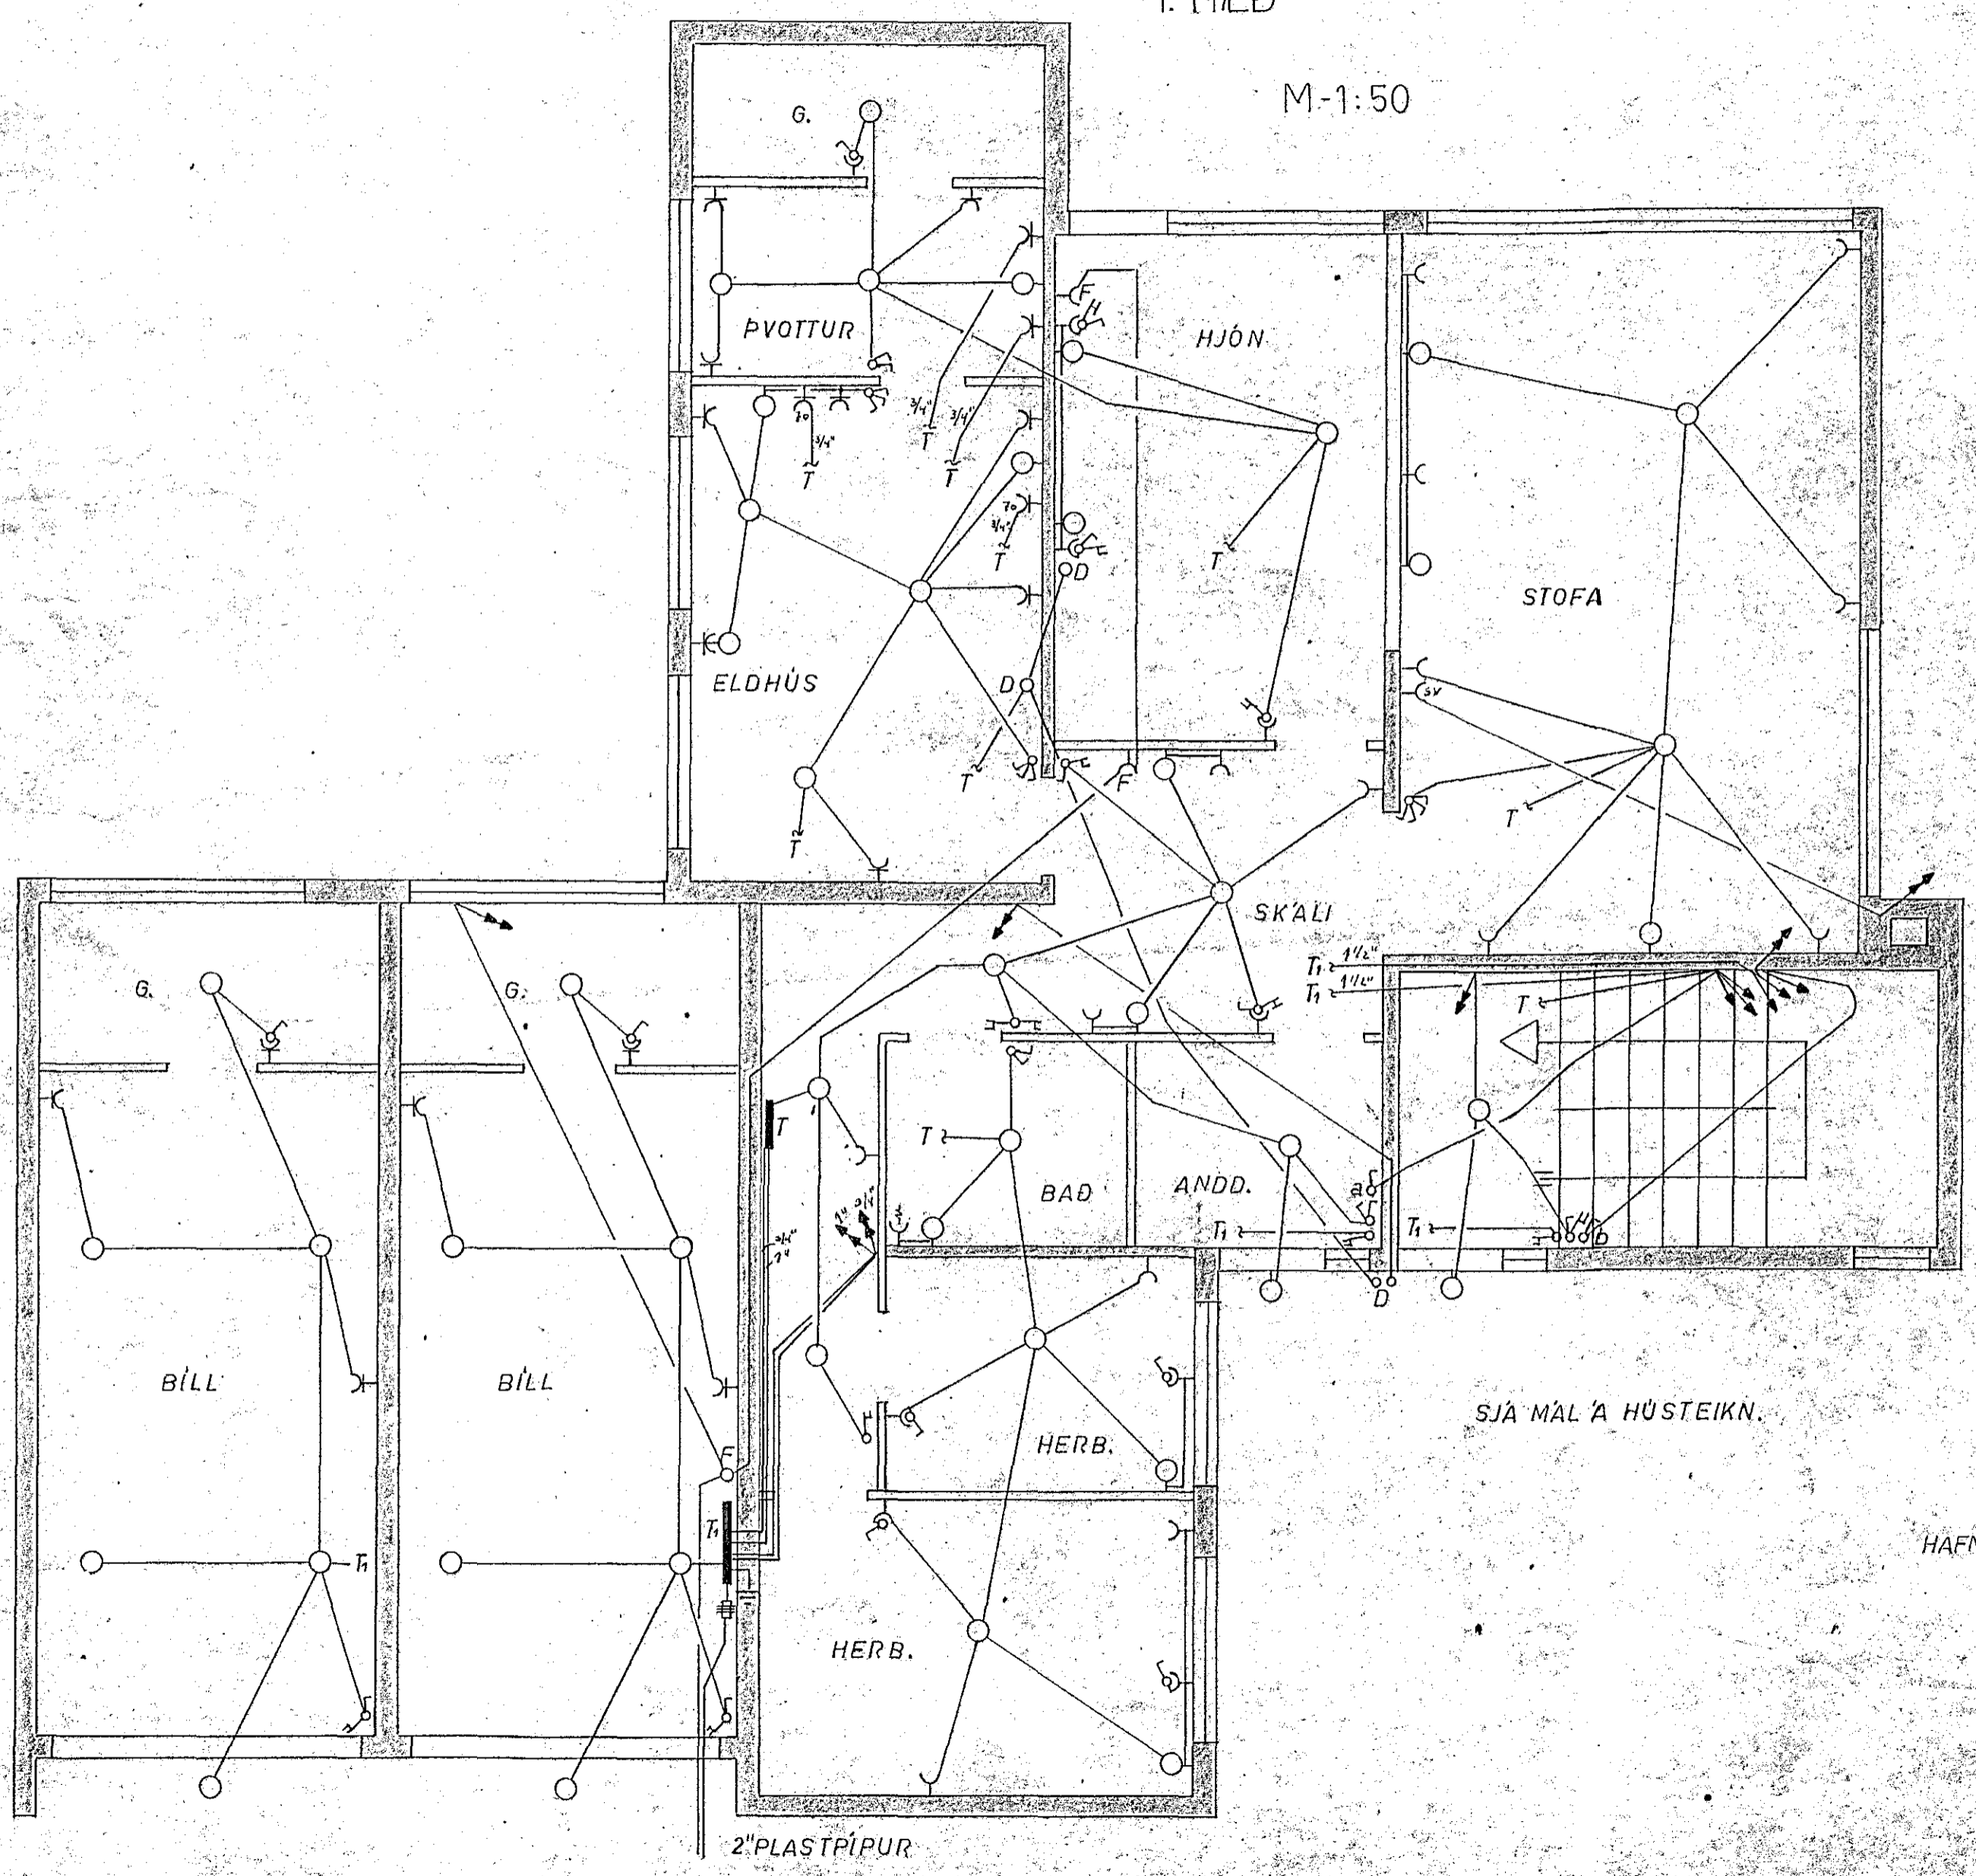

SJÁ MÁL 'A' HÚSTEIKN.

HAFNARFIÐI 1 JÚNÍ 1971
 Þórunn Jónsson

1260