


Blómvangur 5



Húsvalla nr. 2056 Teikning nr. 1231  
 Samþykkt þ. 19-2 1971  
 f.h. RAFVEITU HAFNARFJÁRDAR  
*Ólafur Tómasson*  
 Eftirlitsmaður rallaagna

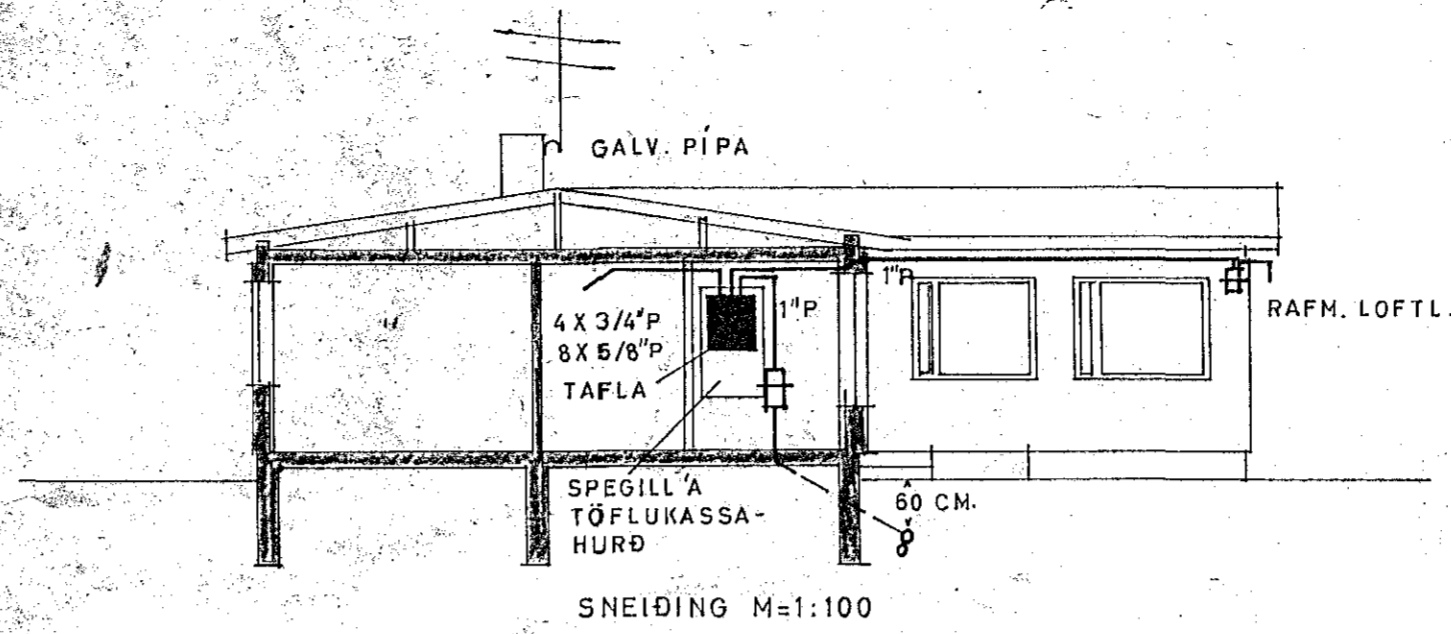

SNEIÐING M=1:100

SKÝRINGAR:

- 1 ROFAR 110 CM. FRÁ GÓLFI.
- 2 TENGLAR 20 " " NEMA:
- 3 " 110 " " YFIR ELDHÚSBORÐI OG Í ÞVOTTI.
- 4 " 70 " " FYRIR HELLUR BAKAROFN UNDIR TÆKJUM. (SJA INNRETTINGA TEIKN.).
- 5 VEGGLJÓÐ 165 " " NEMA ANNAÐ SE SYNT Í SVIGUM.
- 6 " 135 " " HITALÍÐI: T.
- 7 " 20 " " LOFTNET: L, HÁTALARI: FX, SIMI: F.
- 8 " 110 " " RAKVÉLATENGILL: -C-
- 9 VARKASSI NR. 113 FRÁ J.B.P. EDA SAMSVARANDI.

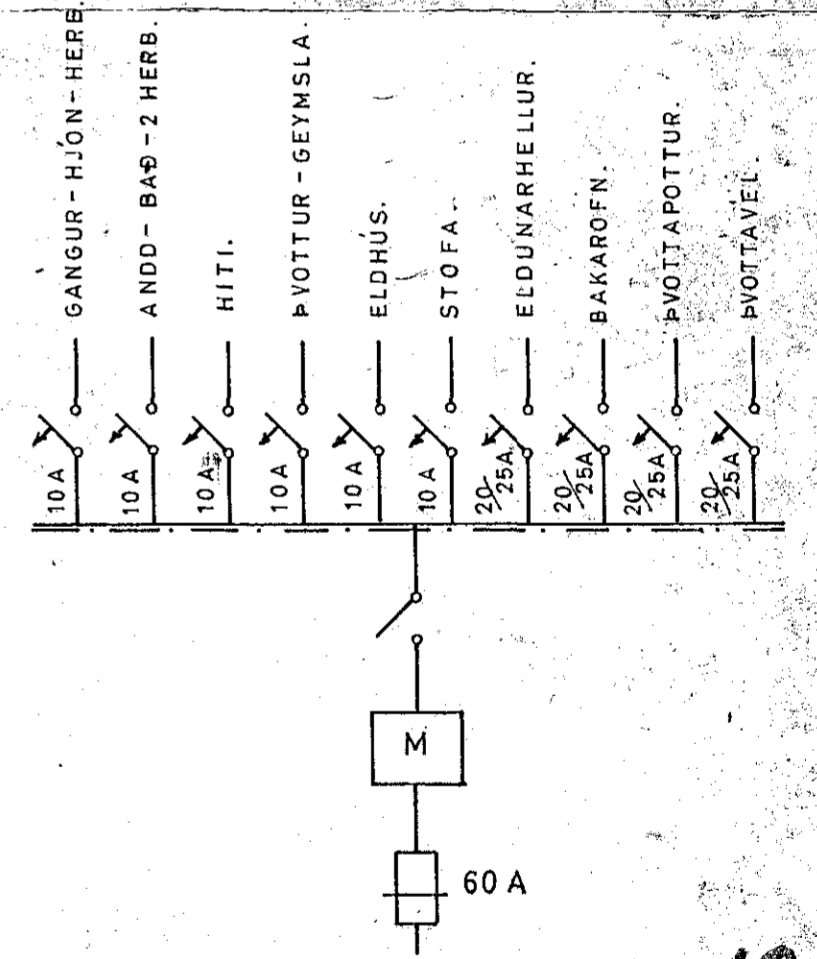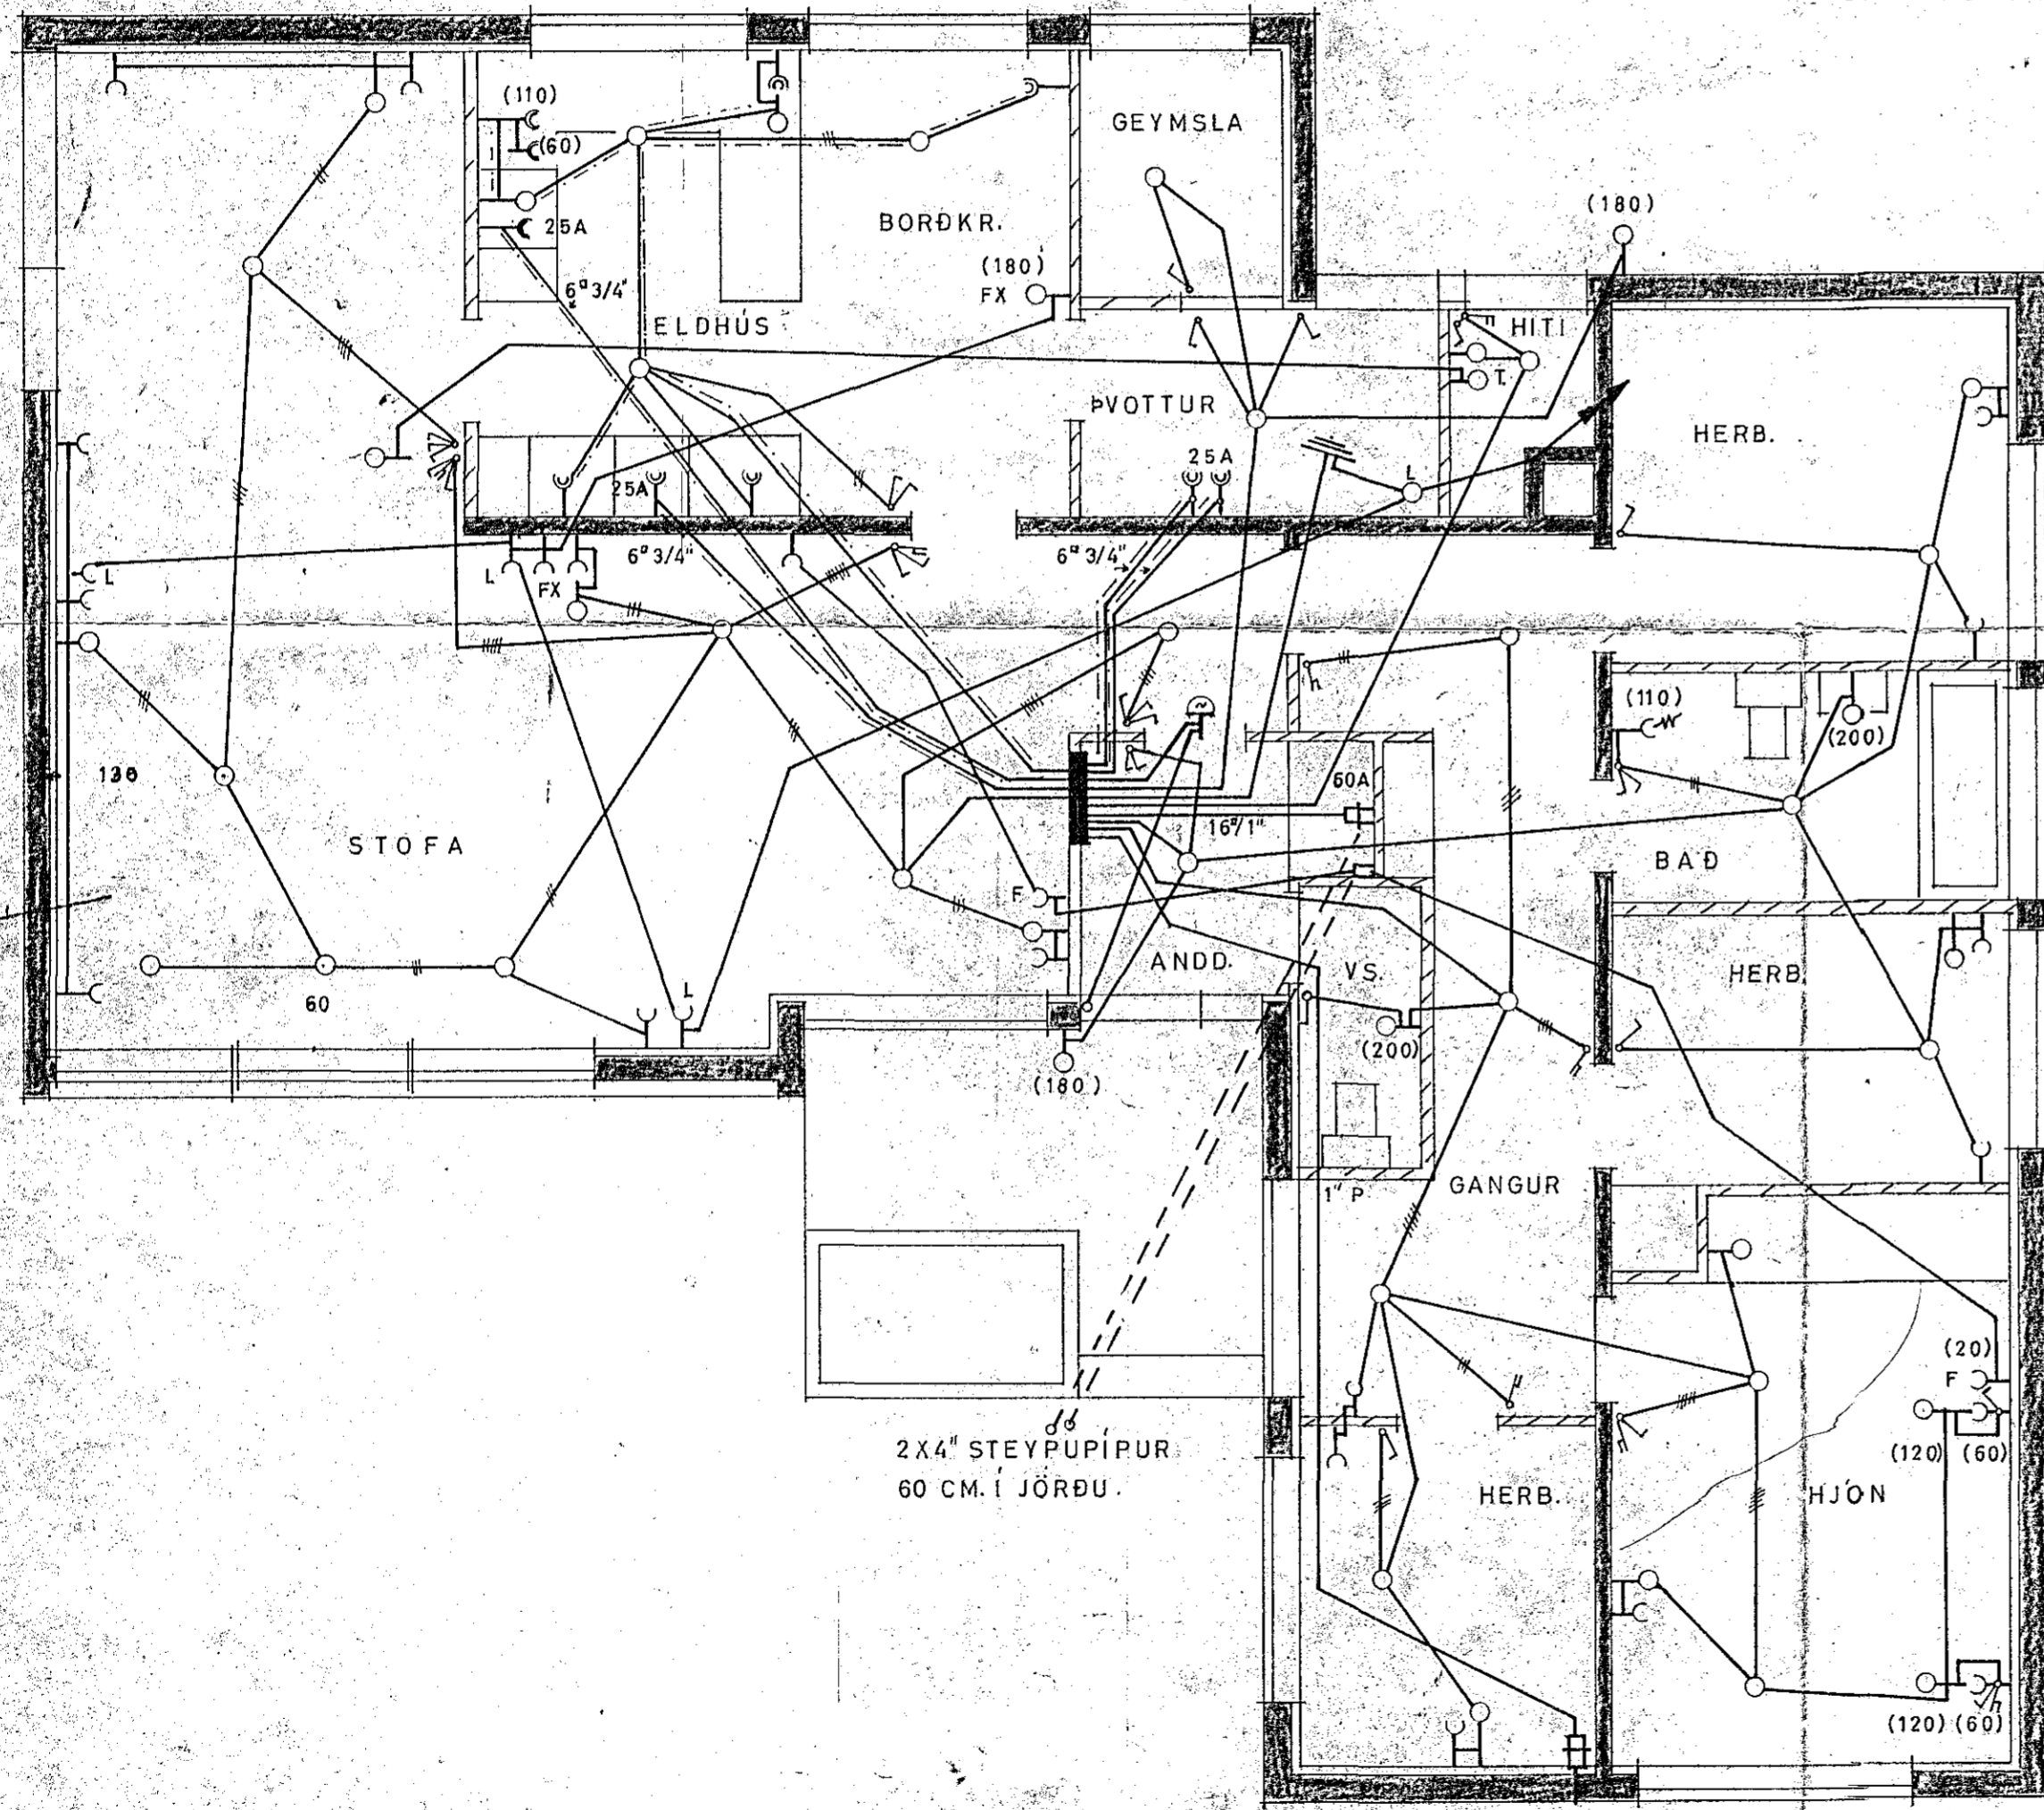

1231

ÓLAFUR TÓMASSON VERKFR.		
HÚSNÆÐISMÁLASTOFNUN RÍKISINS.		
EINBYLISHÚS.		VERK NR. 78
RAFLÖGN.	M=1:50	BLAÐ 1 AF 1
DES. 1965	AM.	NR. 369 / 1