Húsveita nr. 2082 Teikning nr. 1257.
Samþykkt þ. 5/7 1971.
f.h. RAFVEITU HAFNARFJARÐAR
Jens Guðmann
Eftirlitsmaður raflagna

Innlök samþykkt 6/9 1971
f.h. RAFVEITU HAFNARFJARÐAR
Verkstjóri
Þrymur Sigurðsson

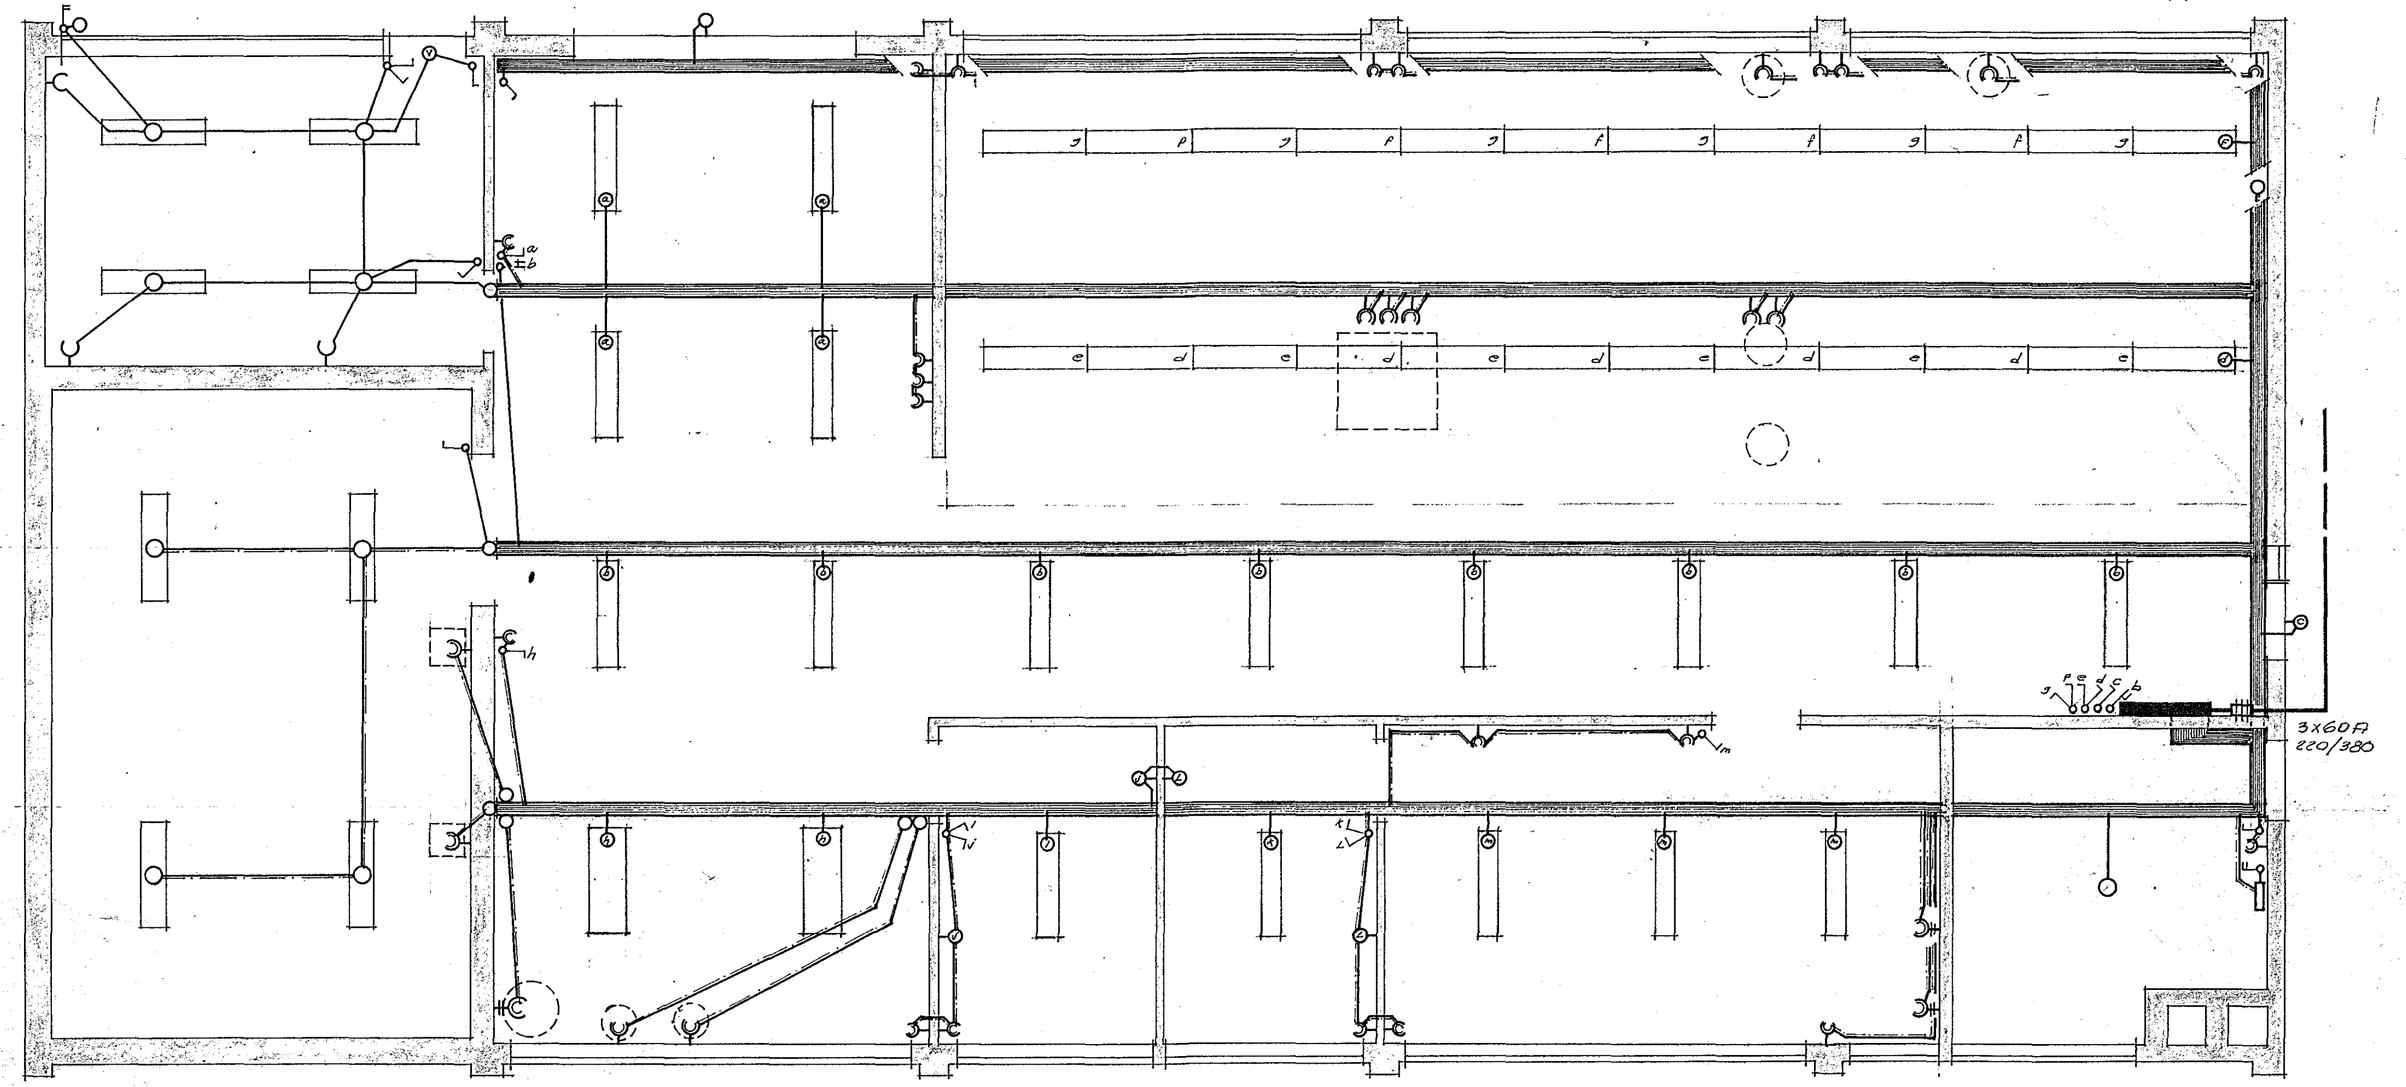

GRUNNMYND
MKV = 1:50

TEIKNISTOFA HAFNARFJARÐAR S:51466
DALSHRAUN #7, HAFNARF.
RAFLAGNATEIKNING

1257.