


Inntök samþykkt 11.12. 1972
 f.h. RAFVEITU HAFNARFJARDAR
Ólafur Þ. Þorsteinsson

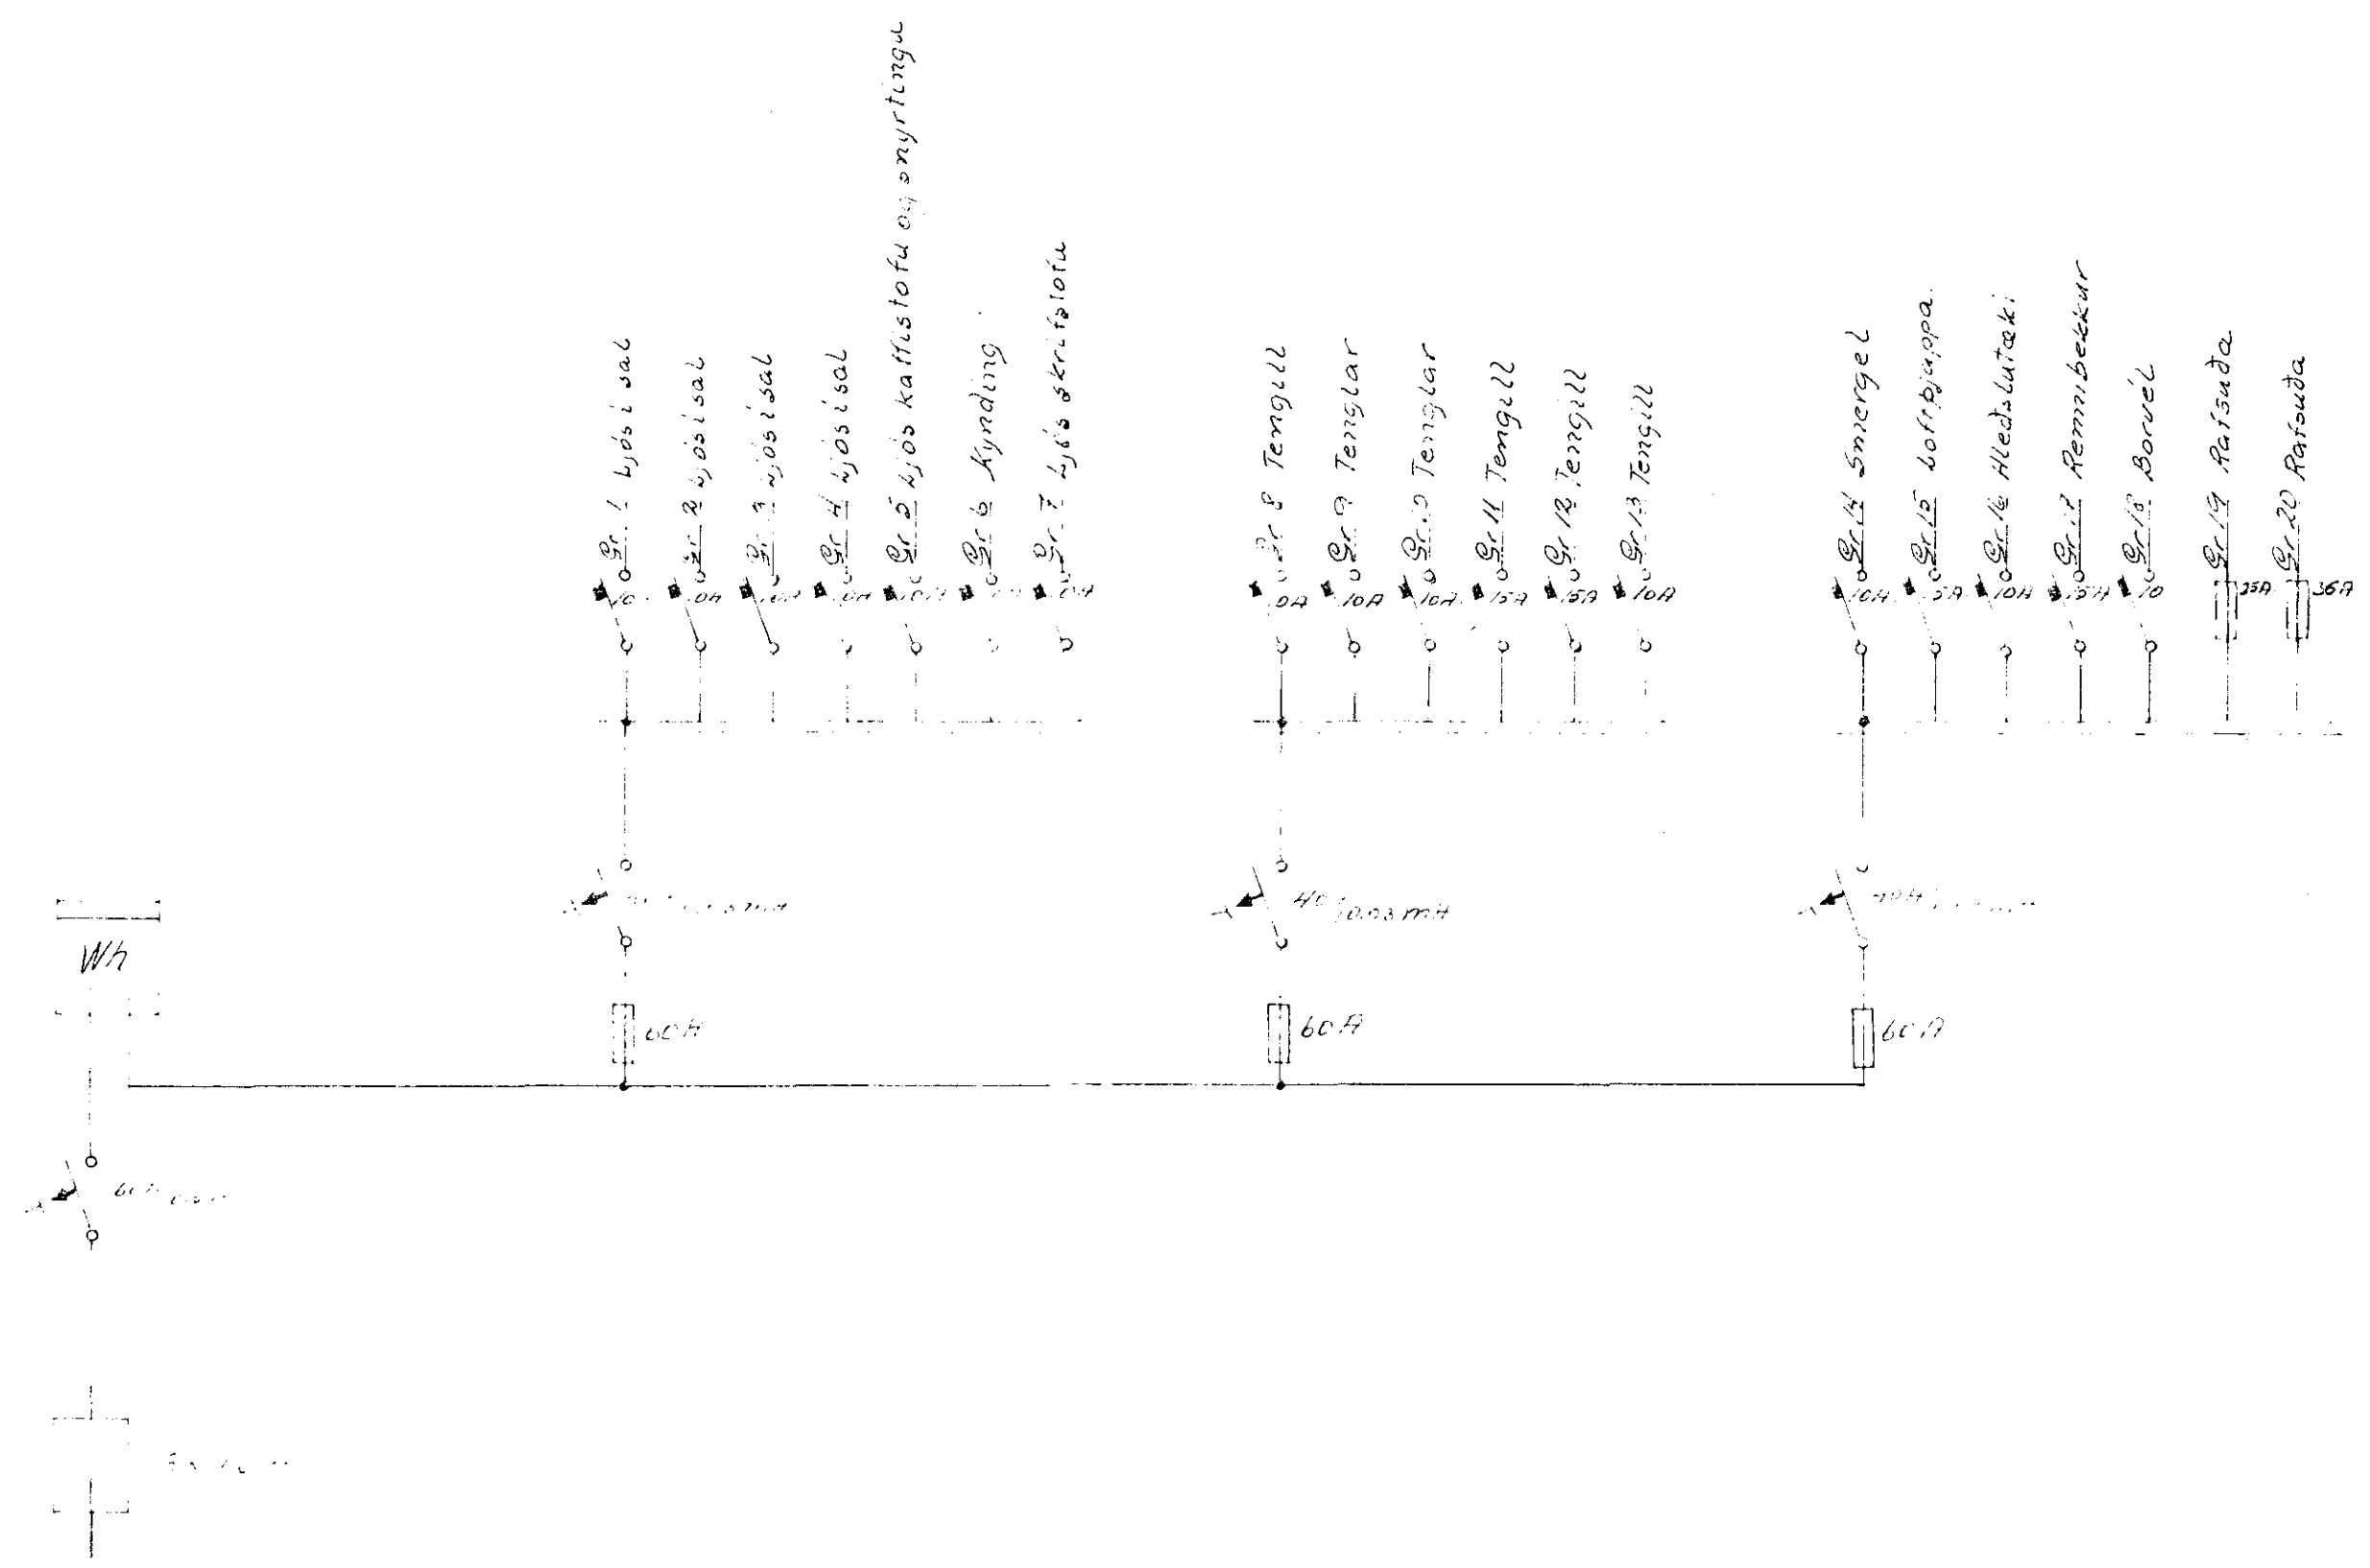

Dalskraun 8
Rafagnateikning blað 4 af 4.
Teiknað í janúar 1972
Jens Eversson Sími 52829.