


Húsvelta nr. 2120 Teikning nr. 1296
 Samþykkt þ. 12/11 1971
 f.h. RAFVEITU HAFNARFJARDAR
Jens Einarsson
 Eftirlitsmaður rannagna

Inntök samþykkt 12.11.11 1971
 f.h. RAFVEITU HAFNARFJARDAR
Alfreður Þorsteinsson

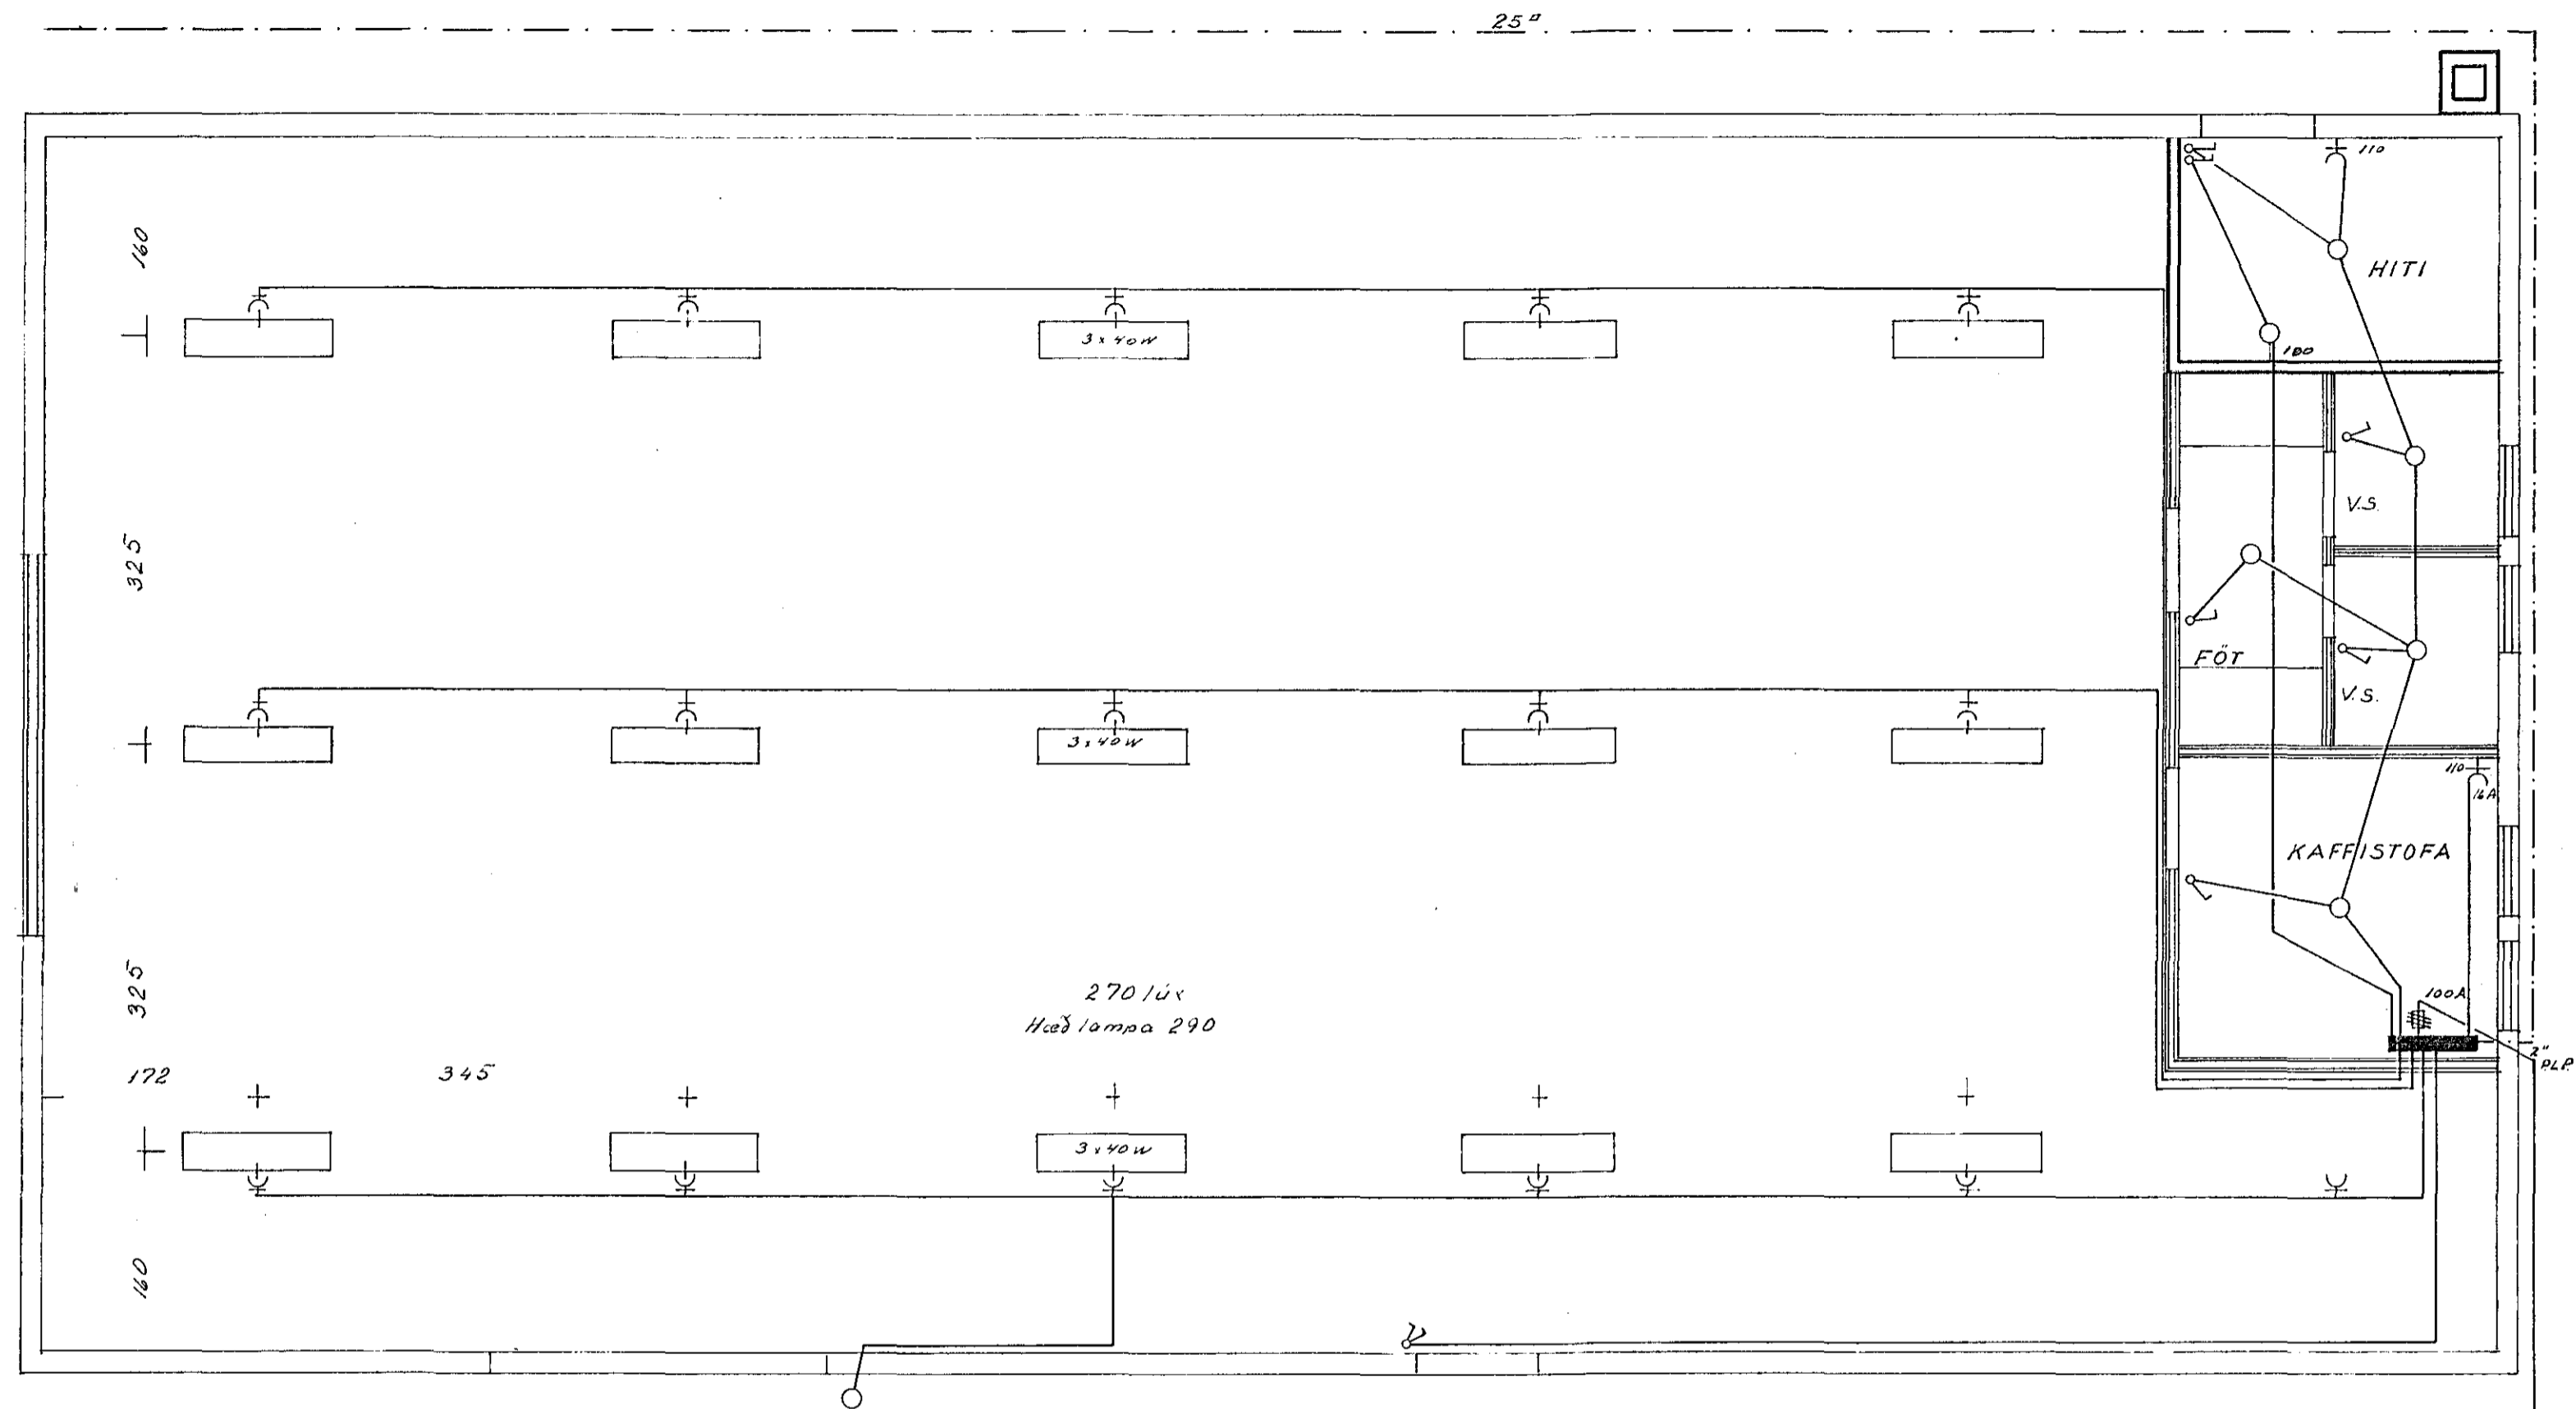

GRUNNMYND

DAGS	NAFN		
FRDR	nov 11	2120	
TEIKN			
VERKSTEDI		Stútur 6. Hótelmessora sími 52136	

1296

EYRARTRÖÐ 10
RAFLAGATEIKNING kv 1-50