
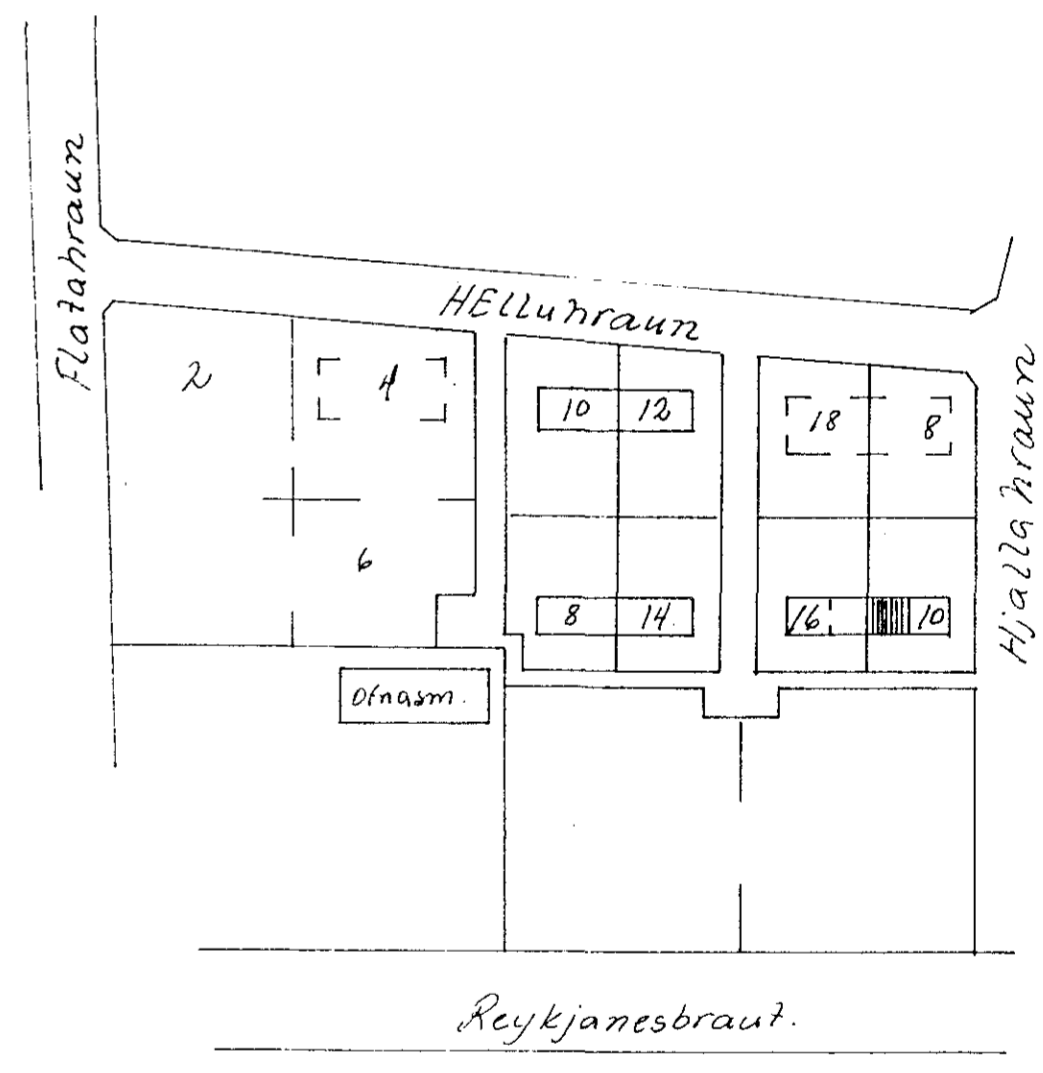
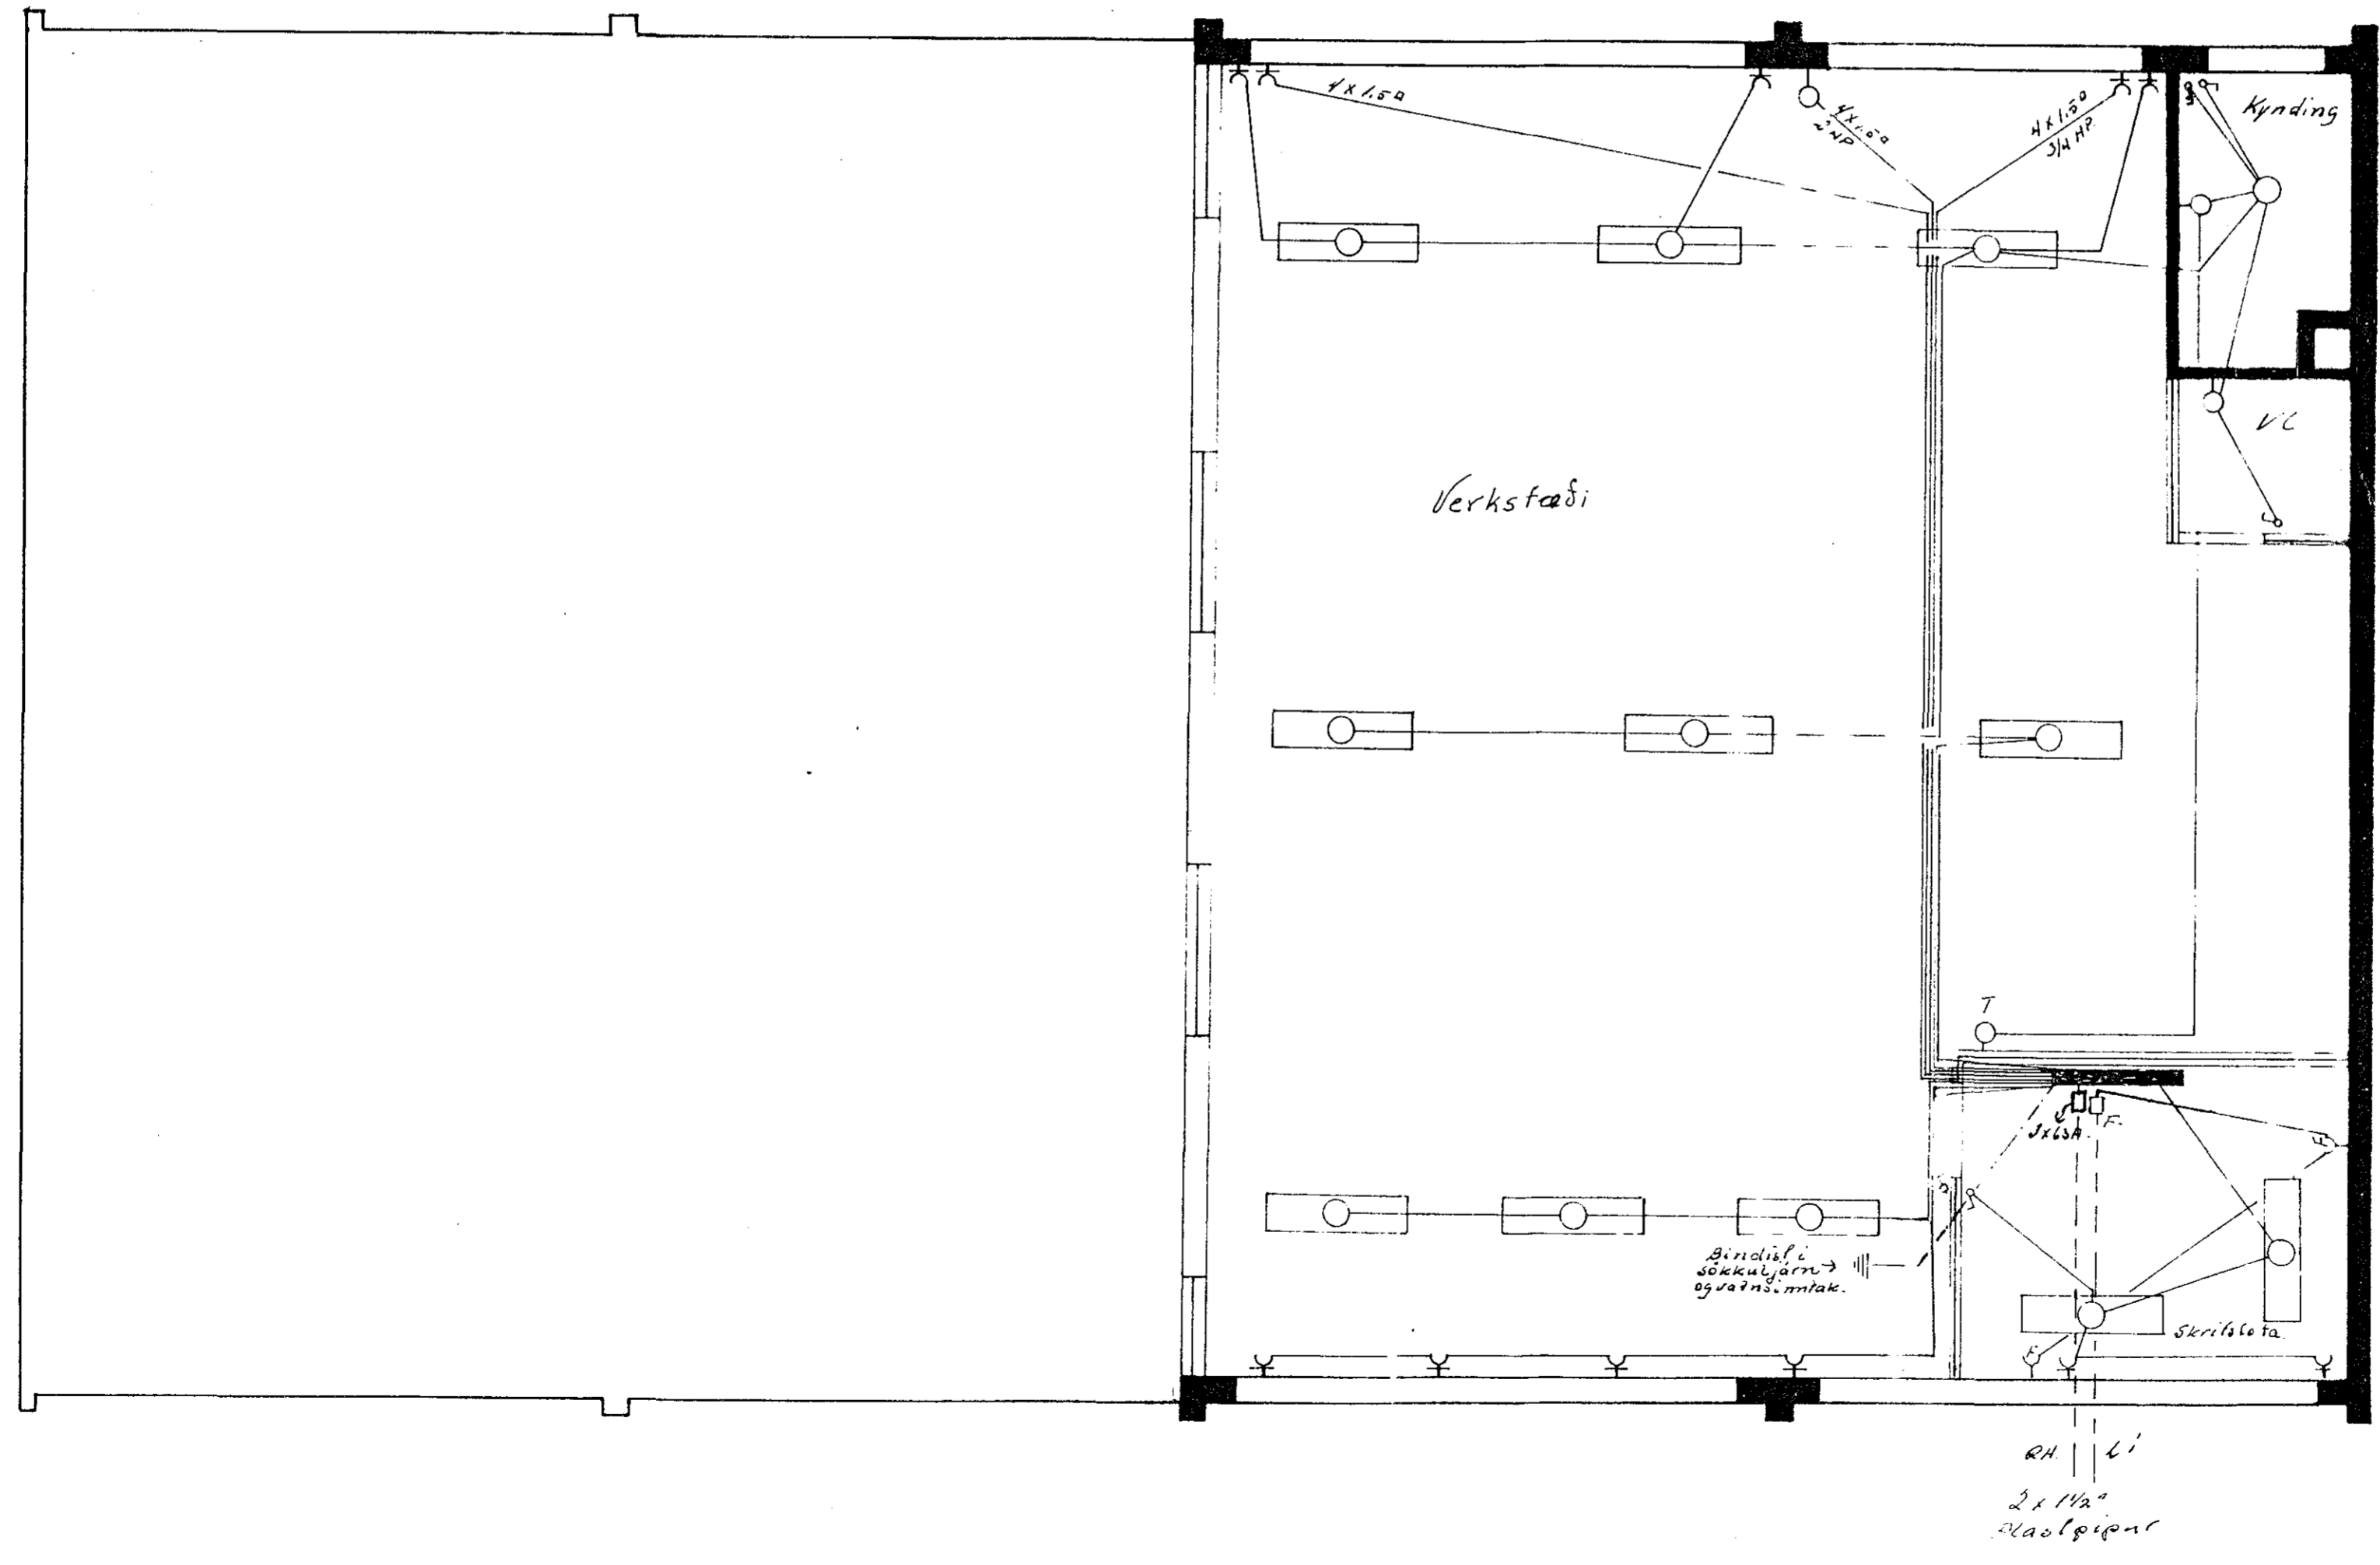
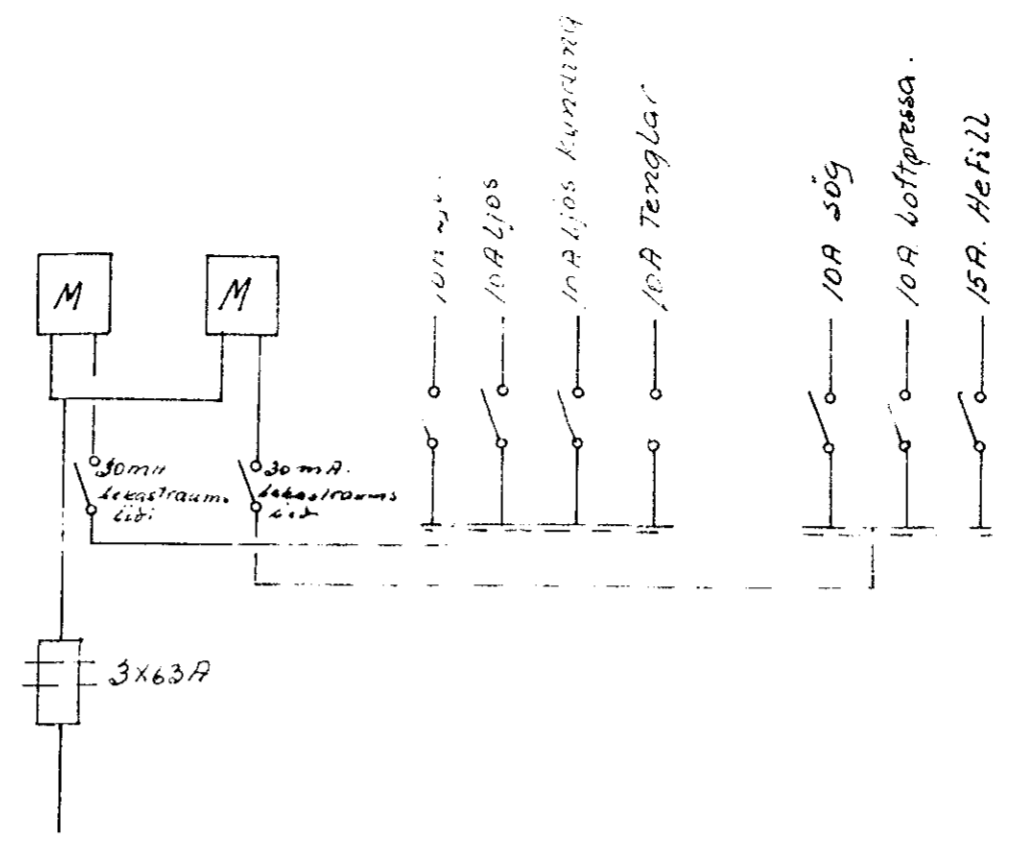


Húsvéita nr. 2140 Teikning nr. 1316
 Samþykkt b. 14/2 1972
 f.h. RAFVEITU HAFNARFJARDAR
 Eftirlitsmaður rallaona

Inntök samþykkt 11/2. 1972
 f.h. RAFVEITU HAFNARFJARDAR
 Verkipting
 R. E. Þ. Þ. Þ.

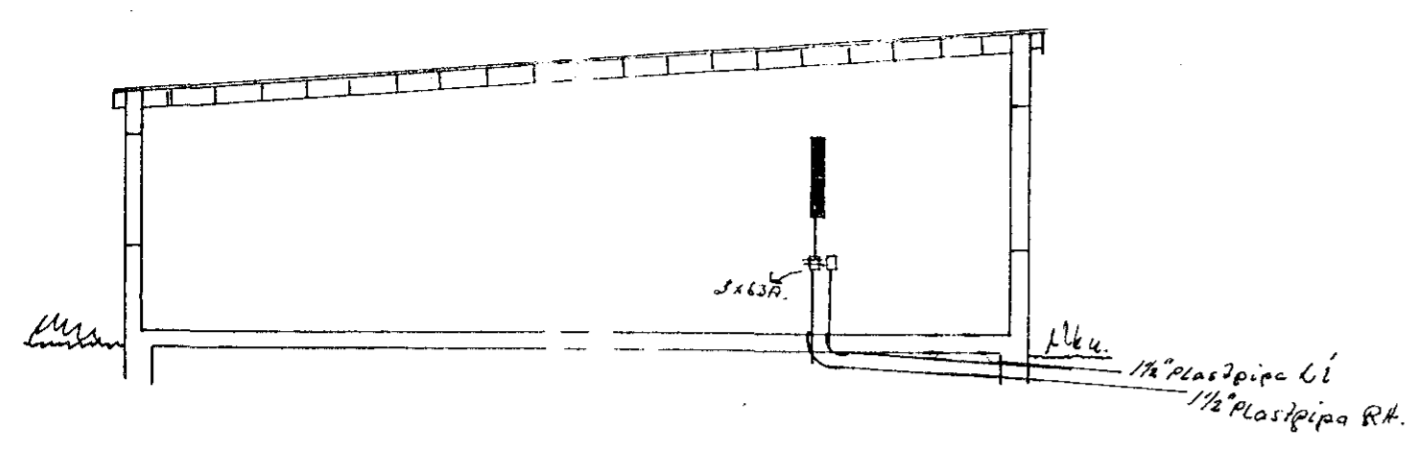

1316

Hjallaþraun 10	
Rafagnateikning	
Teiknaði nóvember 1971	
Sími 52829	Jens Eversson