Húsveita nr. 2021 Teikning nr. 1320
Samþykkt þ. 14/4 1972
f.h. RAFVEITU HAFNARFJARÐAR
Jens Eversson
Eftirlitsmaður raflagna

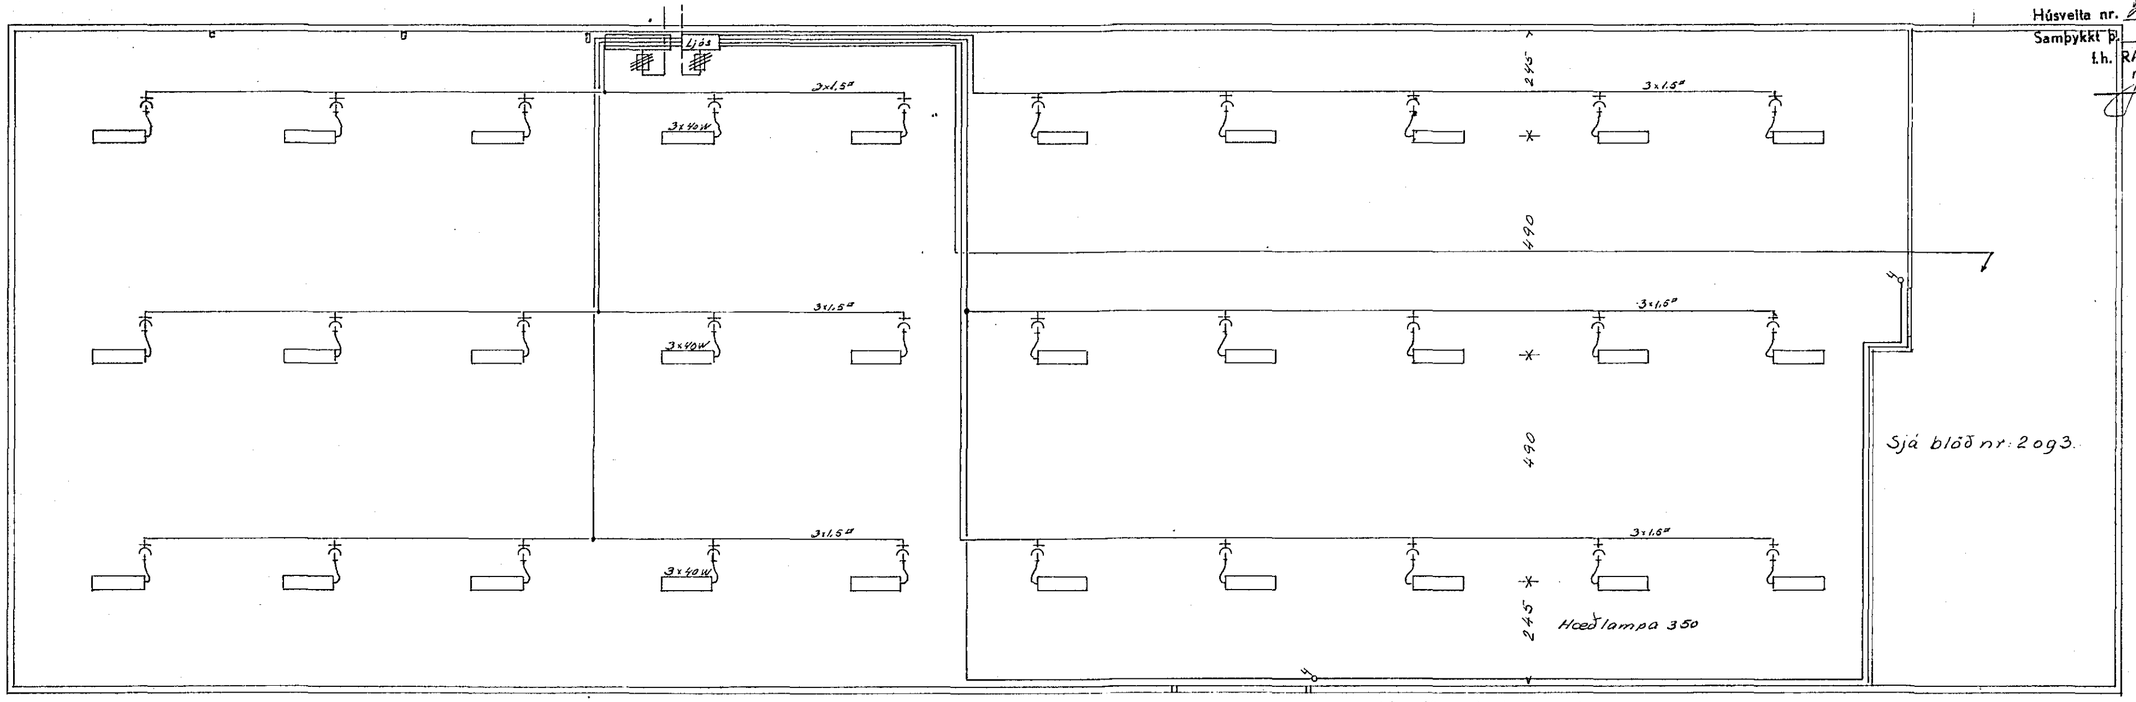

Ljósalögn í vinnusal

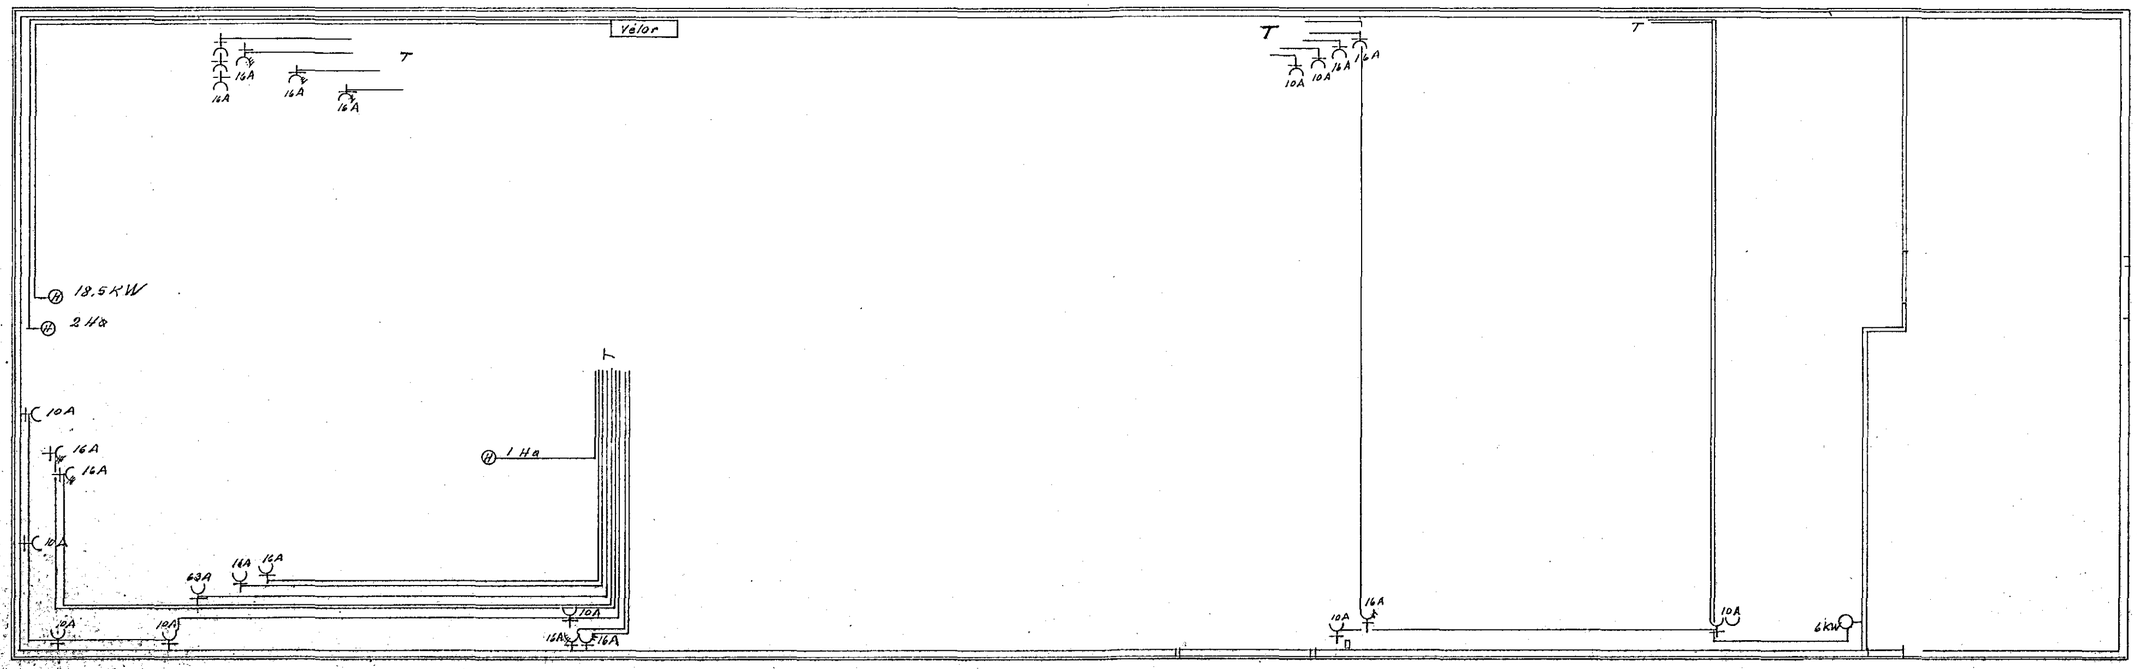

Strengjalagnir að lenglum

1330
~~1320~~

	DAGS.	NAFN
FR DR.	des '70	S.V.b
TEIKN	" "	"
BRETTT	Febr '71	"
"	sept '71	"

Blað nr. 1 af 4

BÖRKUR H.F.
VIÐ HJALLAHRAUN
RAFLAGNATEIKNING

Stefán V. Þorsteinsson

KV 1:100

SÍMI 52136