Húsveita nr. 704 Teikning nr. 1195
Samþykkt þ. 9/6 19.
f.h. RAFVEITU HAFNARFJARÐAR
Eftirlitsmaður rafloina

Inntök samþykkt 9. 6. 1970
f.h. RAFVEITU HAFNARFJARÐAR
Verkstjóri.

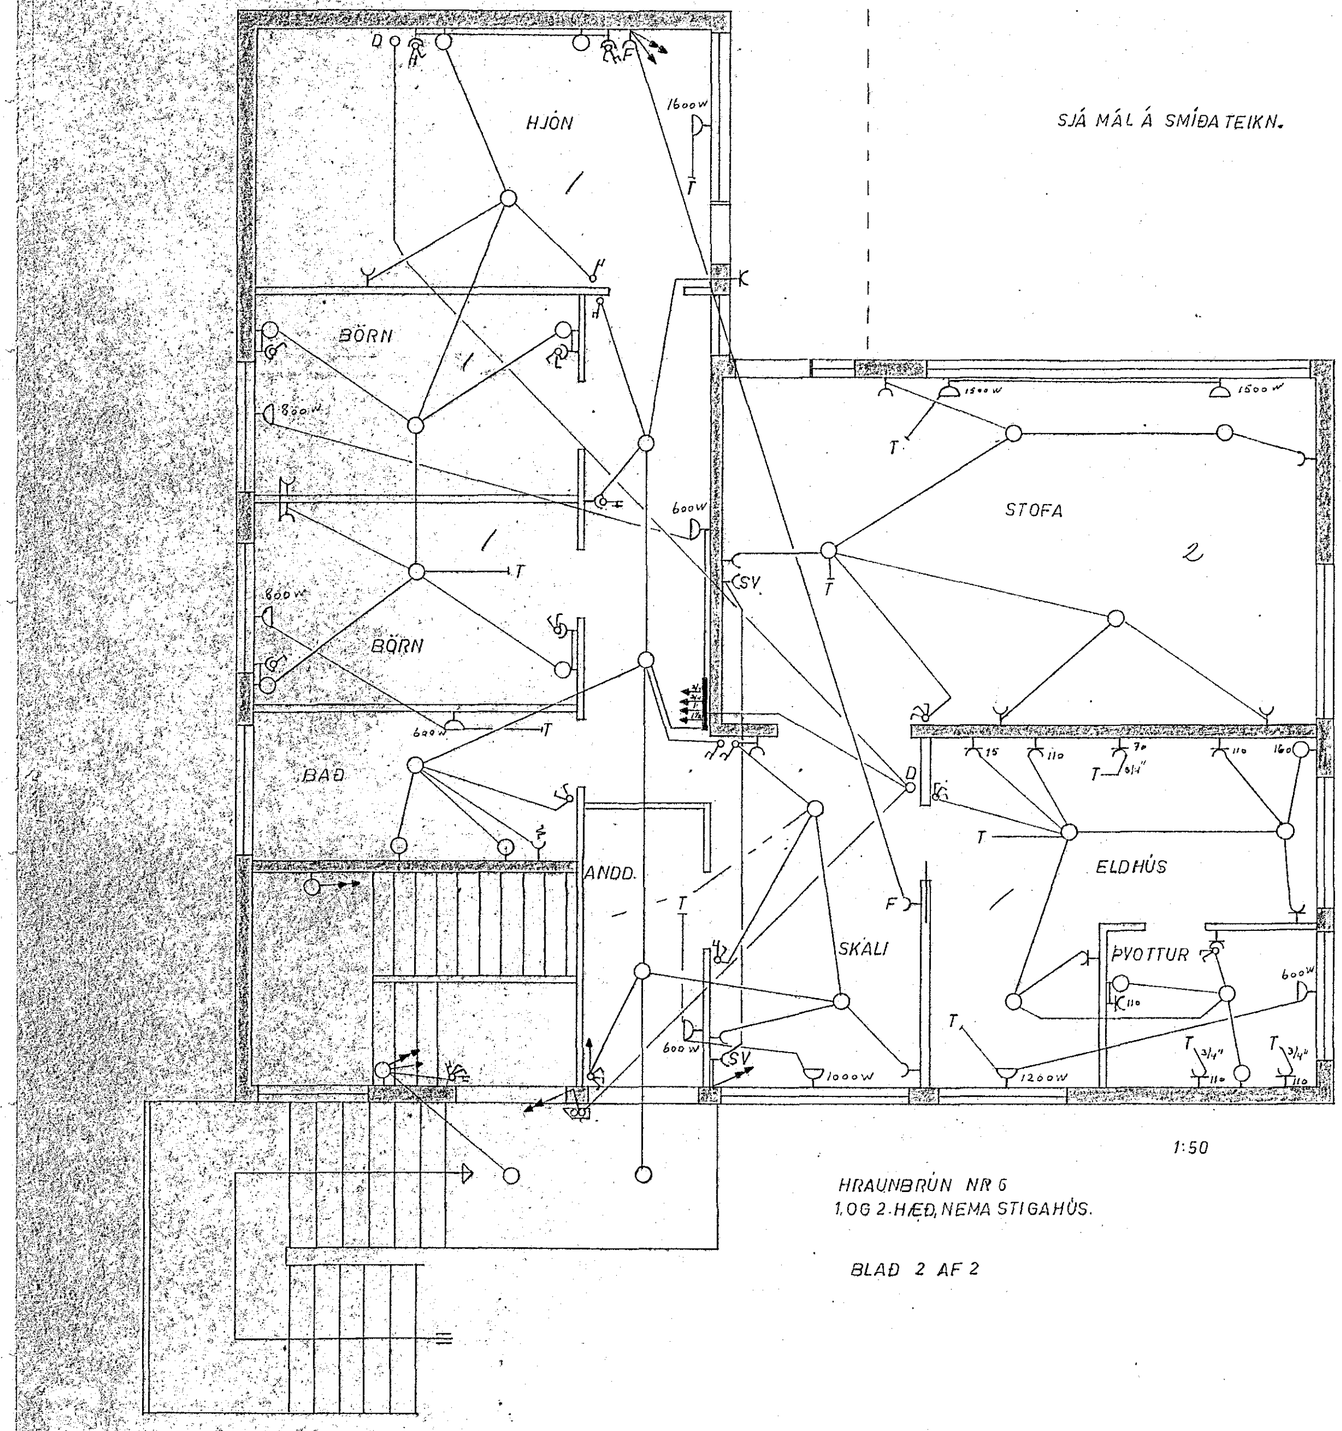

1:50

HRAUNBRÚN NR 6
1. OG 2. HÆÐ, NEMA STIGAHÚS.

BLAÐ 2 AF 2

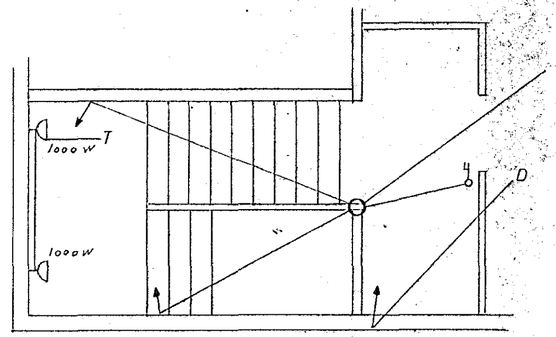

STIGAHÚS 2.HÆÐ

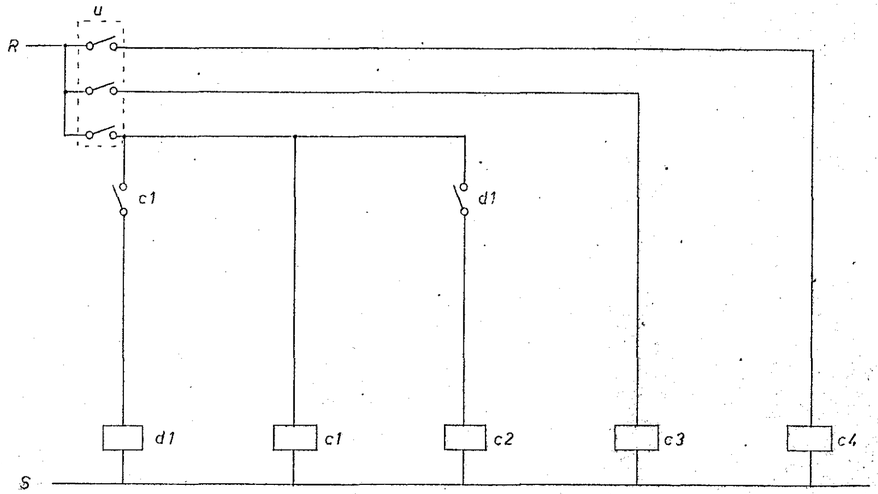

HITI STÝRING

u = STÝRING FRÁ R.H.
d1 = TÍMALIÐI
c1 = SEGULROFI HITI 1H.
c2 = — DO — DO 2H.
c3 = DO VATNSHITI 1H.
c4 = — DO — DO — 2H.

MAÍ 1970 Þórður Jónsson

1195