Húsveita nr. 8053 Teikning nr. 1329
Samþykkt þ. 2/3 1972
f.h. RAFVEITU HAFNARFJARÐAR
Jens Einarsson.
Eftirlitsmaður ralloga

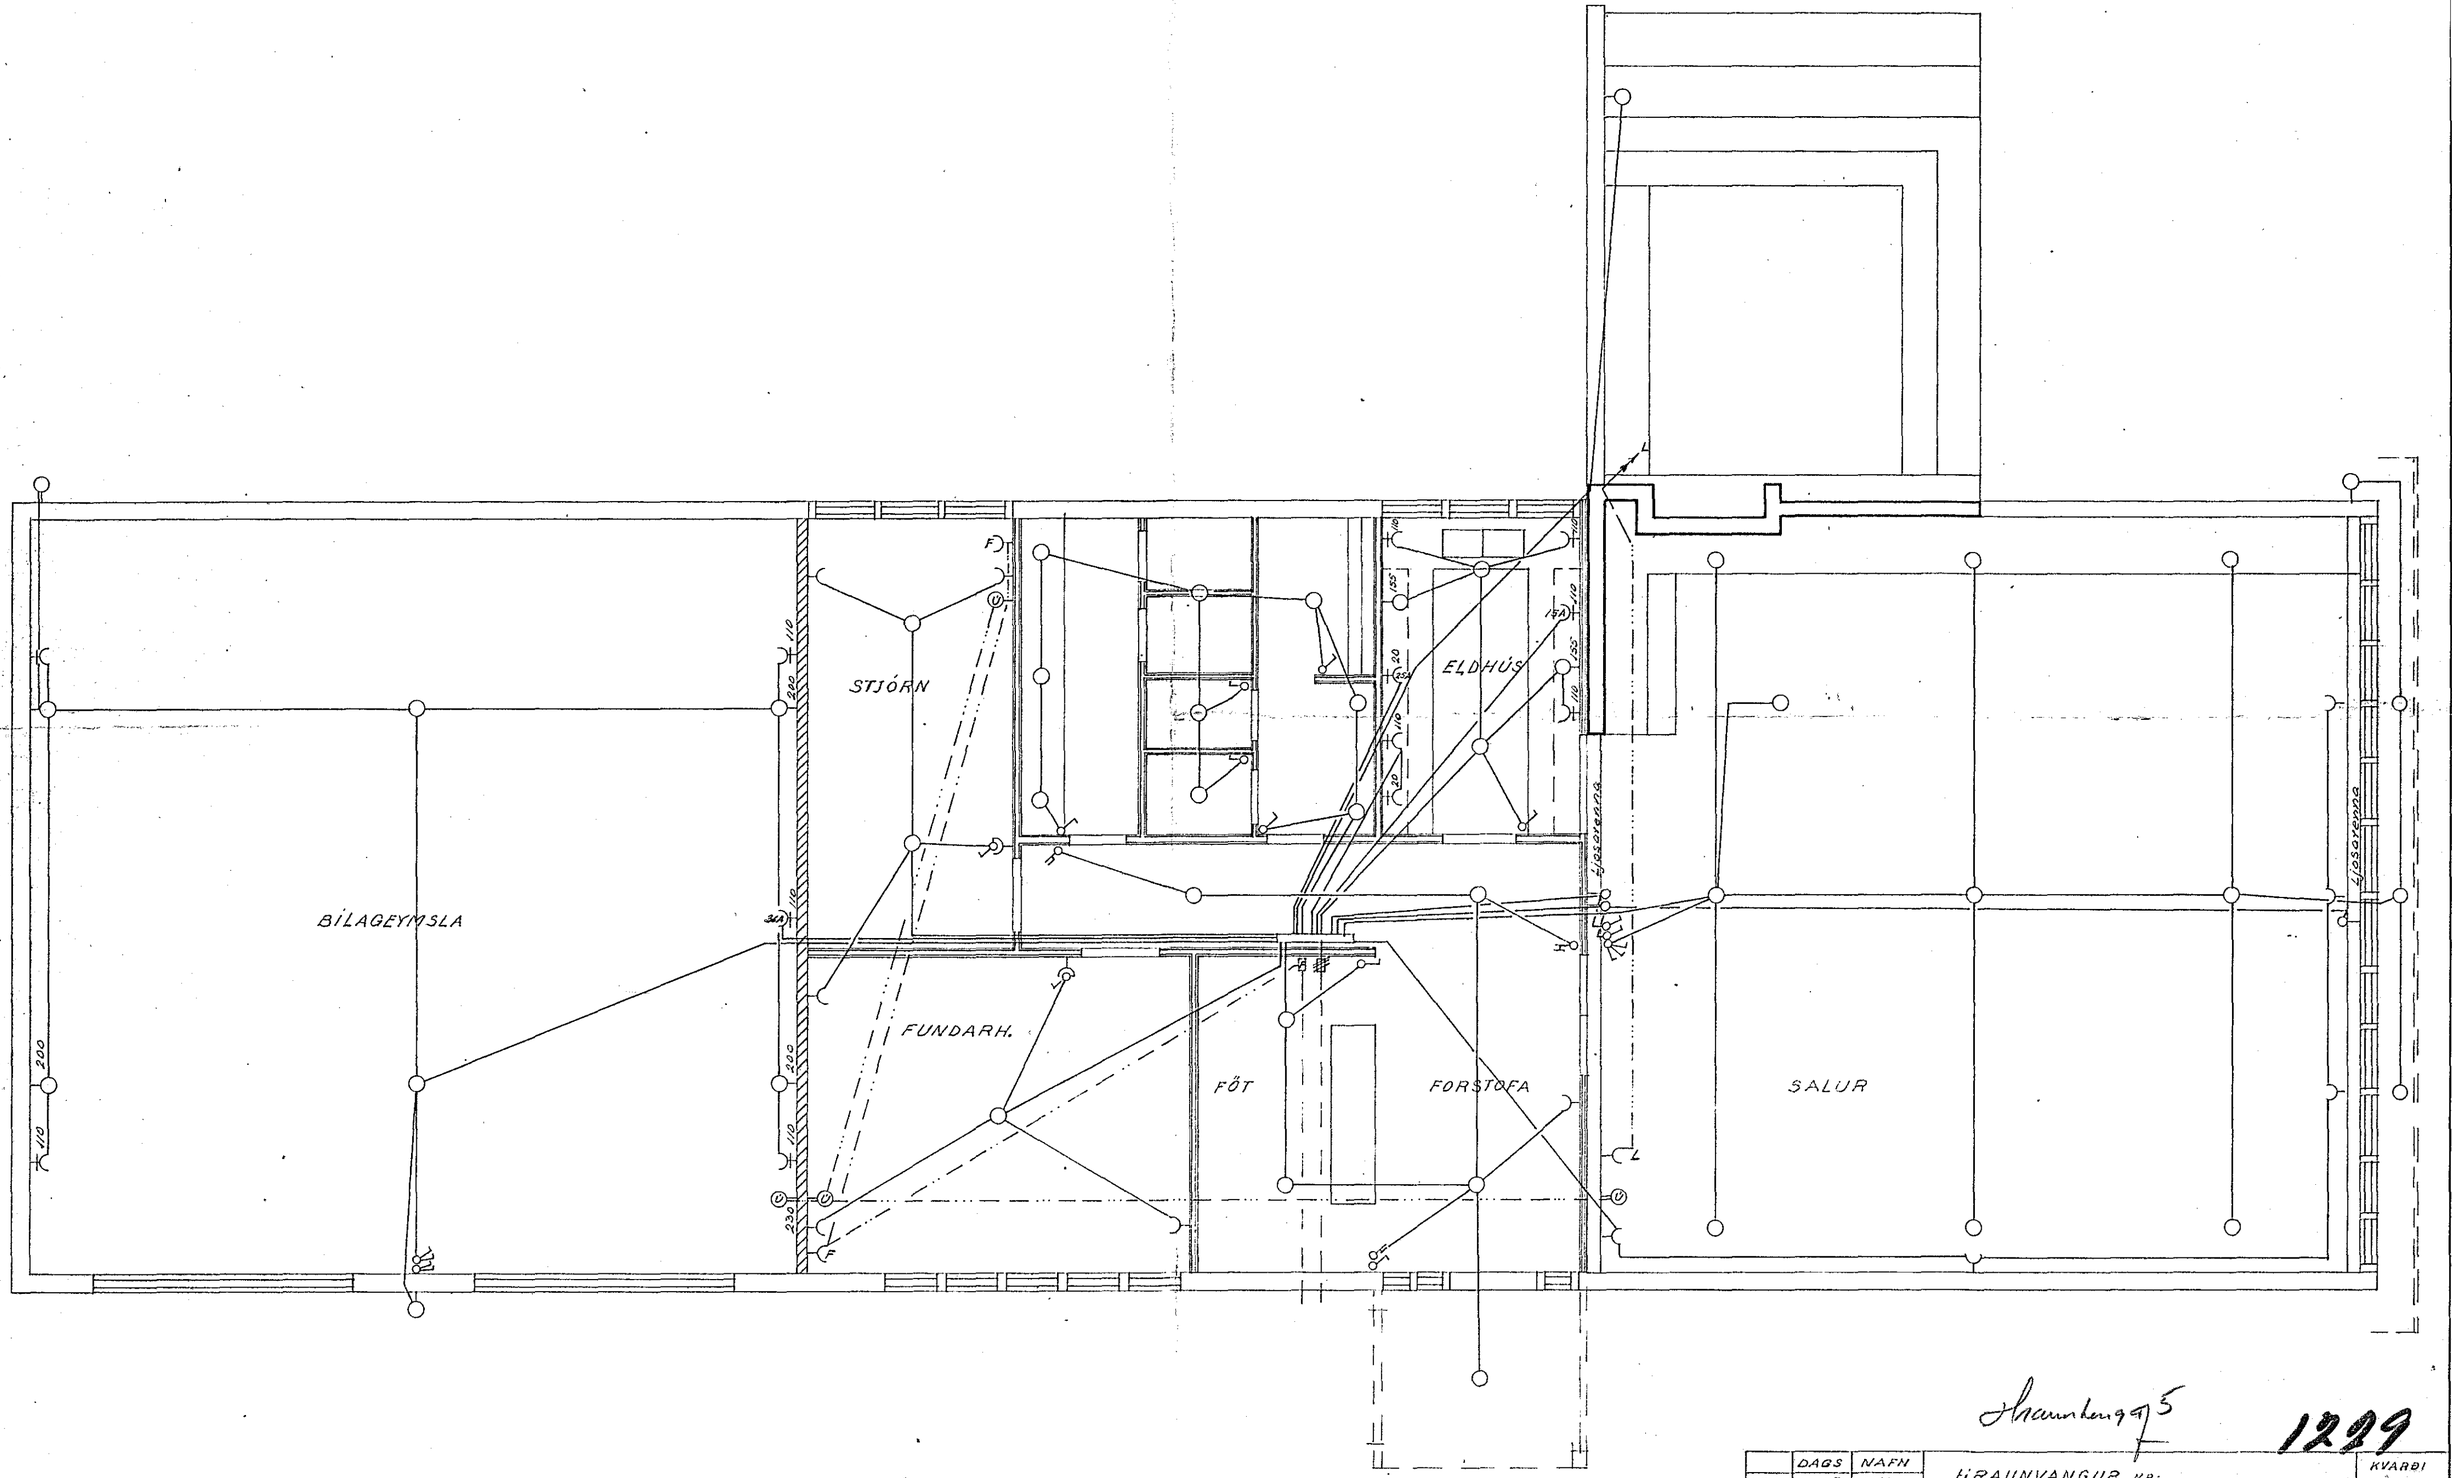

Hraunbrún 5

1299

	DAGS	NAFN	
FR.DR	nóv.'70	SVÞ	HRAUNVANGUR NR:
TEIKN	"	"	RAFLAGNATEIKNING
Blað nr. 1 af 1			Guðjón B. Baldvinsson

KVARÐI 1:50

SÍMI 52136