
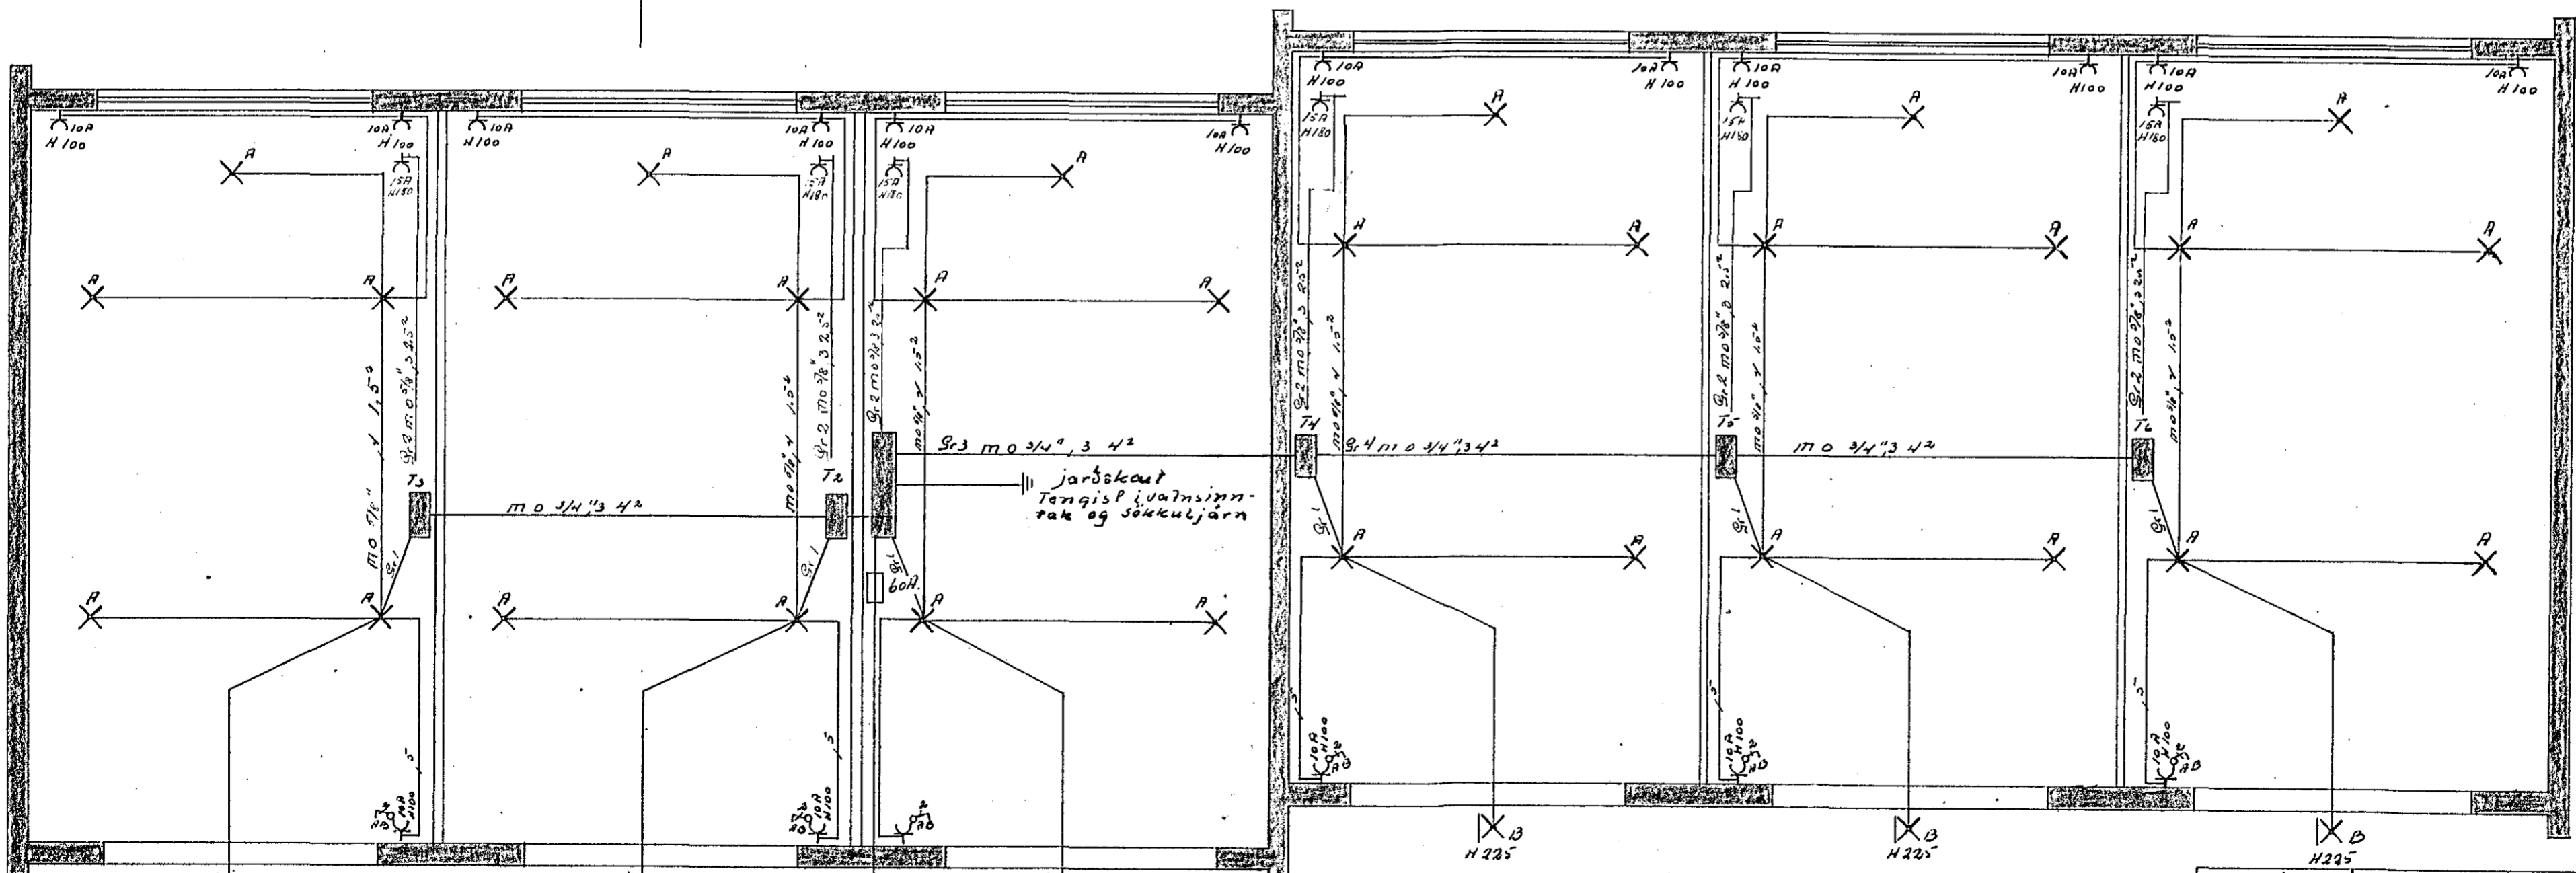
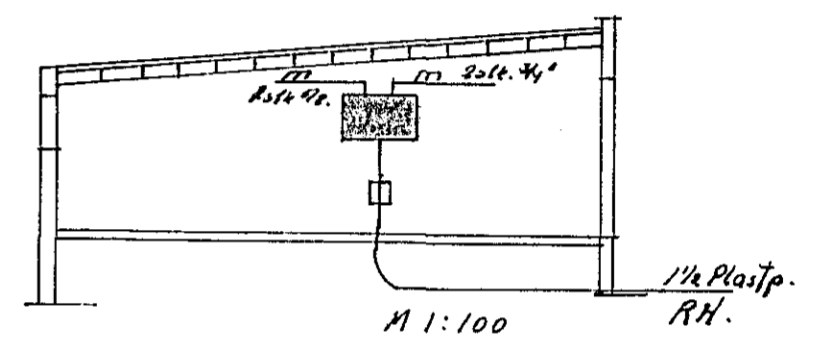
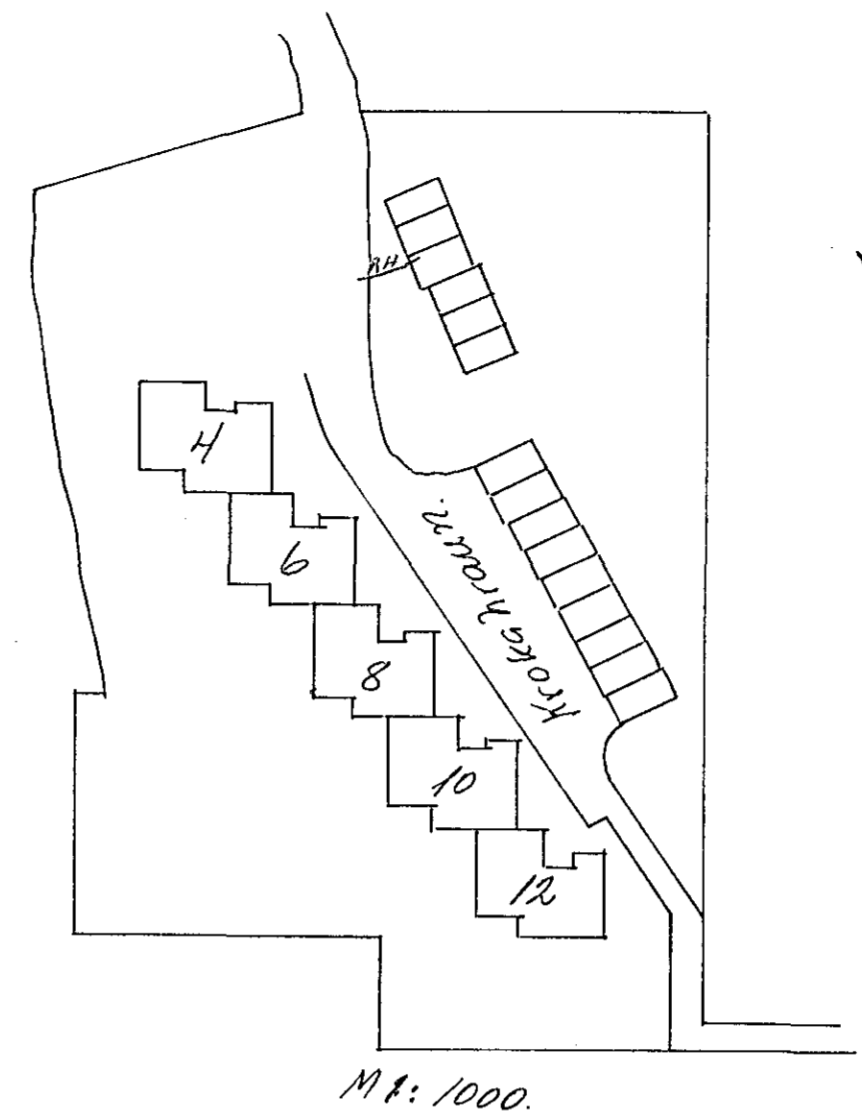


Inntök samþykkt 12.11.2. 1972  
 í h. RAFVEITU HAFNARFJARDAR  
 Verkskipti

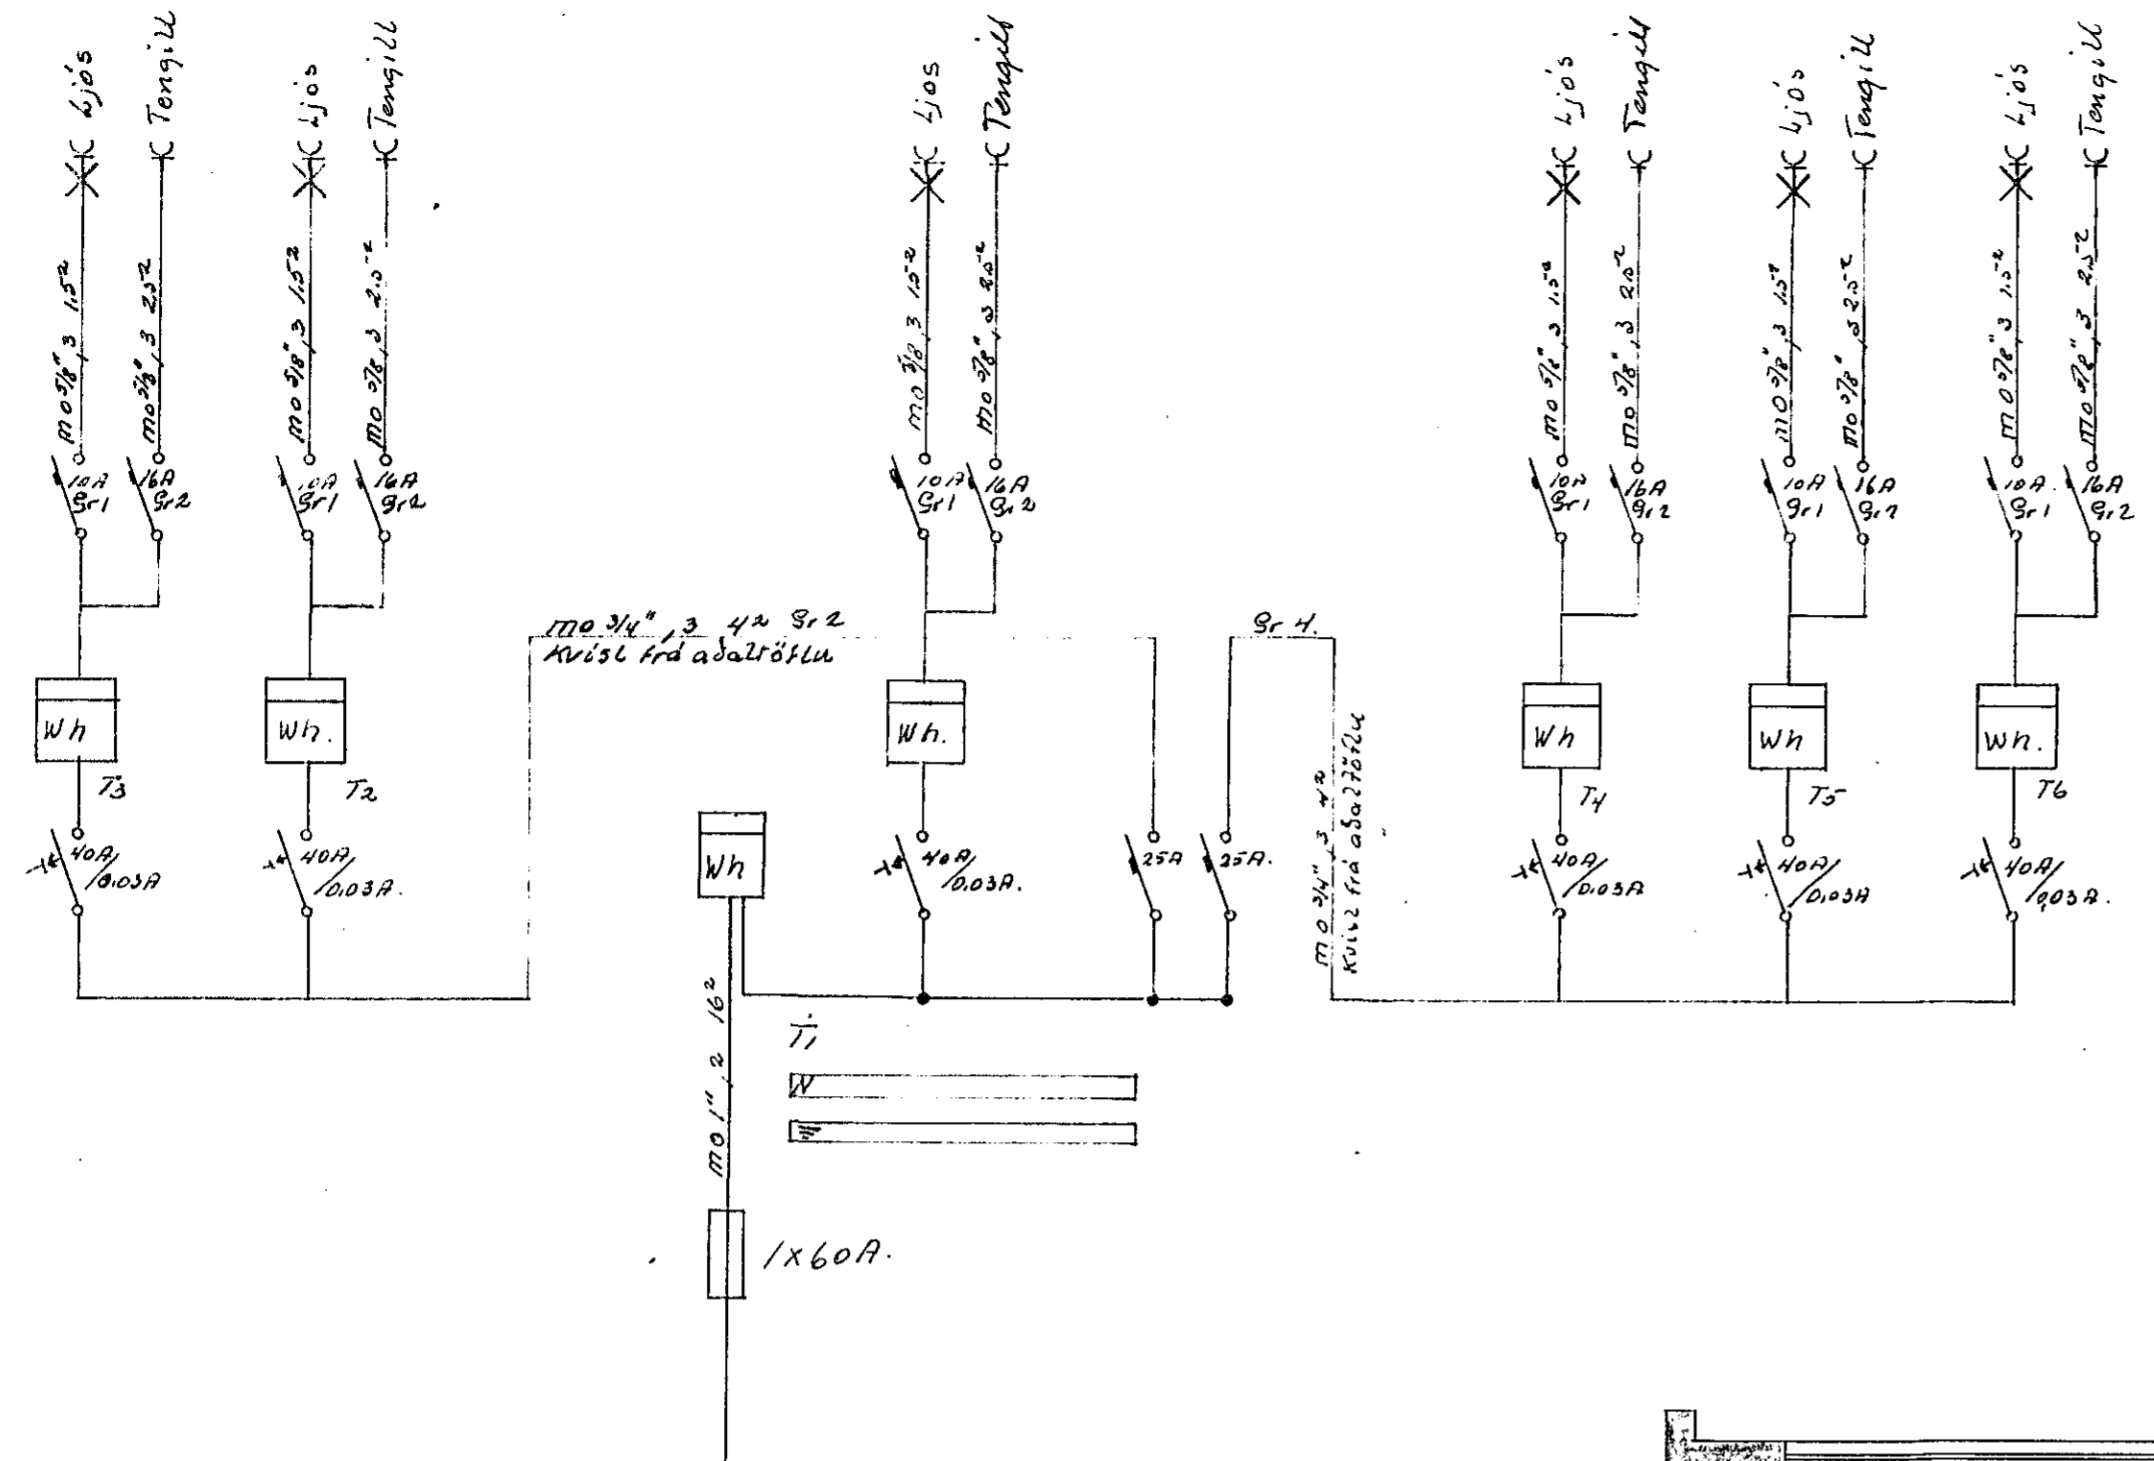

Notaskalplastpípur í pípuágnir  
 Rafbúnaður allur af rakapéttri gerð  
 Töllu búnaður úr einangri efni

Breytingar	Jens Evertsson Sími 52829	HVE T.7E
NK Dags 'NA Vöfn	Bilgeymskur við	M.1:30
	Krókarnraun 4-12	NK Bl 105.1
	Raflagnateikning	Dags. Nóv 1972

1360