
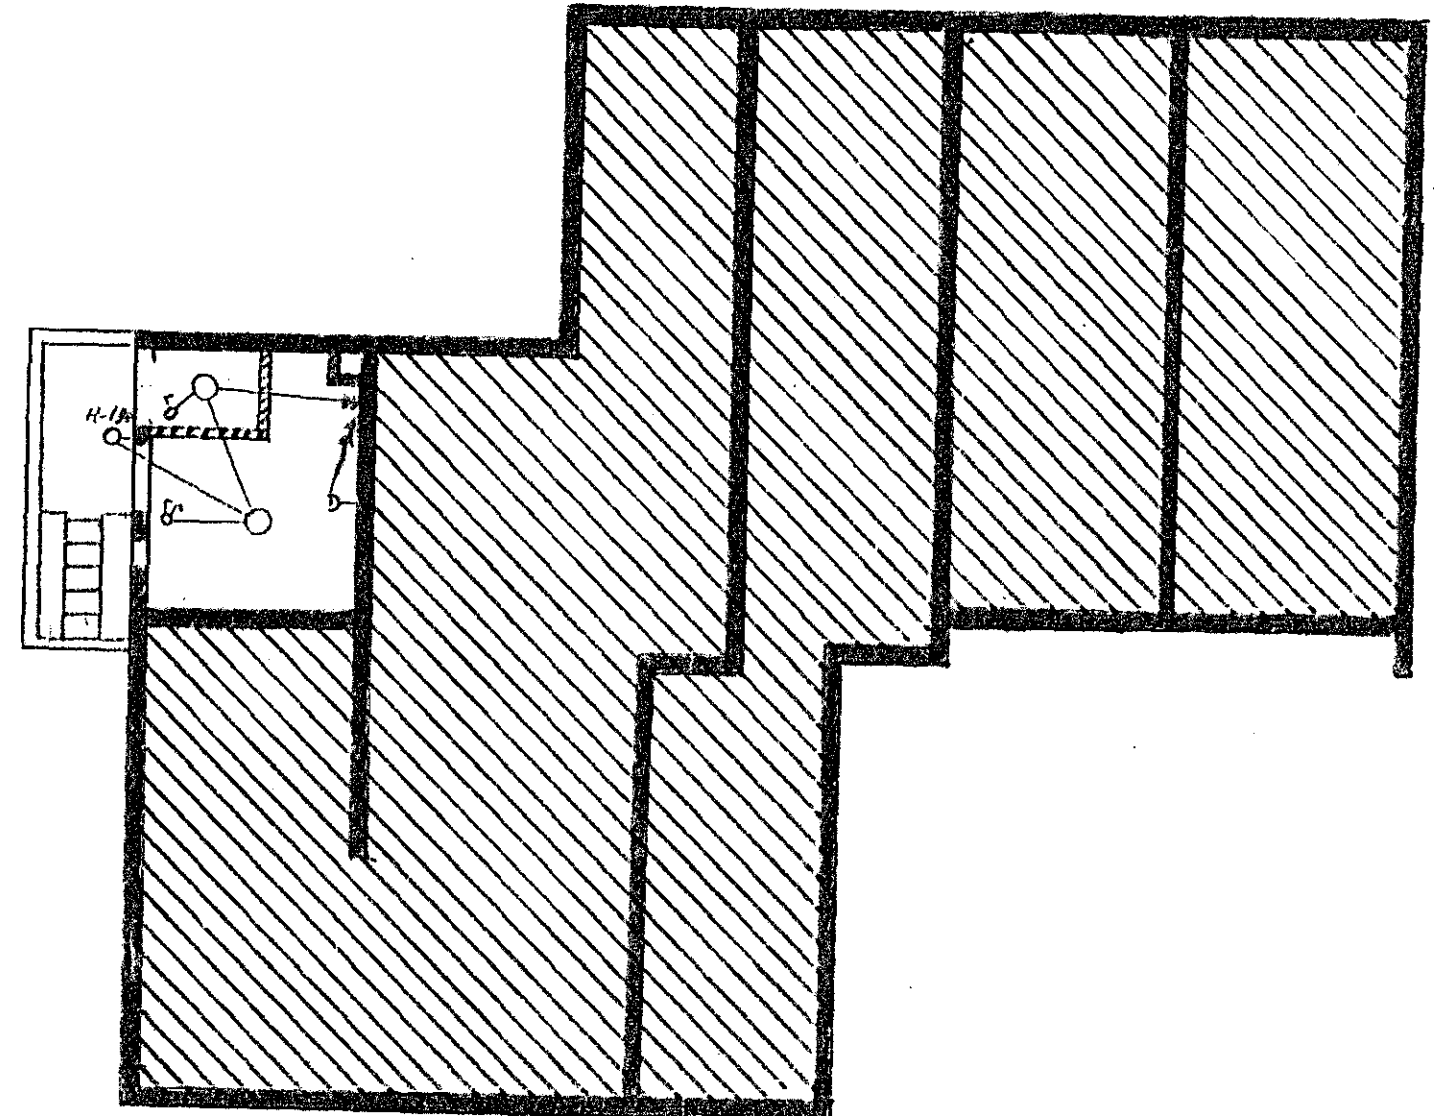



LAUFVANGUR 11

Samþykkt þ. 20.5. 1970
 f.h. RAFVEITU HAFNARFIJARÐAR
 Alfreður J. Jónsson
 Eftirlitsmaður rafhlagna

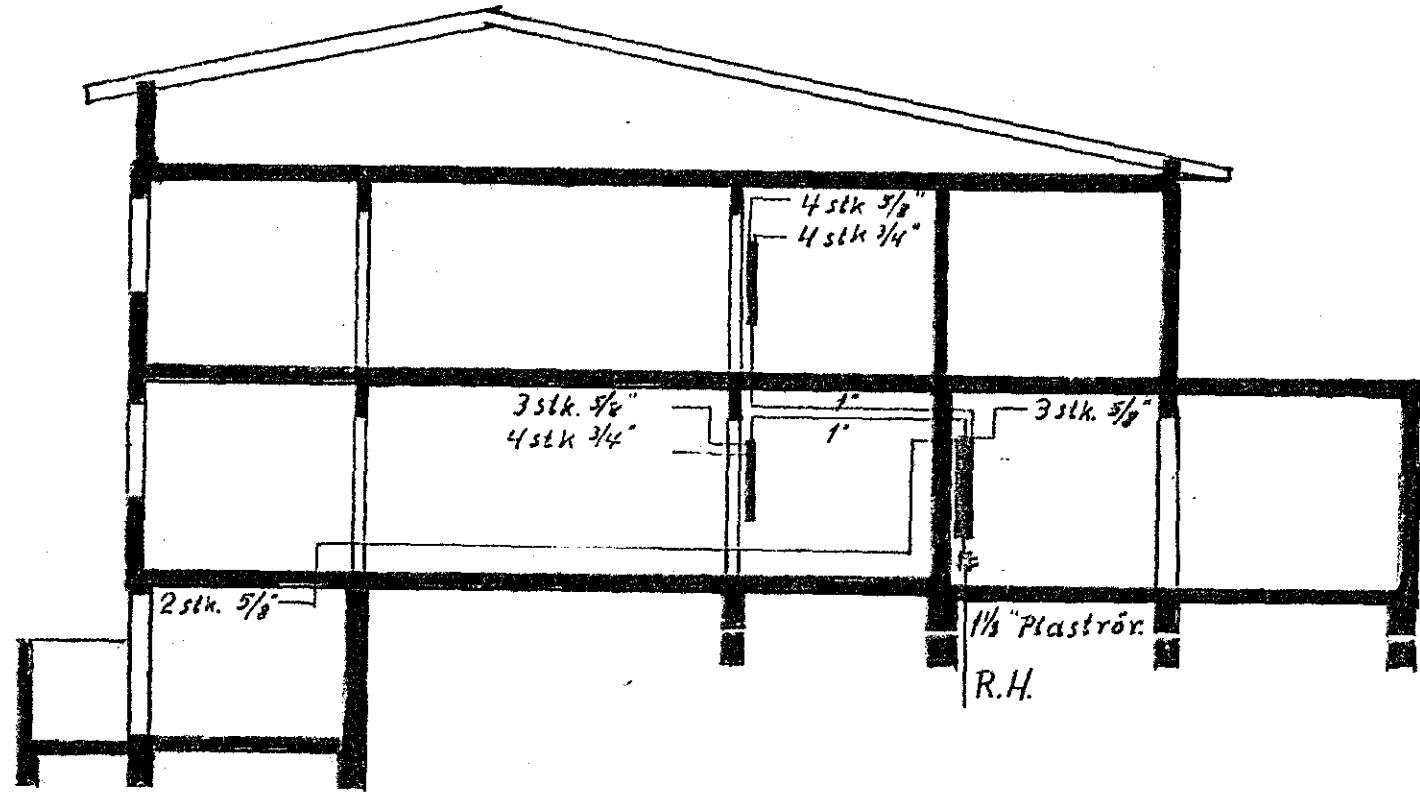


Kjallari

Inntök samþykkt 20.5. 1970
 f.h. RAFVEITU HAFNARFIJARÐAR
 Verkefjörð
 Alfreður J. Jónsson

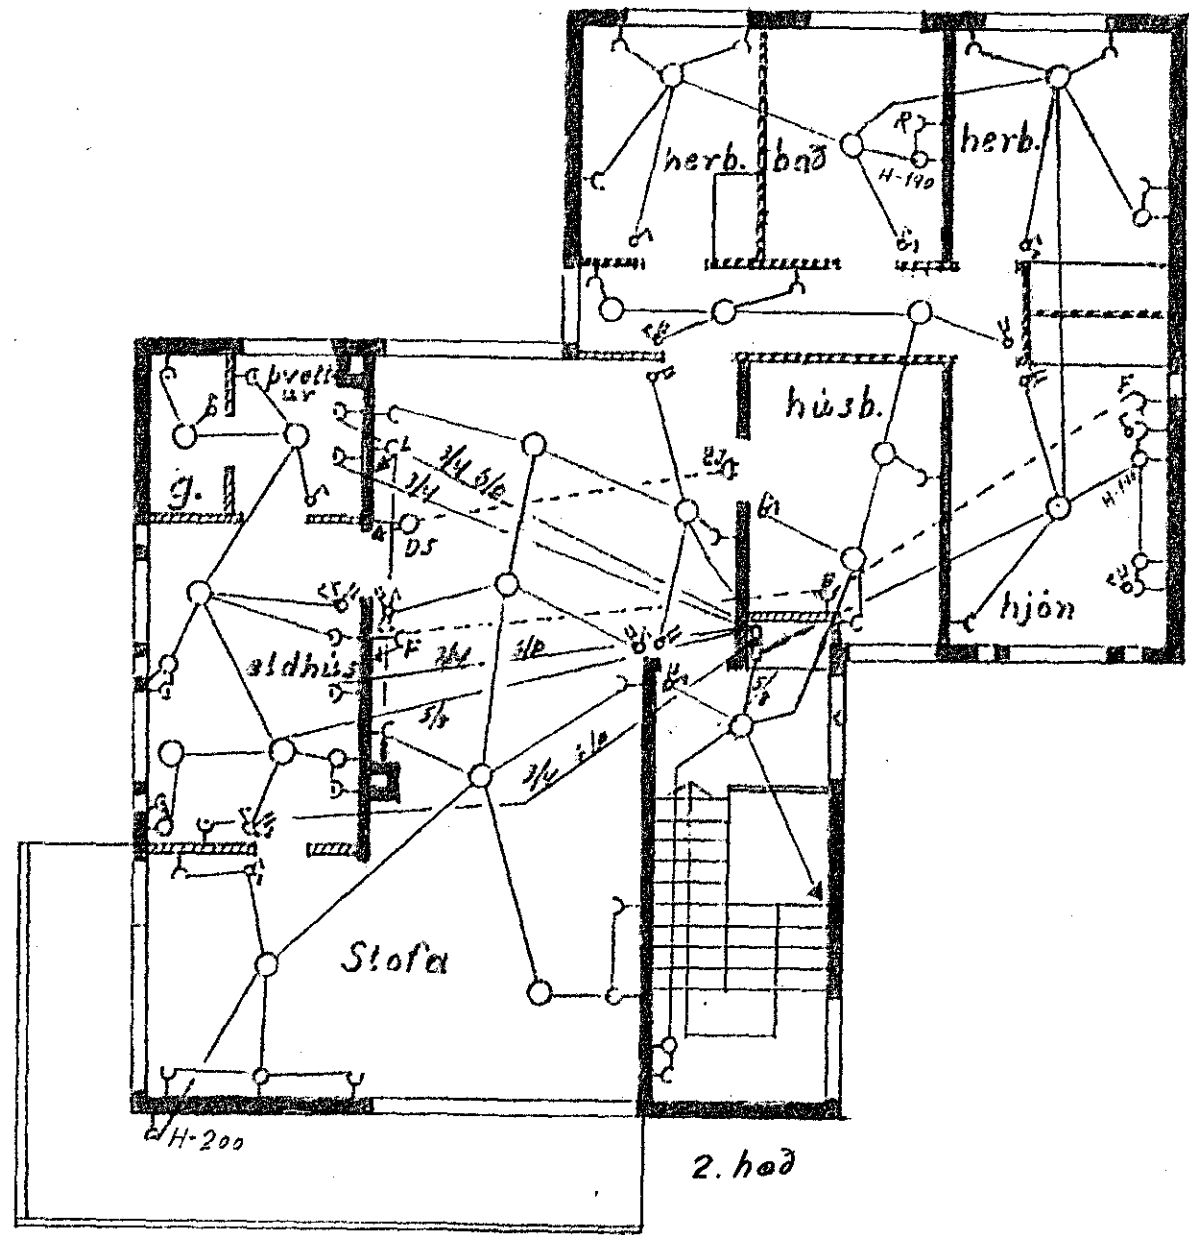

2. hæð

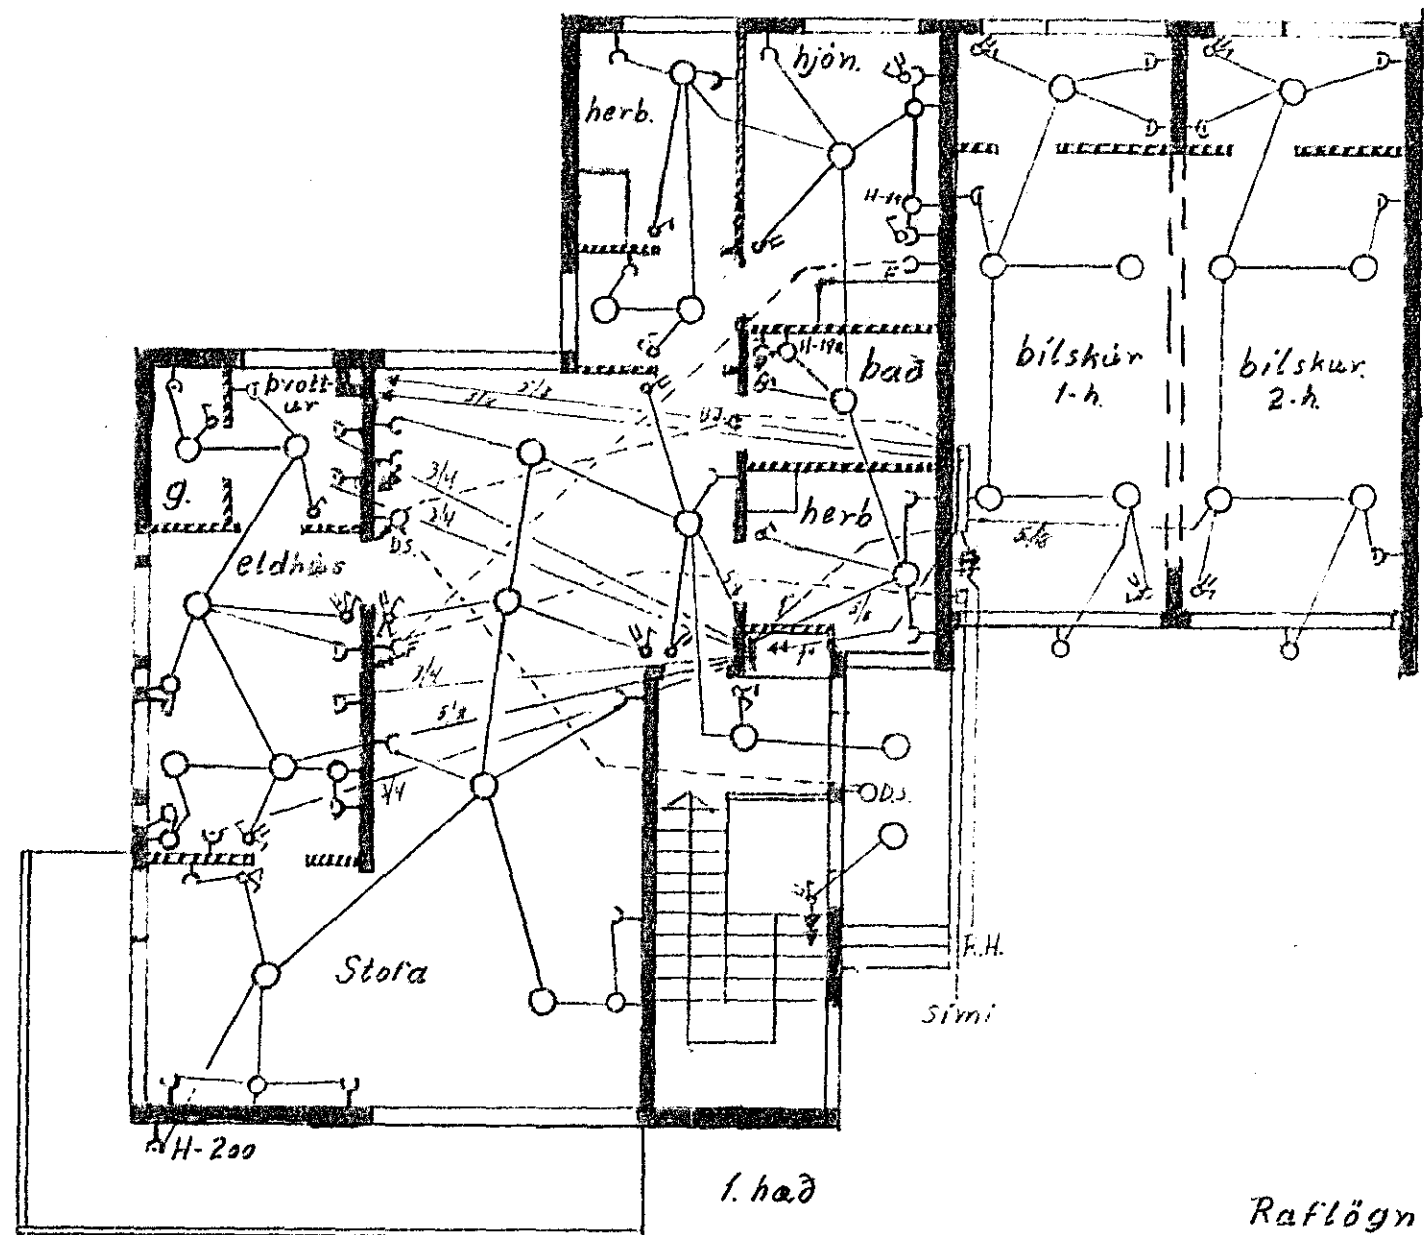

1. hæð

1192

Rafhlögn og sími
 Teiknað í marz 1970
 M-1:100
 Kolbeinn Finnsson.