Húsveita nr. 1058 Teikning nr. 1833
Samþykkt þ. 3/3 1971
f.h. RAFVEITU HAFNARFJARÐAR
Eftirlitsmaður raflagna

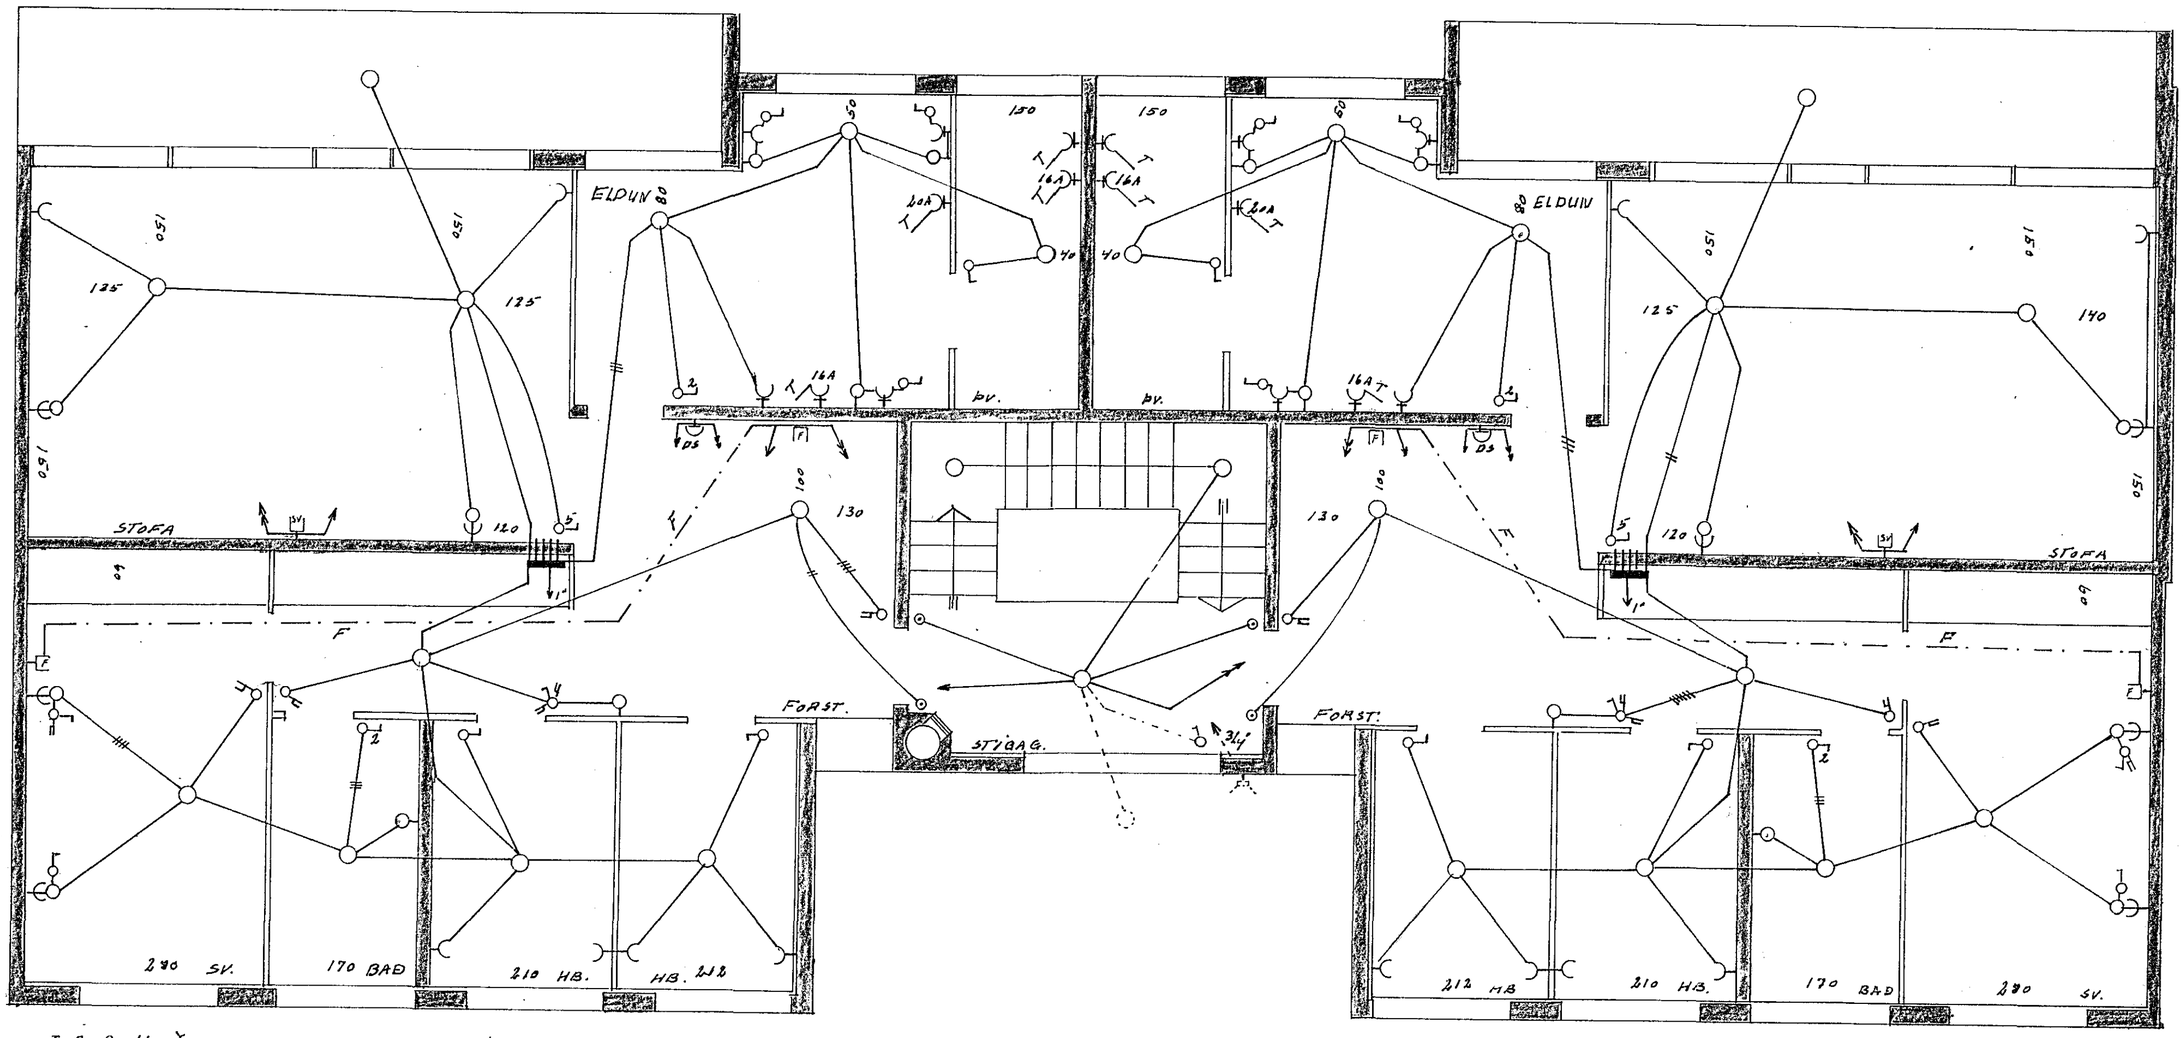

I 2. 3. Hæð

PUNKTL. ADDINS Á 1. H.

1833

Fjöldi	Heiti	Efnisstærð	Staðall	Efni	Hl. nr.	Hlutateikning nr. 1 af 2 Aths.	Model nr.
Samþ.		Dags:	Nafn				Maelikvarði
		: 20/4.70					
		Teikn.				LAUFVANGUR 4	1:50
		Ath.					
		RAFLÖGN		Teikning: Jón Guðmundsson			