


MÁFAHRAUN 9


Húsvéita nr. 2043 Teikning nr. 1219
 Samþykkt þ. 29/10 1970
 f.h. RAFVEITU HAFNARJARDAR
Alfarn d. Jónsson
 Eftirlitsmaður rafhlagna

ÖLL ÓMERKT RÖR SKULU VERA 5/8"
 LJÓSASTÆÐI MERKT & SKULU VERA
 INNBYGGÐ LJÓS.


Inntök samþykkt 29/10. 1970
 f.h. RAFVEITU HAFNARJARDAR
 Verktjóti
Alfredur Kristjánsson

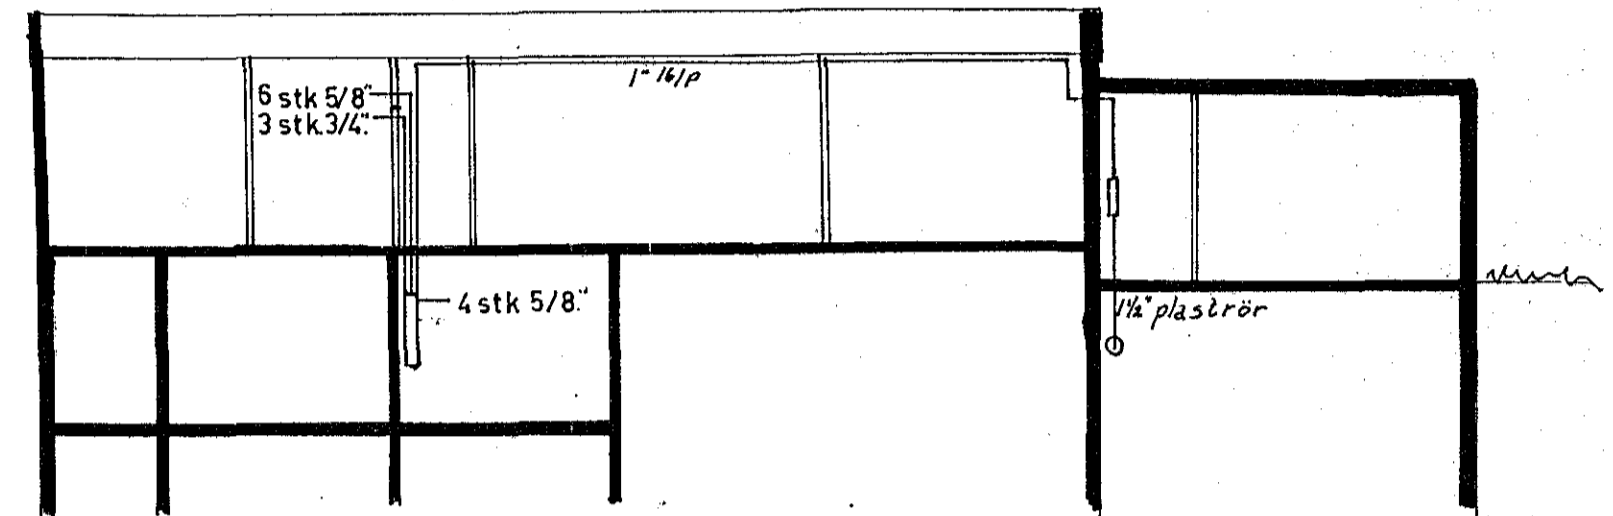

SKURÐUR

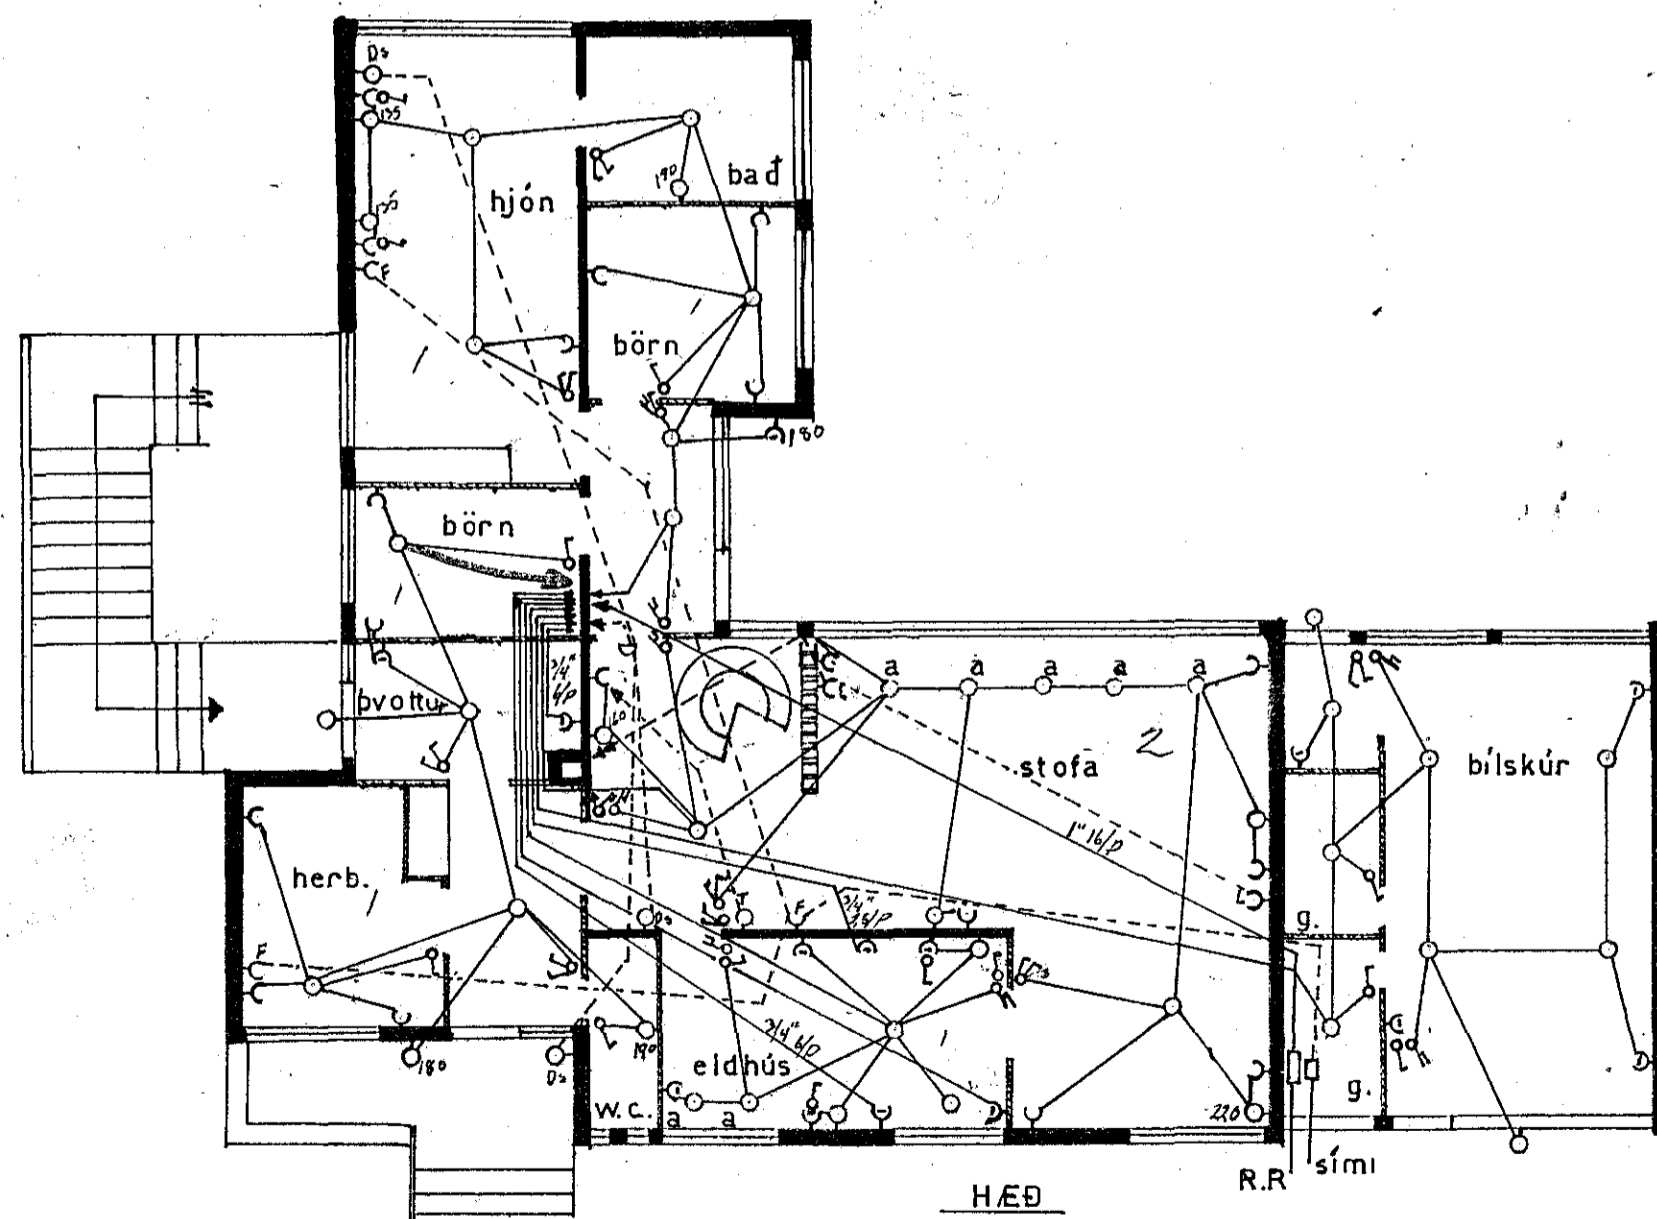

HÆÐ

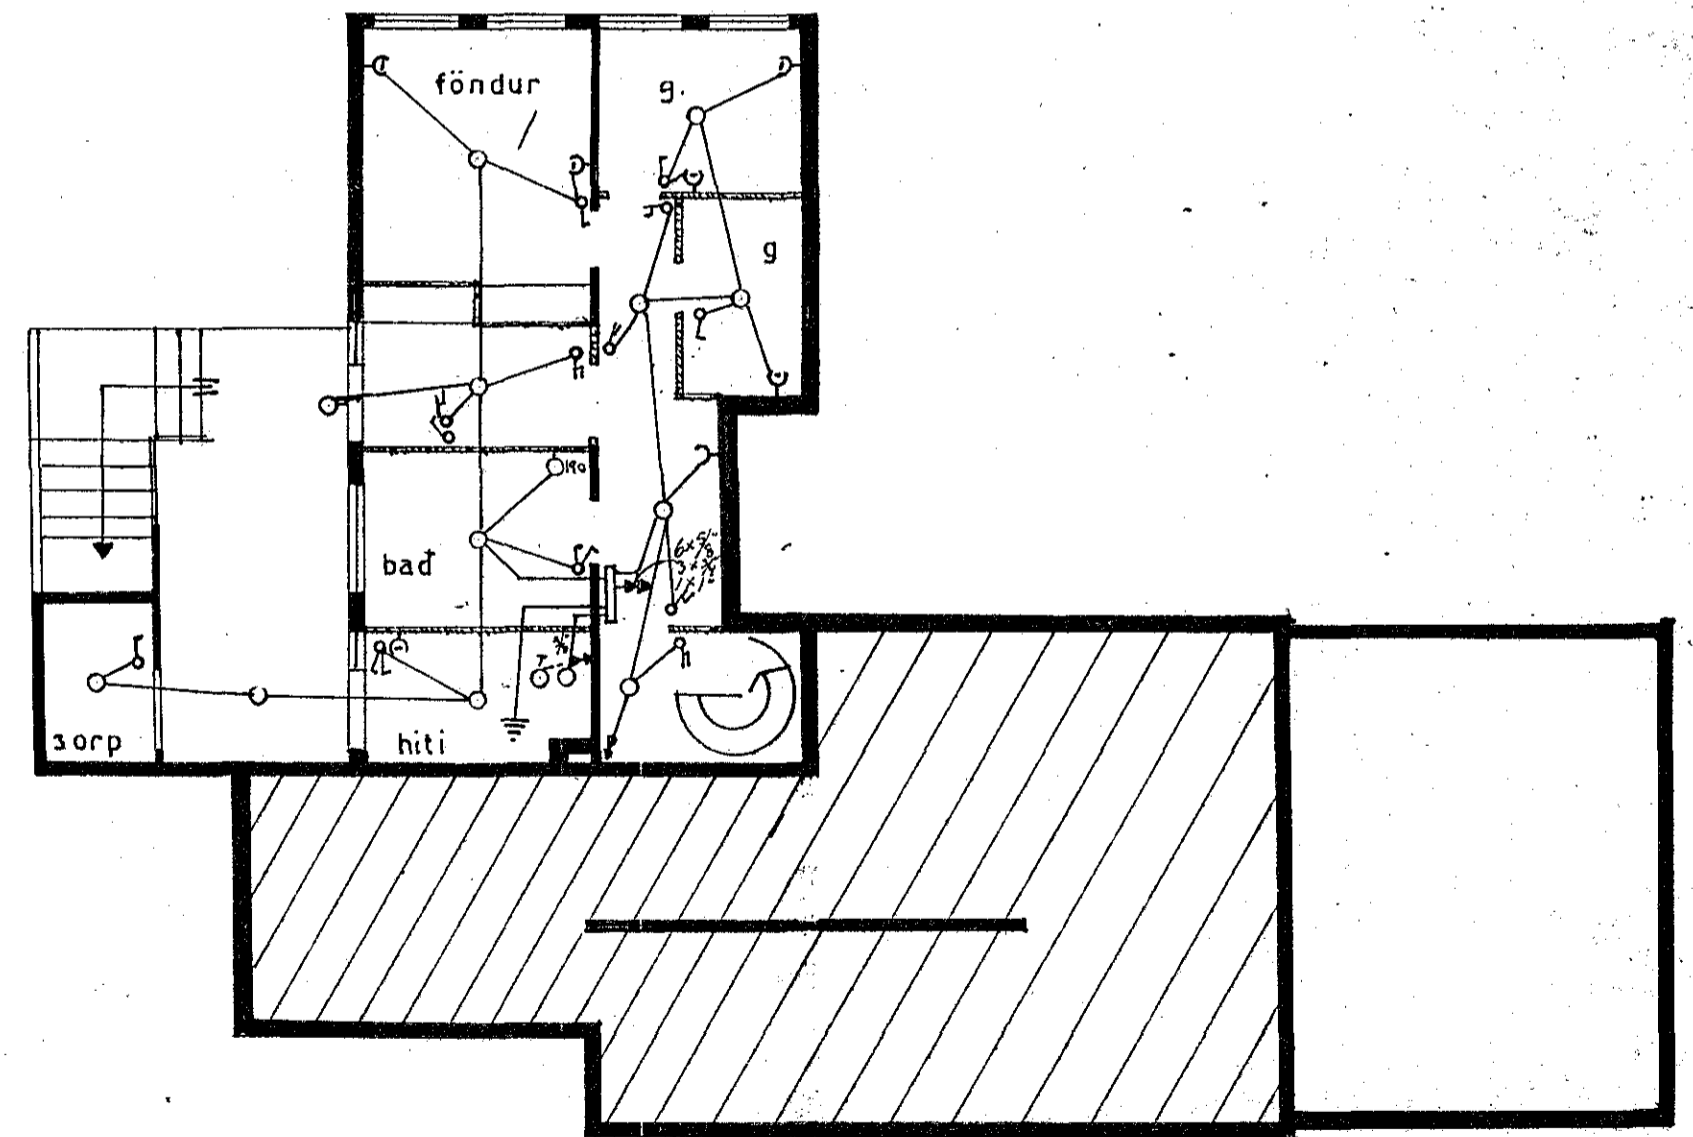

KJALLARI

RAFLÖGN OG SÍMI
 Teiknað í ágúst 1970
 M. 1:100

Arni Jakobsson
 1219