


Húsveita nr. 2130 Teikning nr. 1306
 Samþykkt þ. 11/2 1971
 f.h. RAÐVEITU HAFNARFJÁRDAR
Olafur Tomasson
 Eftirlitsmaður rafloagna



Inntök samþykkt 1.11.2 1971
 f.h. RAÐVEITU HAFNARFJÁRDAR
 Verkskipti
Olafur Tomasson

SKÝRINGAR.

1. RÓFAR: 110 CM. FRÁ GÓLFI.
2. TFNGLAR 20 " " " NEMA.
3. " 110 " " " FYRIR ELDHÚSBORDI Í ÞVOTTI.
4. " 70 " " " FYRIR HELLUR, BAKAROFN, UNDIR TEKJUM (SJA INNRETTINGA TEIKN.).
5. VEGGLJÓÐ 165 " " NEMA ANNAD SE SYNT Í SYIGUM.
6. " 135 " " HITALÍDI: T.
7. " 20 " " LOFTNET: L, HATALARI: FX.
8. " 20 " " SÍMI: F TENGILÓÐSIR.
9. " 110 " " RAKVÆLATENGILL: CW.
10. VARKASSI NR.113 FRÁ J.B.P. EÐA SAMSVARANDI.

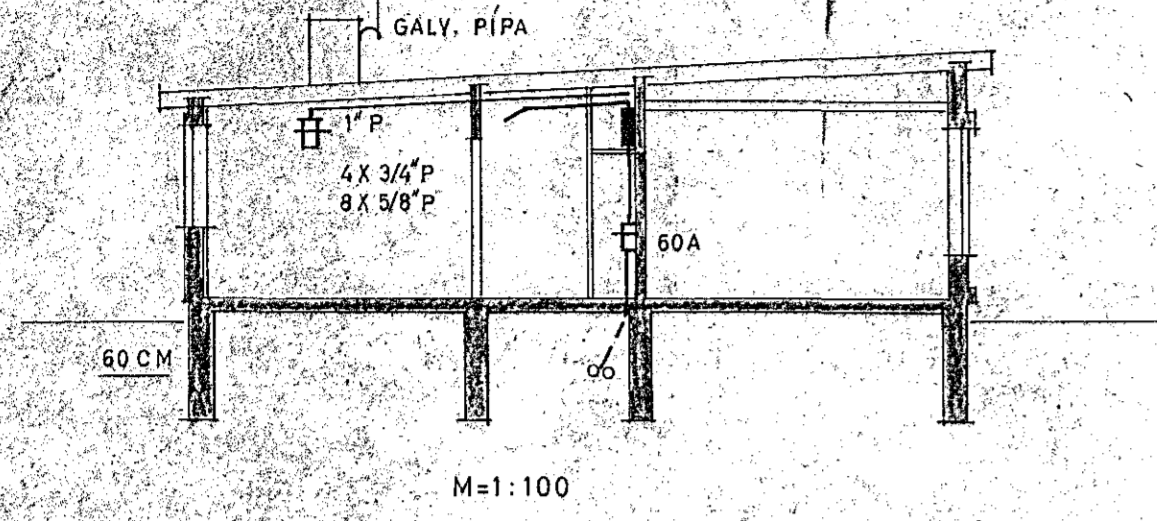

M=1:100

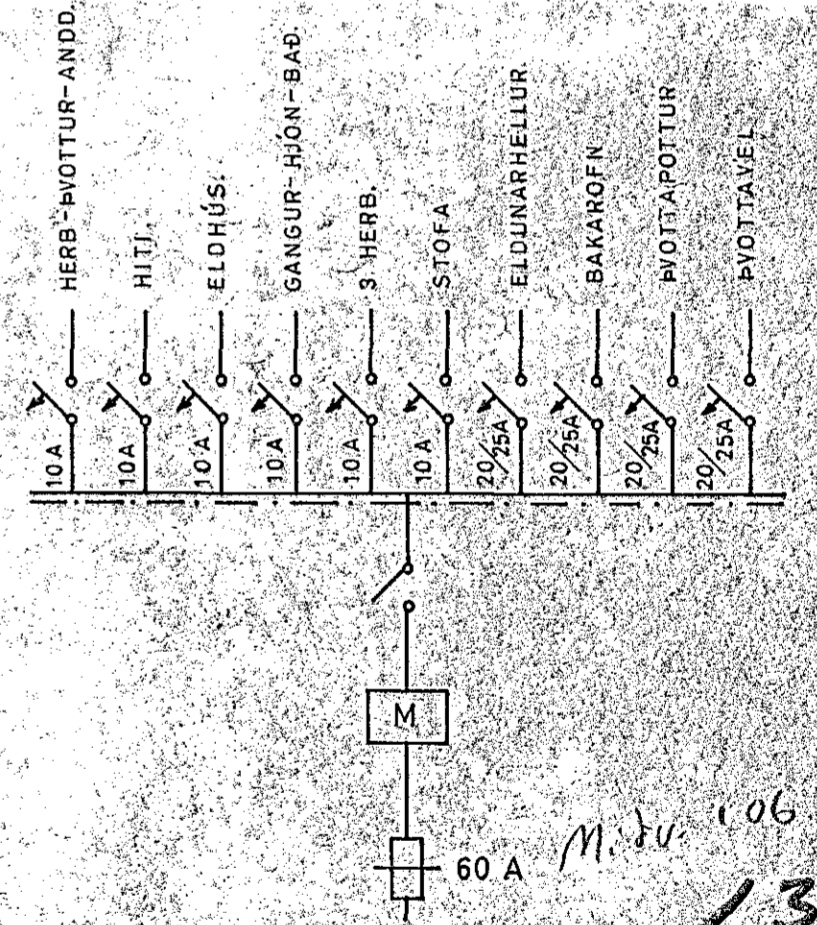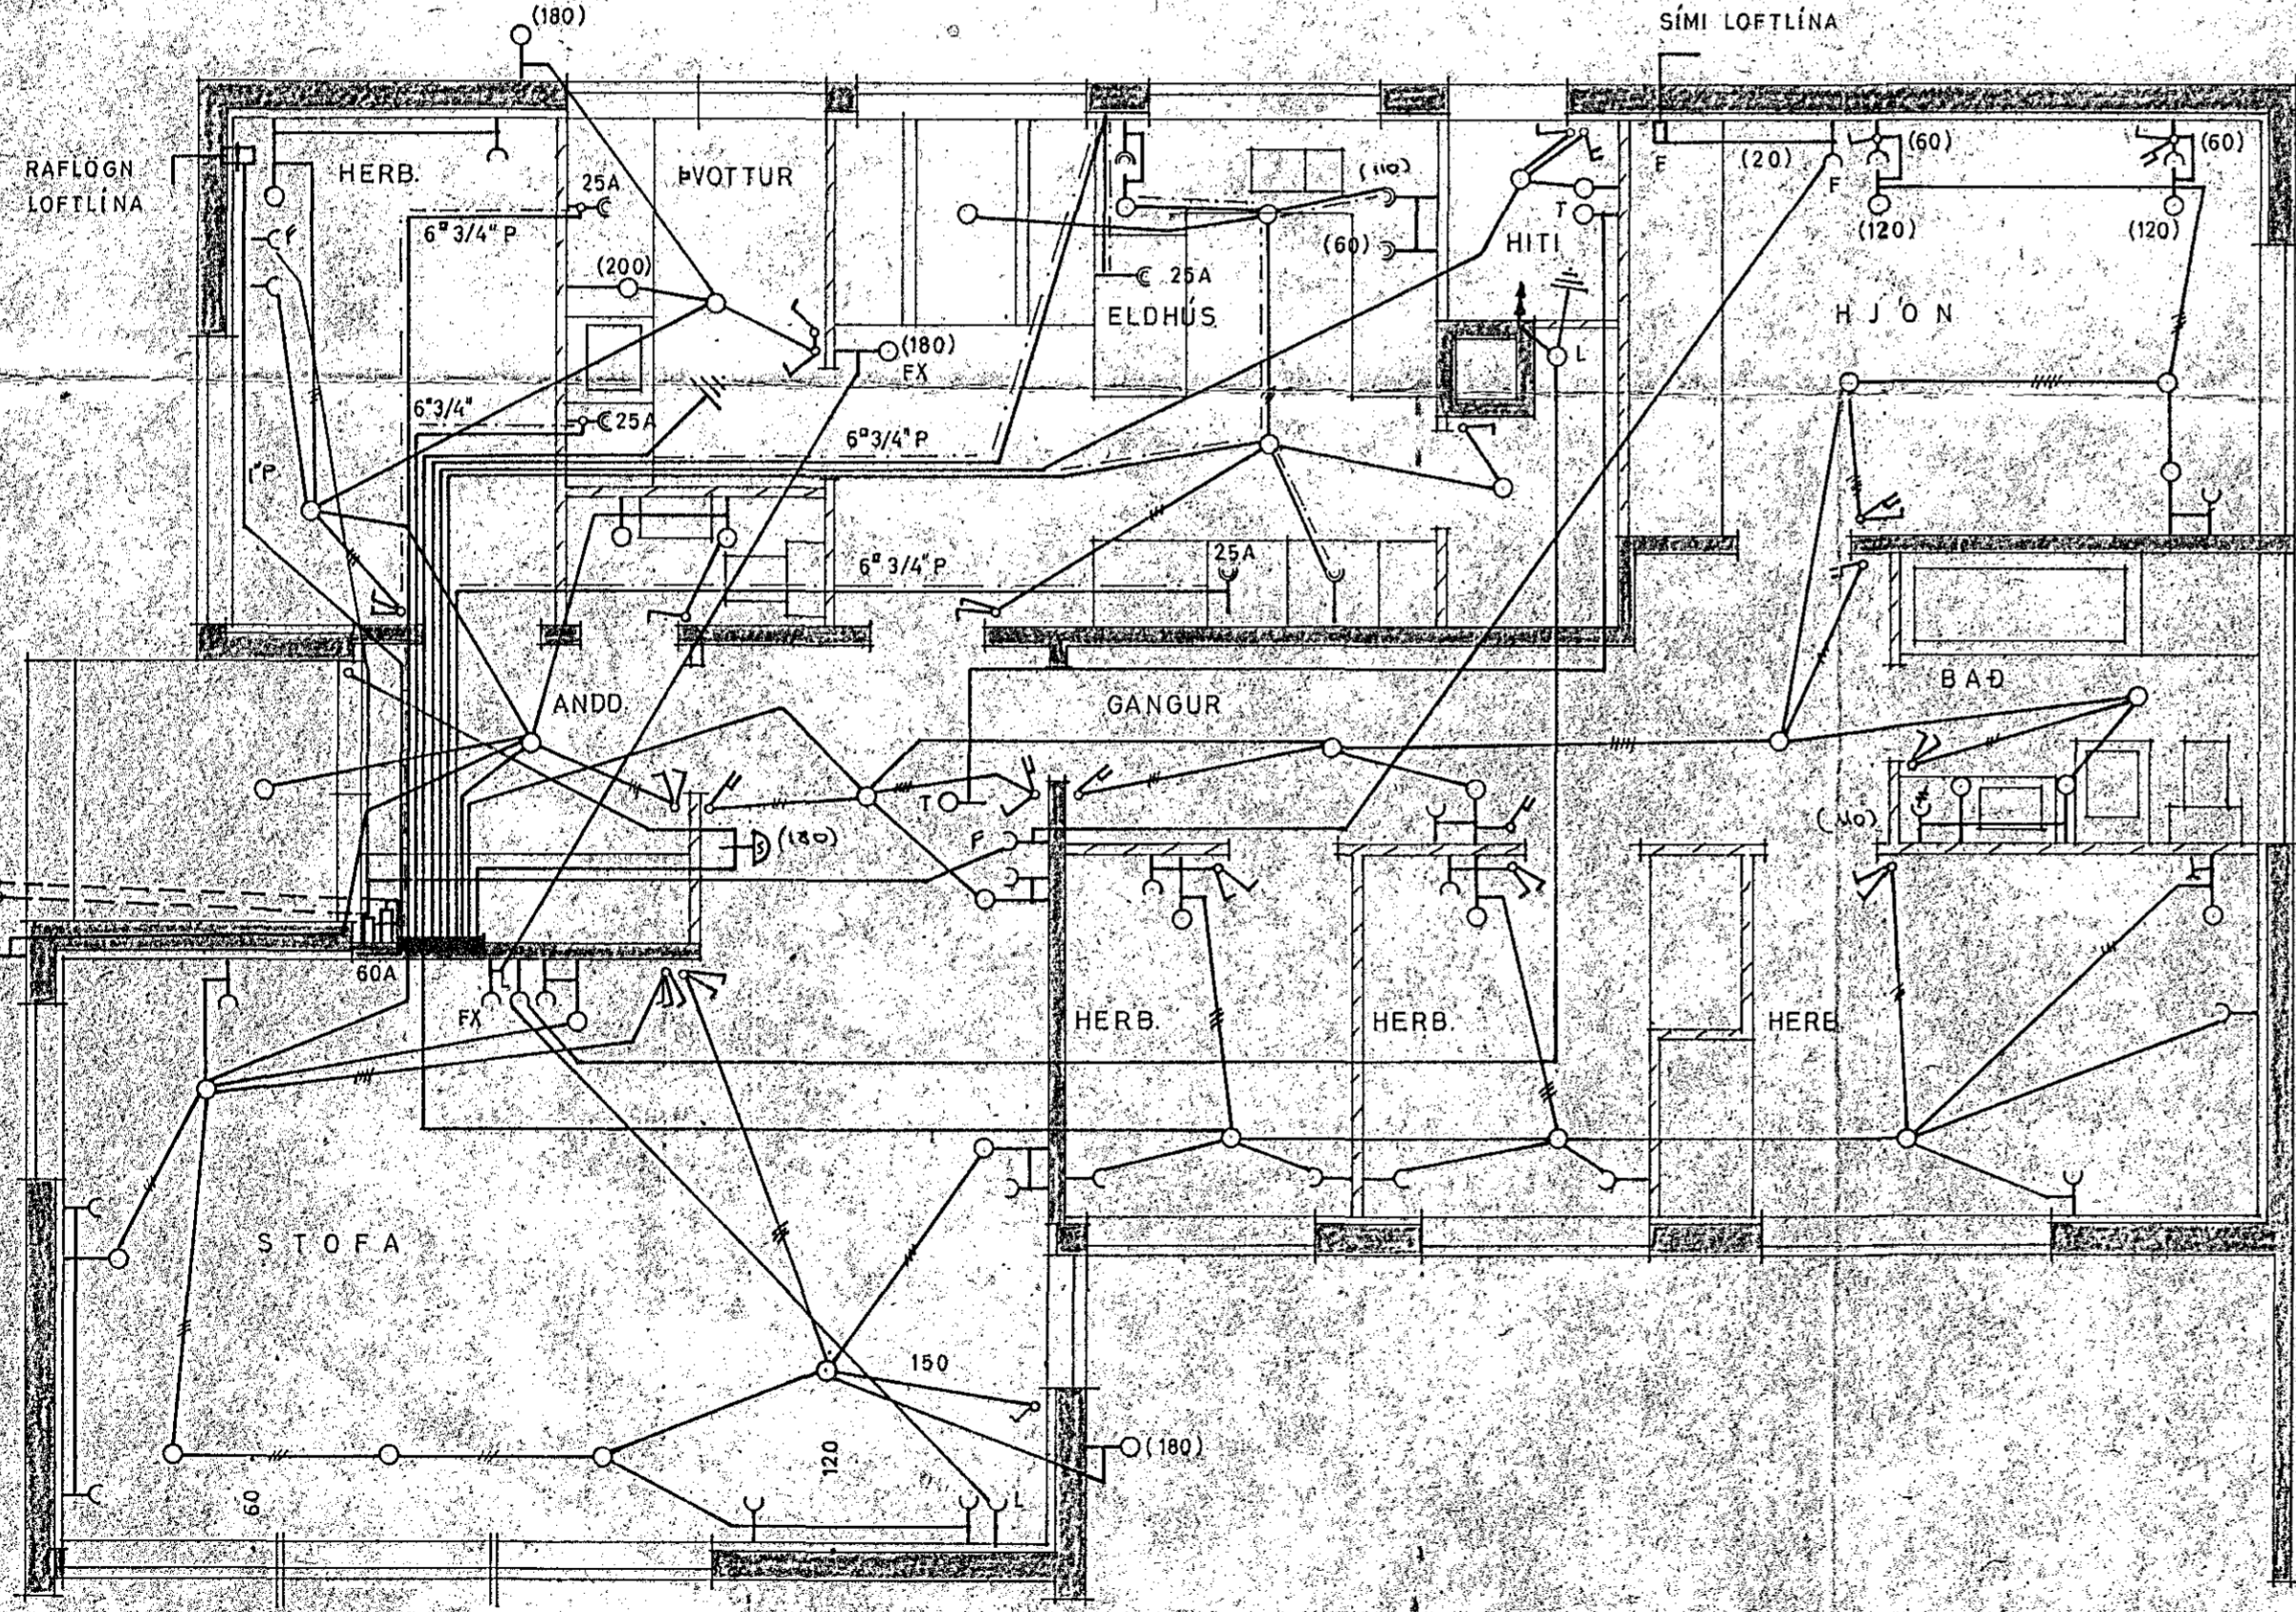

M.Ð. 106
 1306

ÓLAFUR TOMASSON VERKFR.		
HUSNÆÐISMALASTOFNUN RÍKISINS.		
EINBYLISHÚS		VERK NR 83
RAFLOGN	M=1:50	BLAD 1 AF 1
MARZ 1966	A.M.	NR 379-1