


SKÝRINGAR.

ROFAR SÉU 110 CM FRÁ FULLFRÁB. GÓLFI
 TENGLAR SÉU 20 CM FRÁ FULLFRÁB. GÓLFI } NEMA ANNARS SÉ BETÍÐ.
 PÍPUR SÉU 5/8" OG VÍR 1.5°
 MÁL ERU BEFIN ÚR MIDRI DÓS Í FULLFRÁBENGINN VEBB, EÐA ÚR
 MIDRI DÓS Í MIDJA DÓS. MÁLLÍNUR EKKI SÝNDAR.
 TENGLAR SÉU ALLIR GERDIR FYRIR JARÐTENGINBU.
 TENGLAR VIÐ ROFA SKULU VERA Í SÓMU DÓS OG ROFARNIR.
 GREINIPÍPUR ERU EKKI Í ÓLLUM TILFELNUM SÝNDAR ALLA LEIÐ Í
 TÓFLU, EN ERU MERKTAR VIÐKOMANDI GREININUMERI.
 ALLAR RAFLAGNIR OG BÚNAÐUR ÞEIRRA SKAL VANDLEGA JARÐTENGÐUR.
 MIÐAÐ ER VIÐ AÐ NOTA TICINO- M A B I C RAÐEFNI.

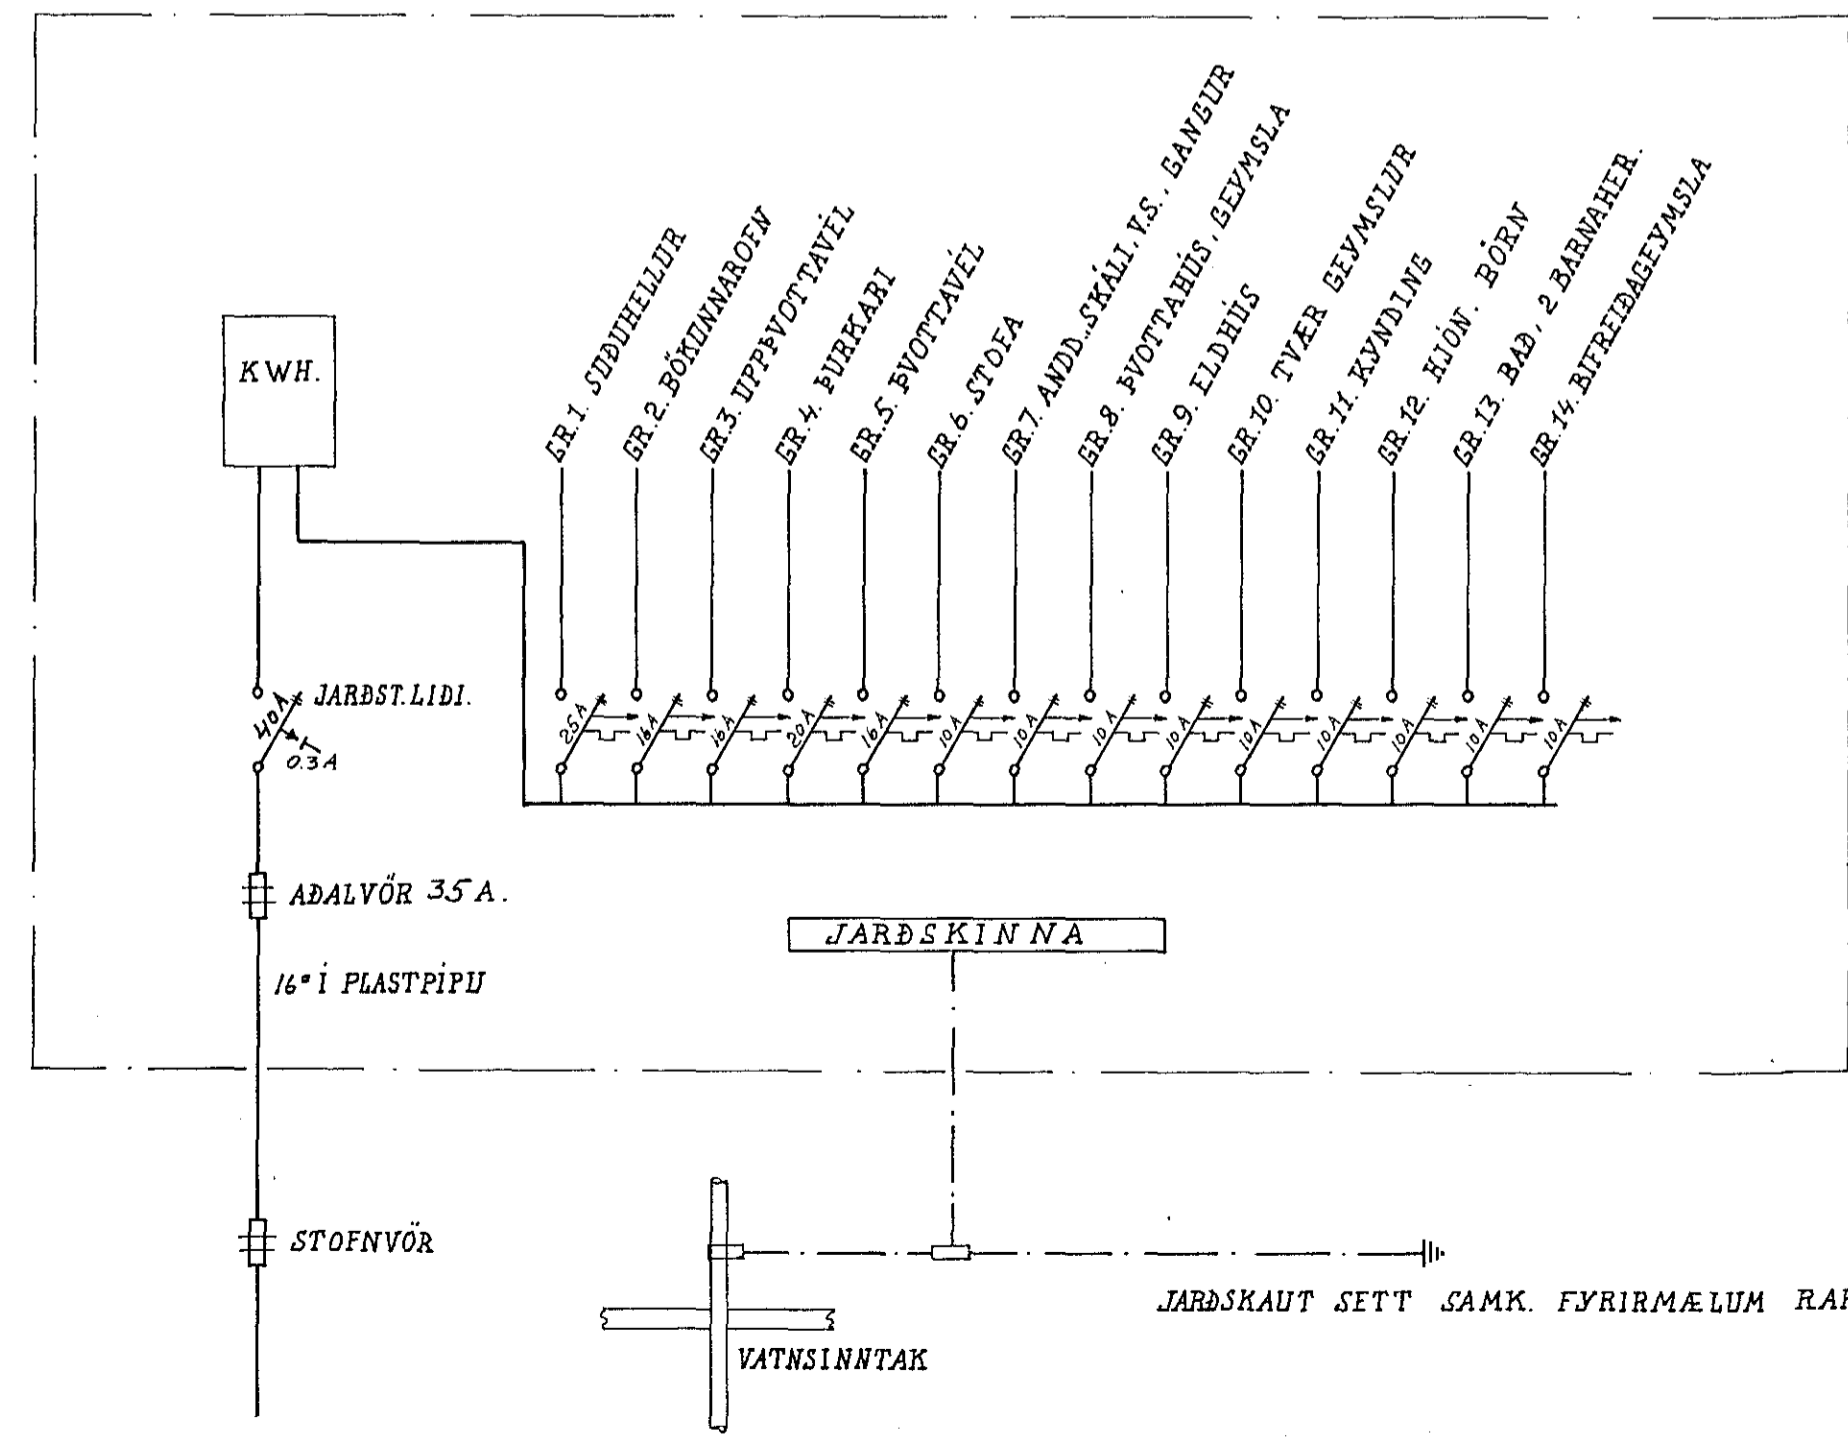

1185

MIDVANGUR 67.	
RAFLÖGN. AFSTÓÐUMYND, SKURÐUR OG EINLÍNUMYND AF TÓFLU.	M. 1:500. 1:100 BL. 2 AF 2 RVK. JAN. '70.
Vidar Benediktsson	